



Commune de VIF

EMPREINTES)

architecte

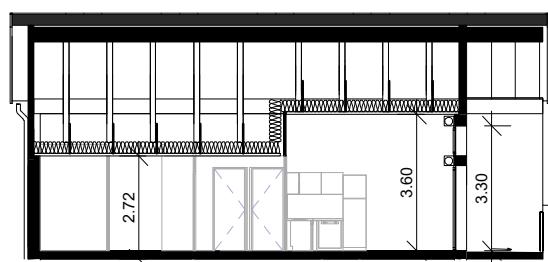

COUPE DE PRINCIPE SUR SEJOUR

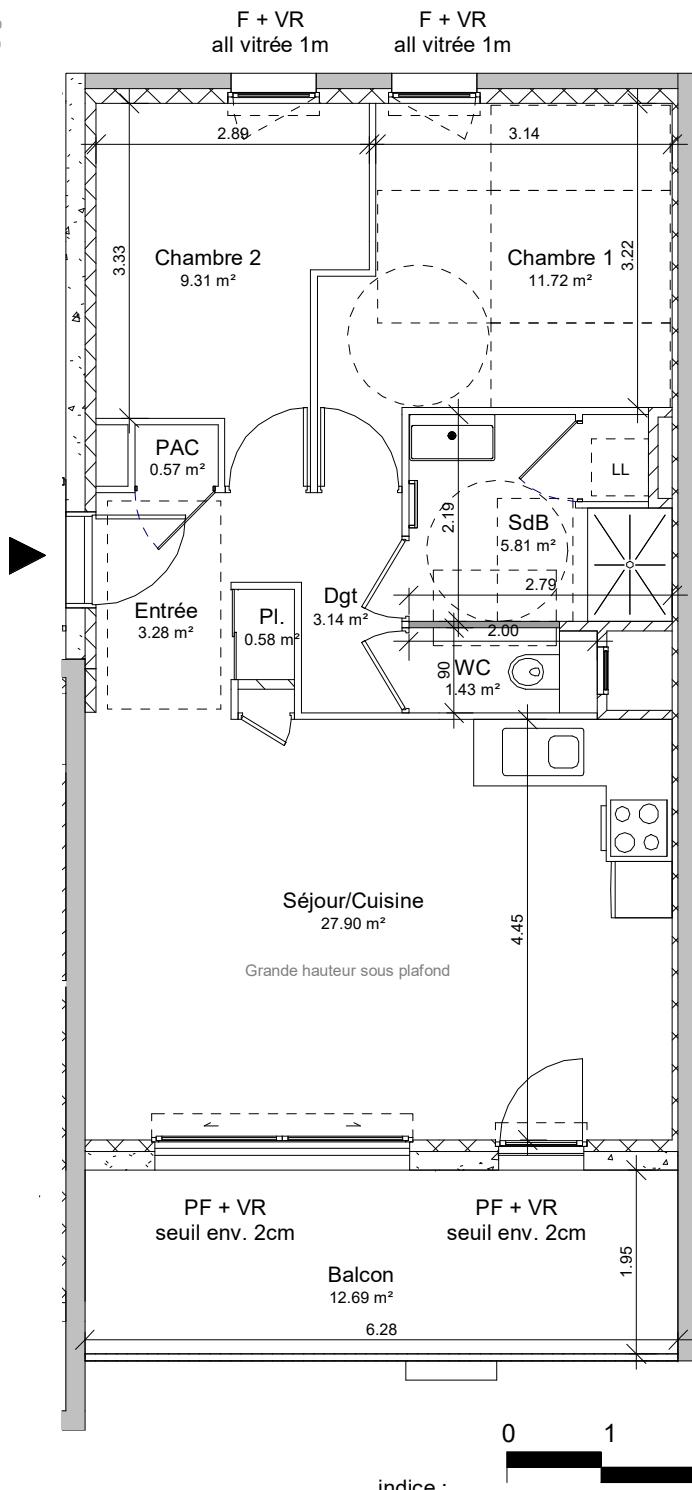

Bouygues
Immobilier

LA VIE COMMENCE ICI

ELEGIA
Réalisations



Bâtiment	IB
Niveau	R+1
Type	T3
Numéro	IB 101

SURFACE HABITABLE

Séjour/Cuisine	27.90 m ²
Chambre 1	11.72 m ²
Chambre 2	9.31 m ²
SdB	5.81 m ²
Entrée	3.28 m ²
Dgt	3.14 m ²
WC	1.43 m ²
Pl.	0.58 m ²
PAC	0.57 m ²
Total SHAB	63.74 m ²

SURFACES ANNEXES

Balcon	12.69 m ²
Total Annexe	12.69 m ²

LEGENDE :

	FENÊTRE
	all. : ALLEGÉ
	ISOLATION
	PF: PORTE-FENÊTRE
	VR: VOLET-ROULANT
	GC: GARDE-CORPS
	PL: PLAQUE
	TA: TABLEAU D'ABONNÉ
	PAC: POMPE A CHALEUR
	Gaine technique
	COFFRE VR
	CLOISON DEMONTABLE

Avertissement :

Les cotés et les surfaces sont mentionnées à titre indicatif et sont susceptibles de variation dans les tolérances du contrat de réservation. Les hauteurs de seuils et d'allèges indiquées sont approximatives. Les gaines et les soffites sont mentionnées à titre indicatif ; ils sont susceptibles de légères variations ou créations en fonction d'impératifs techniques ou administratifs. La surface des placards est comprise dans la surface de la pièce attenante. L'emplacement des éléments de cuisine et de salle de bain est donné à titre indicatif. Seuls les éléments définis dans la notice descriptive de vente sont contractuels.