


# Commune de VIF

## EMPREINTES)

architecte

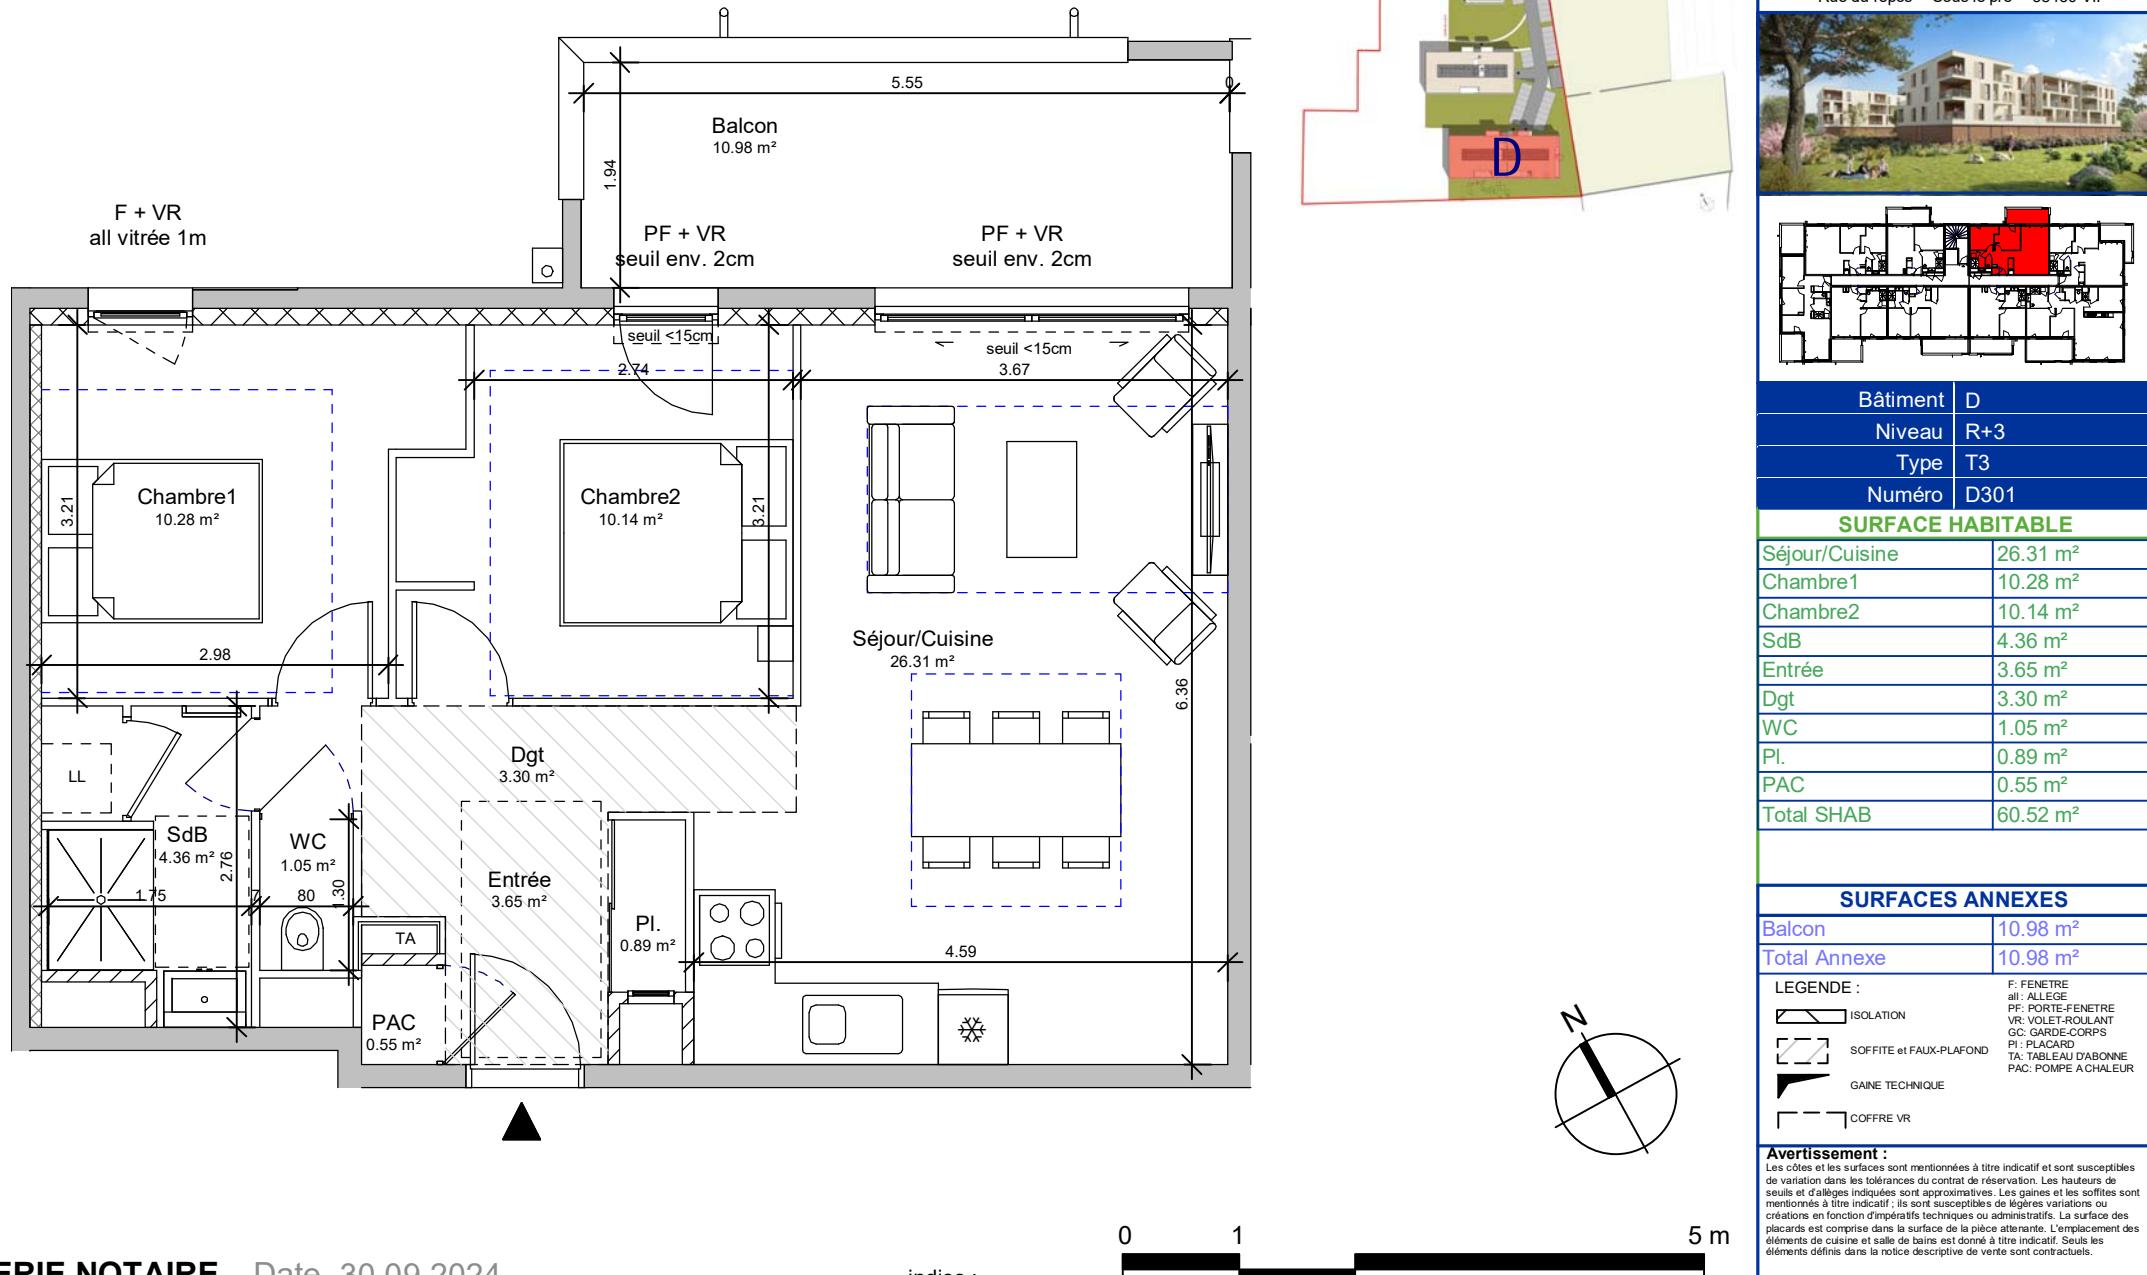

Bouygues  
Immobilier

LA VIE COMMENCE ICI

ELEGIA  
Réalisations

Le Pré des Libellules  
Rue du repos - "Sous le pré" - 38450 VIF



Bâtiment | D  
Niveau | R+3  
Type | T3  
Numéro | D301

### SURFACE HABITABLE

Séjour/Cuisine	26.31 m <sup>2</sup>
Chambre1	10.28 m <sup>2</sup>
Chambre2	10.14 m <sup>2</sup>
SdB	4.36 m <sup>2</sup>
Entrée	3.65 m <sup>2</sup>
Dgt	3.30 m <sup>2</sup>
WC	1.05 m <sup>2</sup>
Pl.	0.89 m <sup>2</sup>
PAC	0.55 m <sup>2</sup>
Total SHAB	60.52 m <sup>2</sup>

### SURFACES ANNEXES

Balcon	10.98 m <sup>2</sup>
Total Annexe	10.98 m <sup>2</sup>

F: FENETRE  
all: ALLEGÉ  
PF: PF-FENETRE  
VR: VOLET-ROULANT  
G: GARNITURE CORPS  
PI: PLACARD  
TA: TABLEAU D'ABONNE  
PAC: POMPE A CHALEUR

ISOLATION

SOFFITE et FAUX-PLAFOND

GAINÉ TECHNIQUE

COFFRE VR