


DATE

NOM DU RESERVATAIRE

VISA DU RESERVATAIRE

VISA DU RESERVANT

LEGENDE	
LV	Lave vaisselle
LL	Lave linge
F	Frigo
C	Cuisinière
TRI	Poubelle de tri
RA	Radiateur
SS	Sèche serviette
VR	Volet roulant
FAV	Fenêtre avec allège vitrée
PF	Porte fenêtre
FF	Fenêtre fixe
PL	Placard
	Faux plafond (HSP mini 2.20m)
GC	Garde-corps
PV	Pare-vue
	Terrasse plantée
	Tableau électrique
	Robinet de puisage
	Descente eaux pluviales
	Point lumineux extérieur

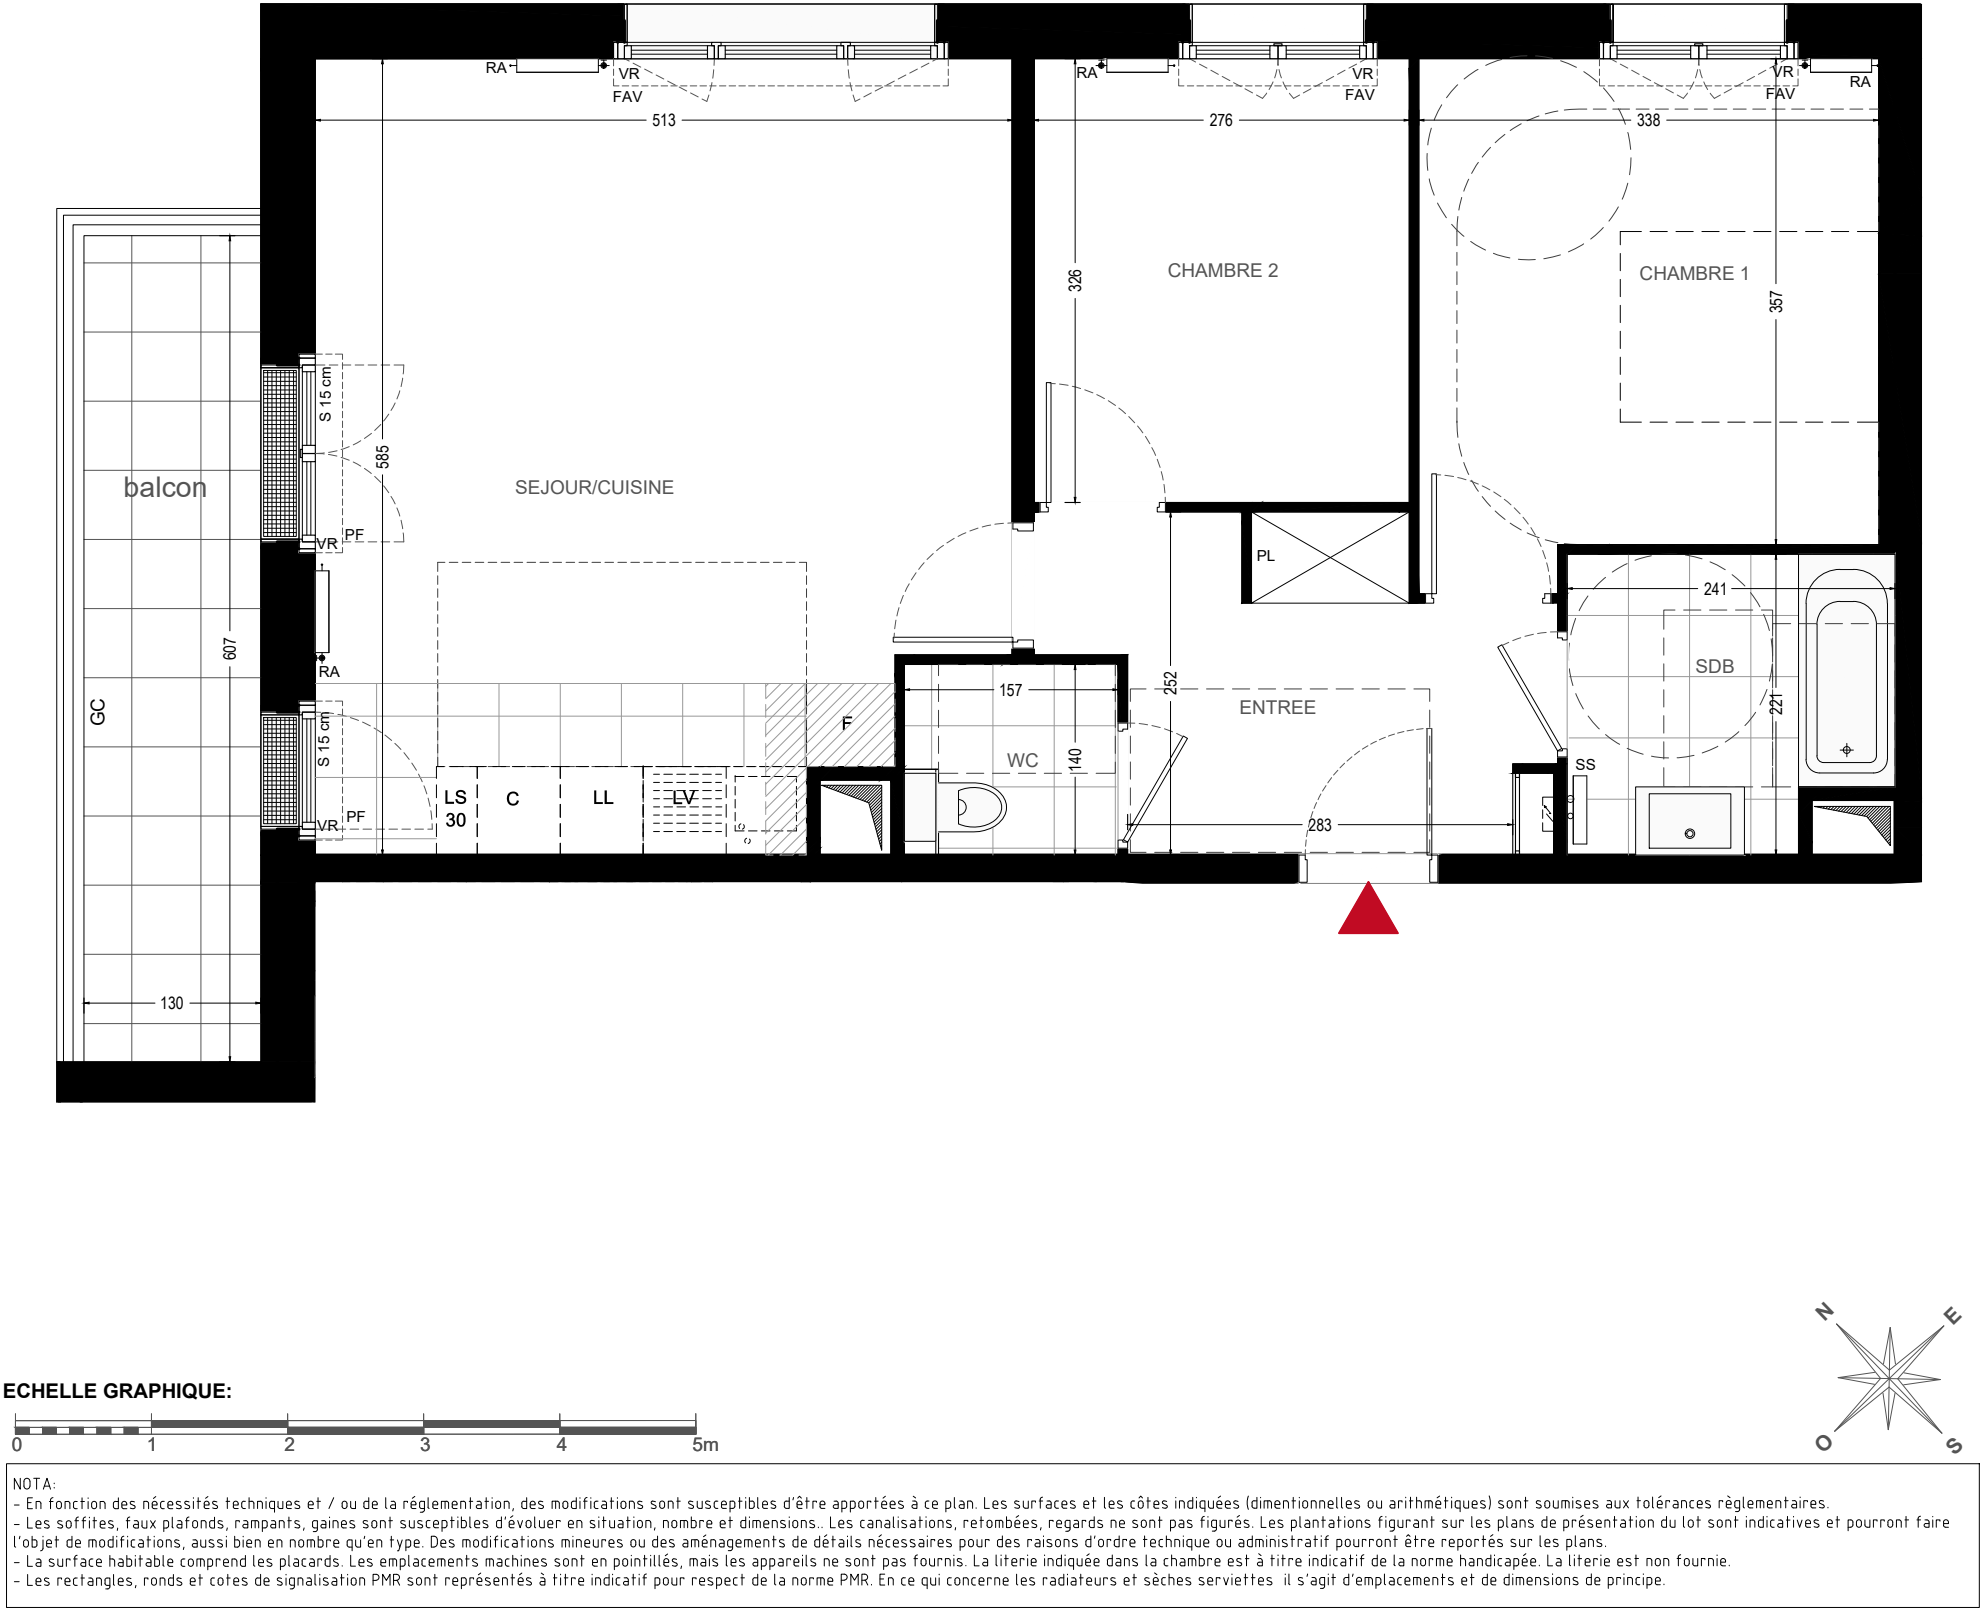

TELLEMENT

Enghien

RUE DE MALLEVILLE, AVENUE DE GIRARDIN

ET RUE DE CURZAY

95880 ENGHEN-LES-BAINS

VINCI

IMMOBILIER

APPARTEMENT B12	
3 PIECES - 1er étage	
SURFACES HABITABLES	
ENTREE / DGT	7.69 m²
SEJOUR / CUISINE	28.30 m²
Dont cuisine	4.95 m²
CHAMBRE 1	12.43 m²
CHAMBRE 2	9.01 m²
SALLE DE BAIN	4.97 m²
WC	2.04 m²
TOTAL SURFACES HABITABLES	64.44 m²
BALCON	7.89 m²
TOTAL SURFACES PRIVATIVES	7.89 m²

PLAN DE SITUATION

Avenue Girardin

DATE: 04.10.2022

INDICE: 3