


PLAN DE BASE
LOGEMENT EVOLUTIF

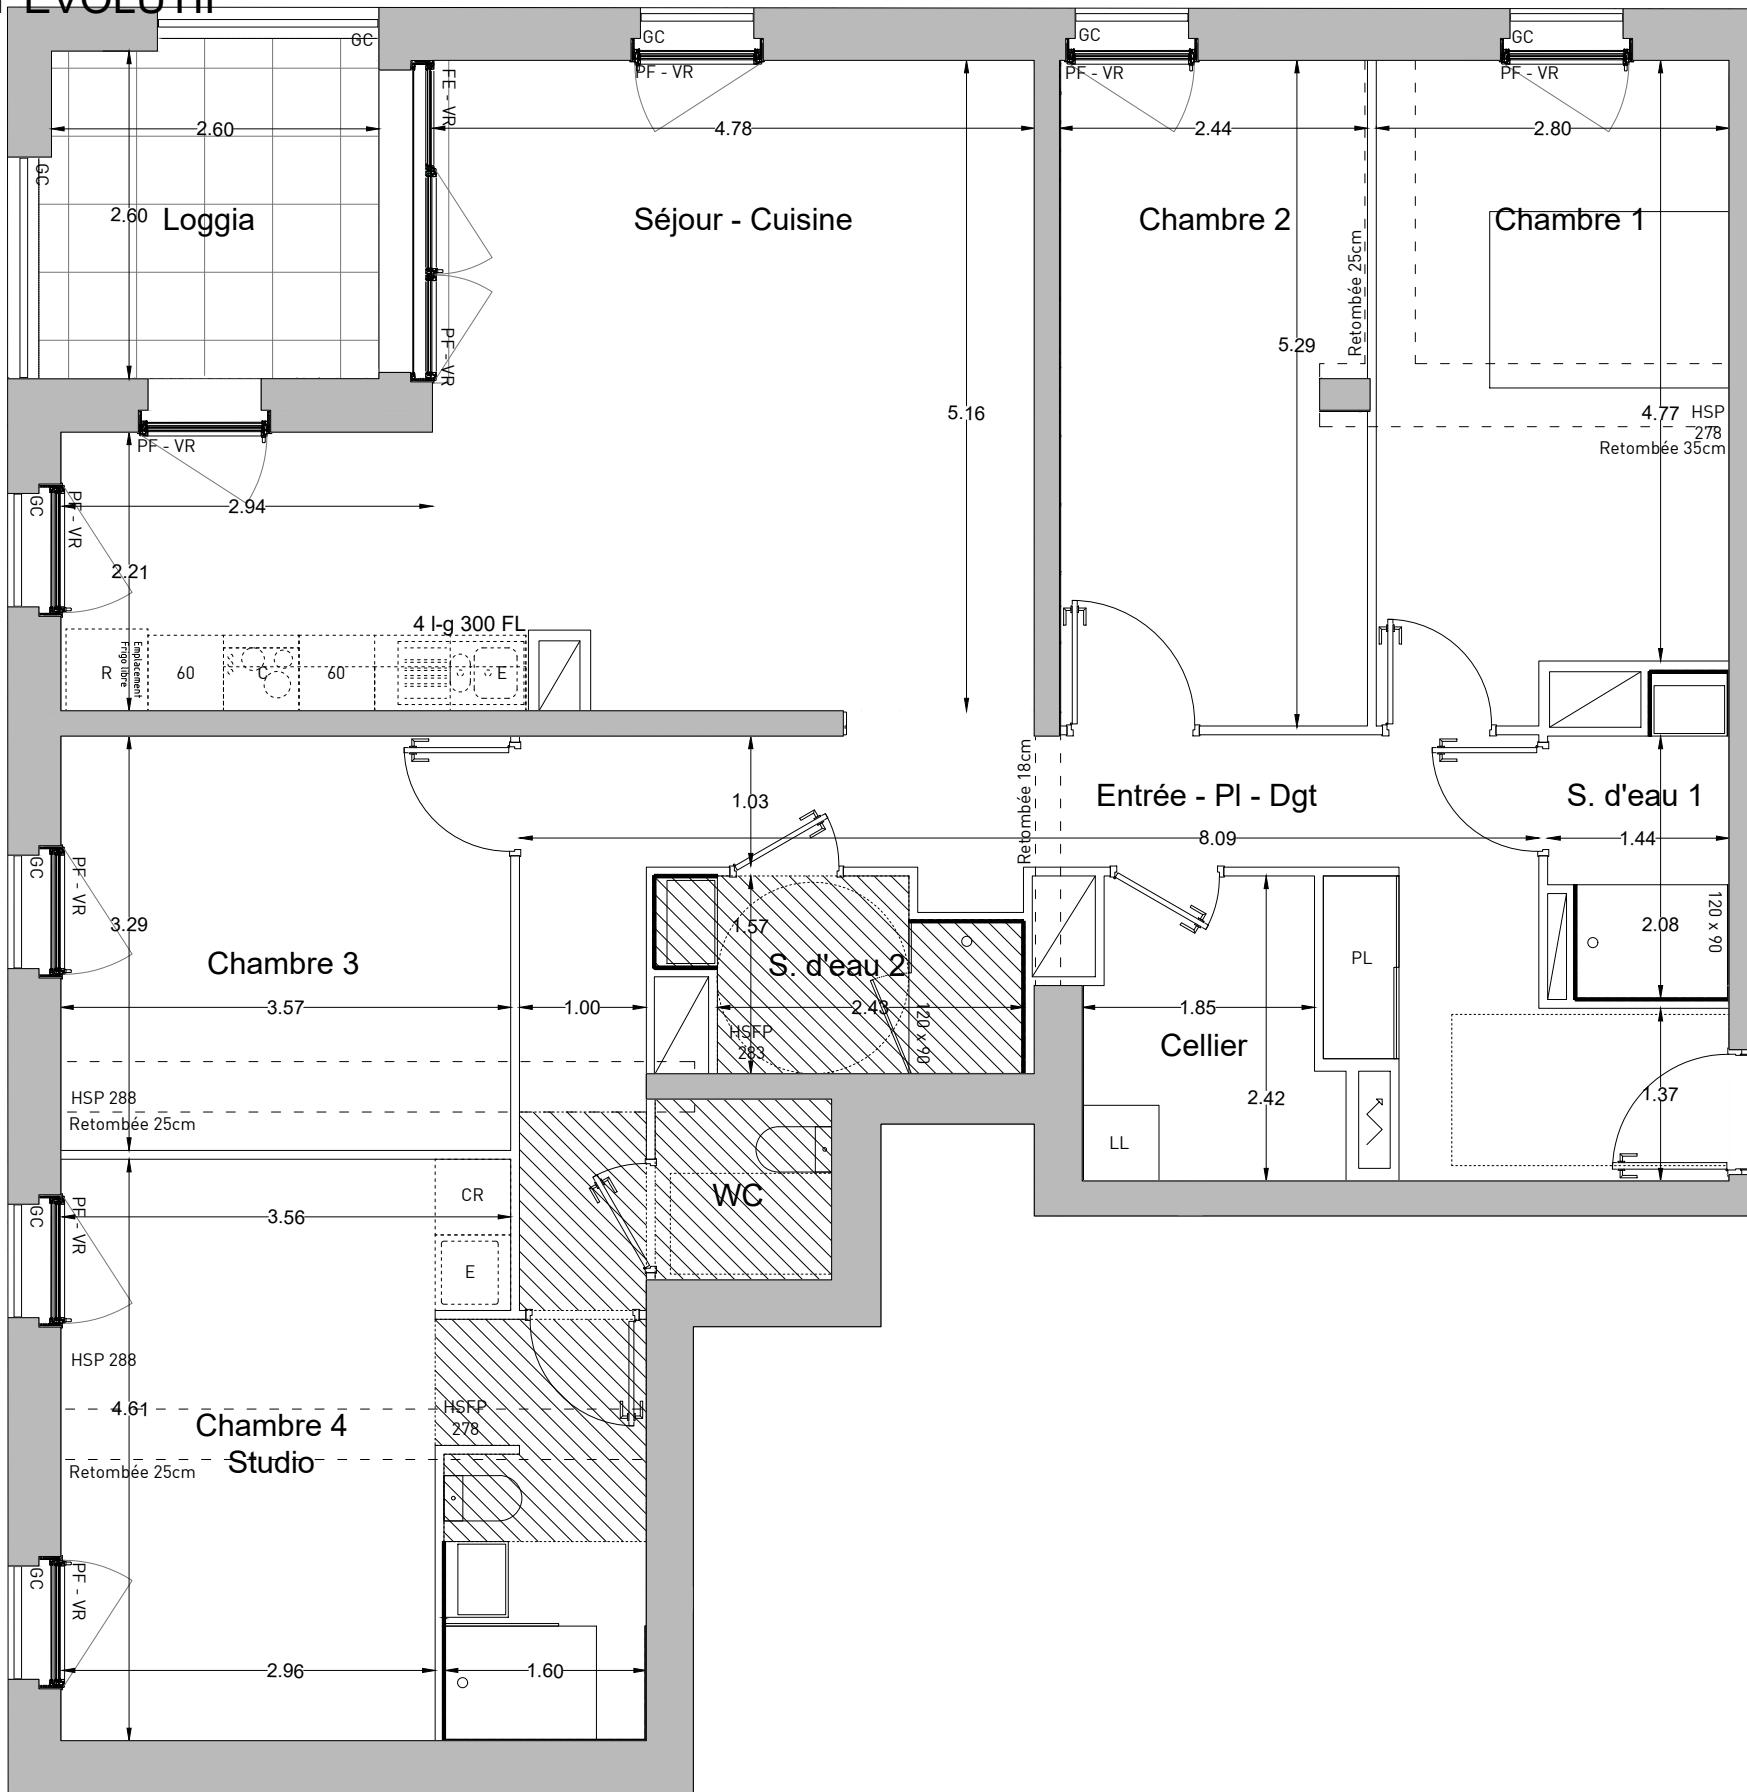


CUISINE BOUYGUES
IMMOBILIER
EN OPTION
C CUISSON
CR CUISSON + REFRIGERATEUR BAS
E EVIER
60 PLAN DE TRAVAIL 60 CM
R REFRIGERATEUR
LL LAVE-LINGE
G GAINÉ TECHNIQUE

AL ALLEGÉ VITRÉ + TOILE EN PARTIE BASSE
VR VOLET ROULANT
FE FENÊTRE FIXE
PF PORTE FENÊTRE
GC GARDE CORPS
PL PLACARD AMÉNAGE
HSP TABLEAU ÉLECTRIQUE

FAUX-PLAFOND
OU SOFFITE
HSFP HAUTEUR SOUS
FAUX-PLAFOND
RETOMBÉE DE POUTRE
HSP HAUTEUR SOUS POUTRE

HAUTEUR SOUS PLAFOND = 3,13m

0 1,2m 2,4m
2cm = 1,2m

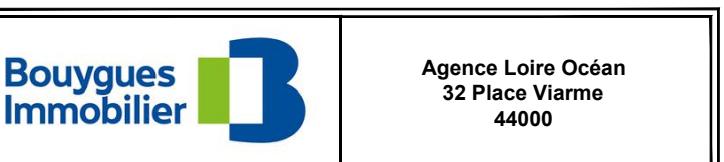

TERRA STILLA
ILOT BS6b - ZAC CHAMP DE MANOEUVRE
41 LOGEMENTS

PLAN DE VENTE





PLAN DE REPERAGE SANS ECHELLE

BATIMENT	NIVEAU	LOGEMENT	TYPE
D	RDC	D01	T5
PIECES			SURFACES (m ²)
Entrée - PI - Dgt			18,0
Séjour - Cuisine			31,3
Chambre 1			14,0
Chambre 2			12,8
Chambre 3			11,8
Chambre 4			19,8
S. d'eau 1			3,1
S. d'eau 2			3,9
WC			2,1
Cellier			4,5
Total			121,3
Loggia			7,3

INDICE : 17 / 11 / 2023
DES MODIFICATIONS SONT SUSCEPTIBLES D'ETRE APORTEES A CE PLAN EN FONCTION DES NECESSITES TECHNIQUES OU REGLEMENTAIRES DE LA REALISATION, TANT EN CE QUI CONCERNE LES DIMENSIONS LIBRES, QUE L'EQUIPEMENT, LES SURFACES, LES HAUTEURS SOUS PLAFOND AINSI QUE LES RETOMBÉES, SOFFITES, FAUX PLAFONDS, GAINES TECHNIQUES, TRAPPES DE VISITES, AINSI QUE L'EMPLACEMENT DES DESCENTES D'EAUX PLUVIALES, DES EQUIPEMENTS SANITAIRES NE SONT PAS TOUTES FIGURES OU LE SONT A TITRE INDICATIF. AMEUBLEMENT PROPOSE A TITRE INDICATIF.

PLAN VARIANTE
LOGEMENT ADAPTE

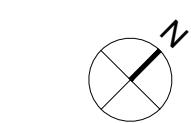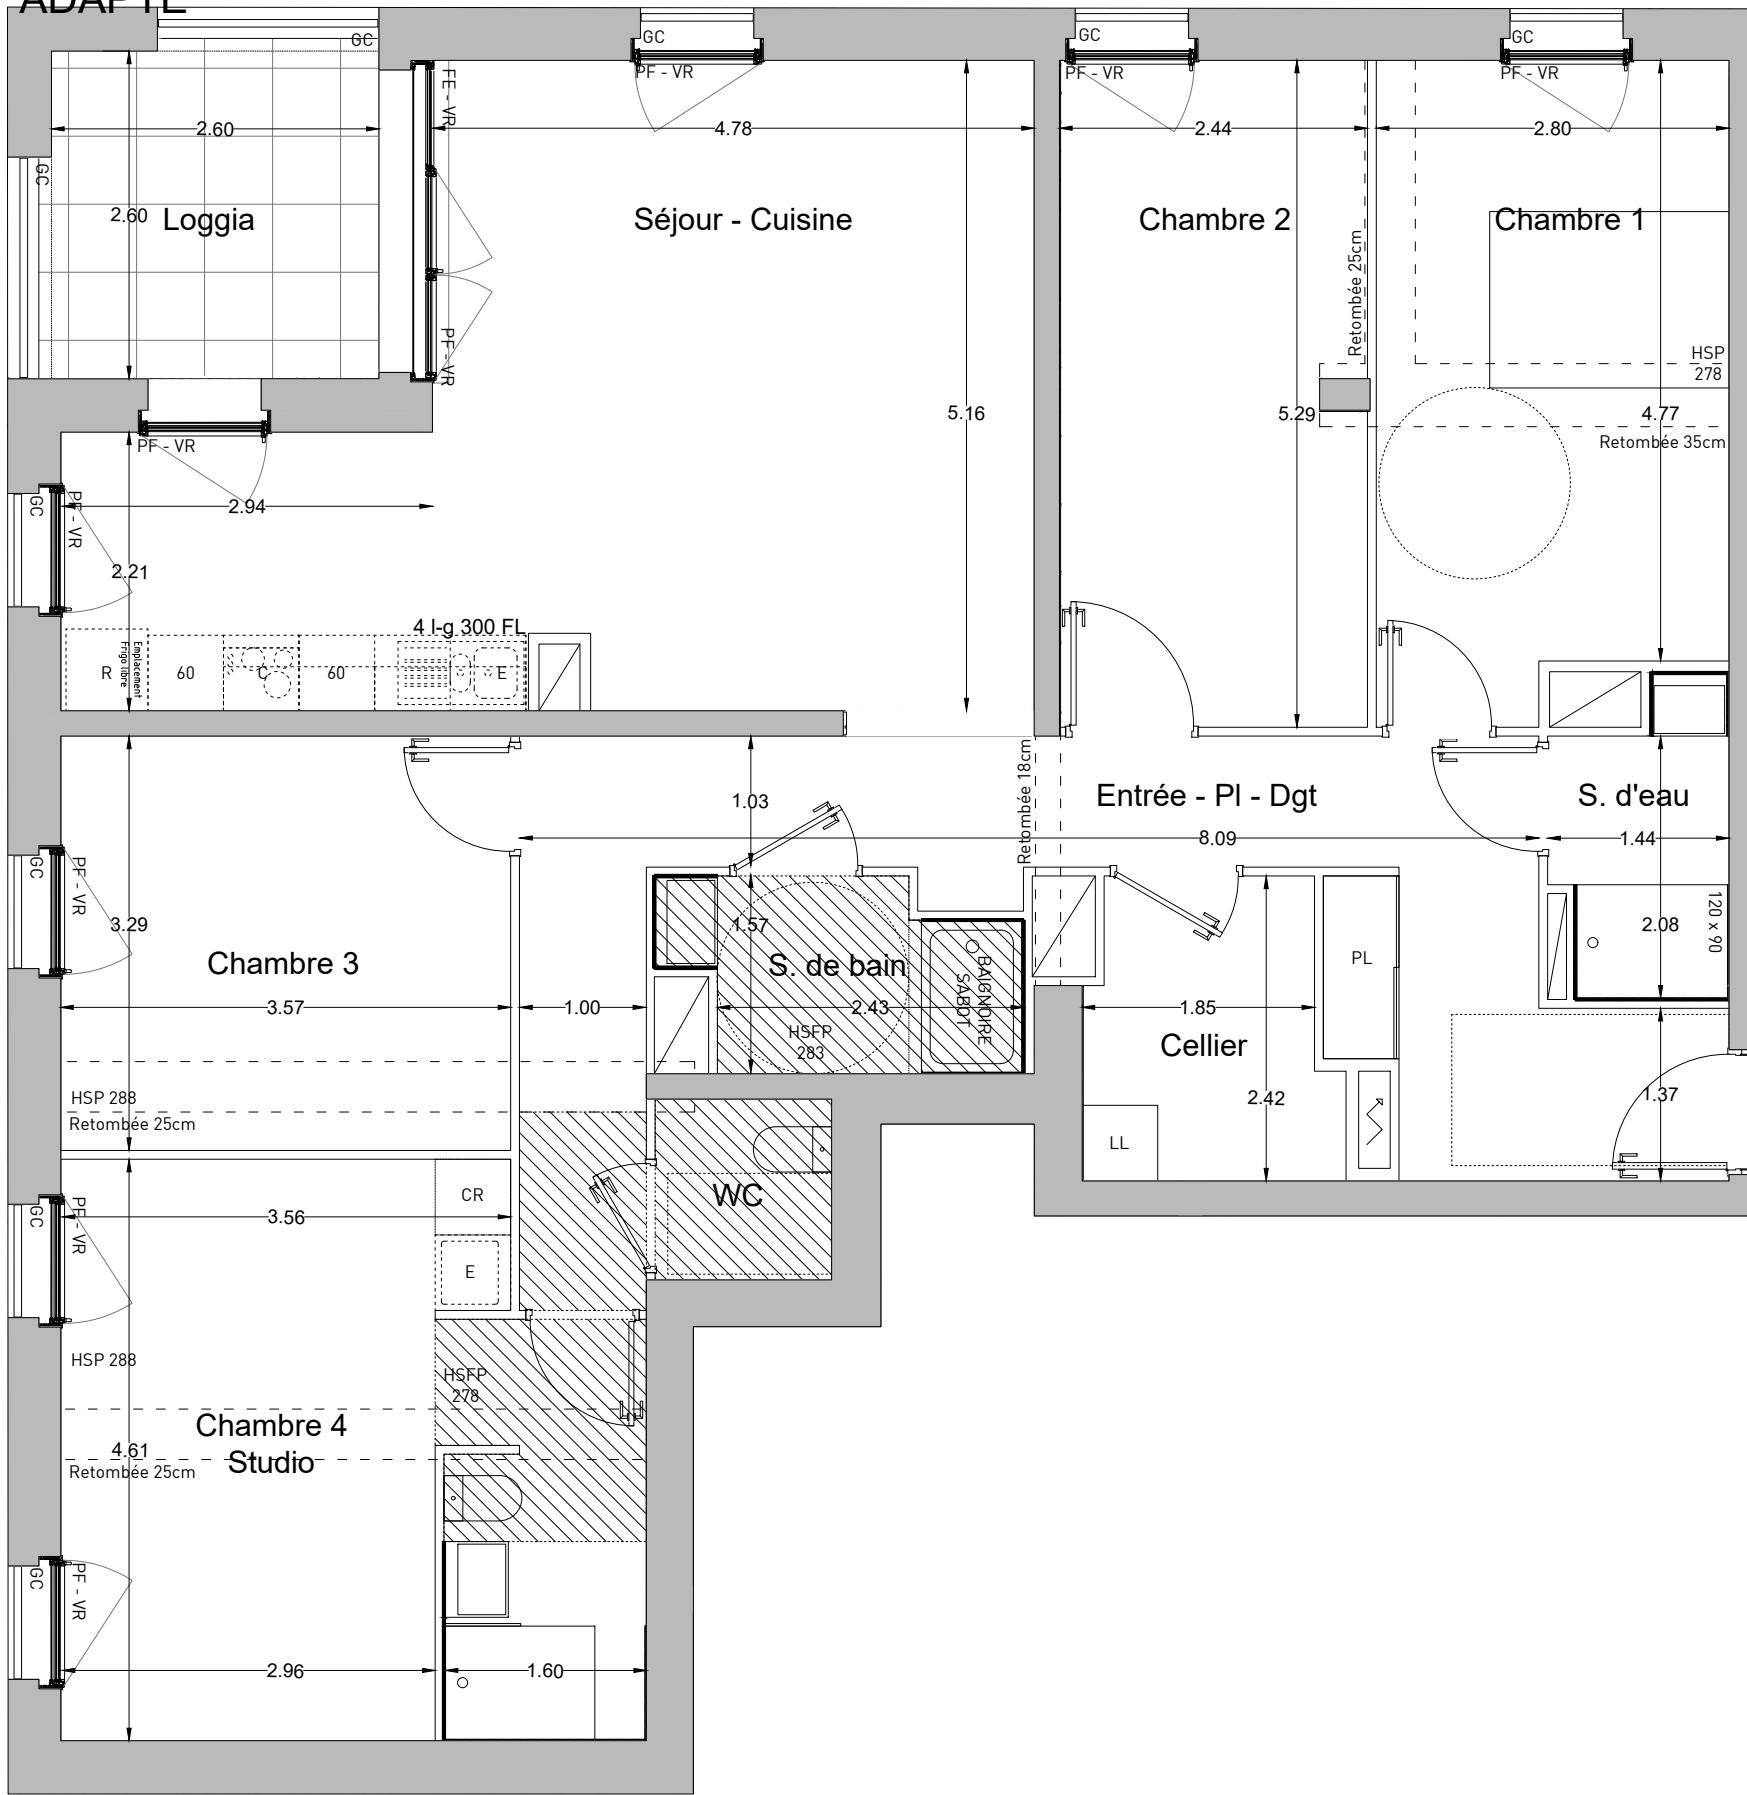

Entrée

CUISINE BOUYGUES IMMOBILIER EN OPTION
FAIENCE

CUISSON C CUISSON + REFRIGERATEUR BAS
CR CUISSON + REFRIGERATEUR BAS
E EVIER
60 PLAN DE TRAVAIL 60 CM
R REFRIGERATEUR
LL LAVE-LINGE
Gaine Technique

AL ALLEGÉ VITRÉ + TOLE EN PARTIE BASSE
VR VOLET ROULANT
FE FENÊTRE FIXE
PF PORTE FENÊTRE
GC GARDE CORPS
PL PLACARD AMÉNAGE
HSP TABLEAU ÉLECTRIQUE

FAUX-PLAFOND OU SOFFITE
HSFP HAUTEUR SOUS FAUX-PLAFOND
RETOMBÉE DE POUTRE
HSP HAUTEUR SOUS POUTRE

HAUTEUR SOUS PLAFOND = 3,13m

0 1,2m 2,4m
2cm = 1,2m

Bouygues Immobilier 
Agence Loire Océan
32 Place Viarme
44000

TERRA STILLA
ILOT BS6b - ZAC CHAMP DE MANOEUVRE
41 LOGEMENTS

PLAN DE VENTE



BATIMENT	NIVEAU	LOGEMENT	TYPE
D	RDC	D01	T5
PIECES			SURFACES (m ²)
Entrée - PI - Dgt		18,0	
Séjour - Cuisine		31,3	
Chambre 1		14,0	
Chambre 2		12,8	
Chambre 3		11,8	
Chambre 4		19,8	
S. d'eau		3,1	
S. de bain		3,9	
WC		2,1	
Cellier		4,5	
Total		121,3	
Loggia		7,3	

INDICE : 17 / 11 / 2023
DES MODIFICATIONS SONT SUSCEPTIBLES D'ETRE APORTEES A CE PLAN EN FONCTION DES NECESSITES TECHNIQUES OU REGLEMENTAIRES DE LA REALISATION, TANT EN CE QUI CONCERNE LES DIMENSIONS LIBRES, QUE L'EQUIPEMENT, LES SURFACES, LES HAUTEURS SOUS PLAFOND AINSI QUE LES RETOMBÉES, SOFFITES, FAUX PLAFONDS, GAINES TECHNIQUES, TRAPPES DE VISITES, AINSI QUE L'EMPLACEMENT DES DESCENTES D'EAUX PLUVIALES, DES EQUIPEMENTS SANITAIRES NE SONT PAS TOUTES FIGURES OU LE SONT A TITRE INDICATIF. AMEUBLEMENT PROPOSE A TITRE INDICATIF.