


PLAN DE BASE  
LOGEMENT EVOLUTIF

Bouygues Immobilier

Agence Loire Océan  
32 Place Viarme  
44000

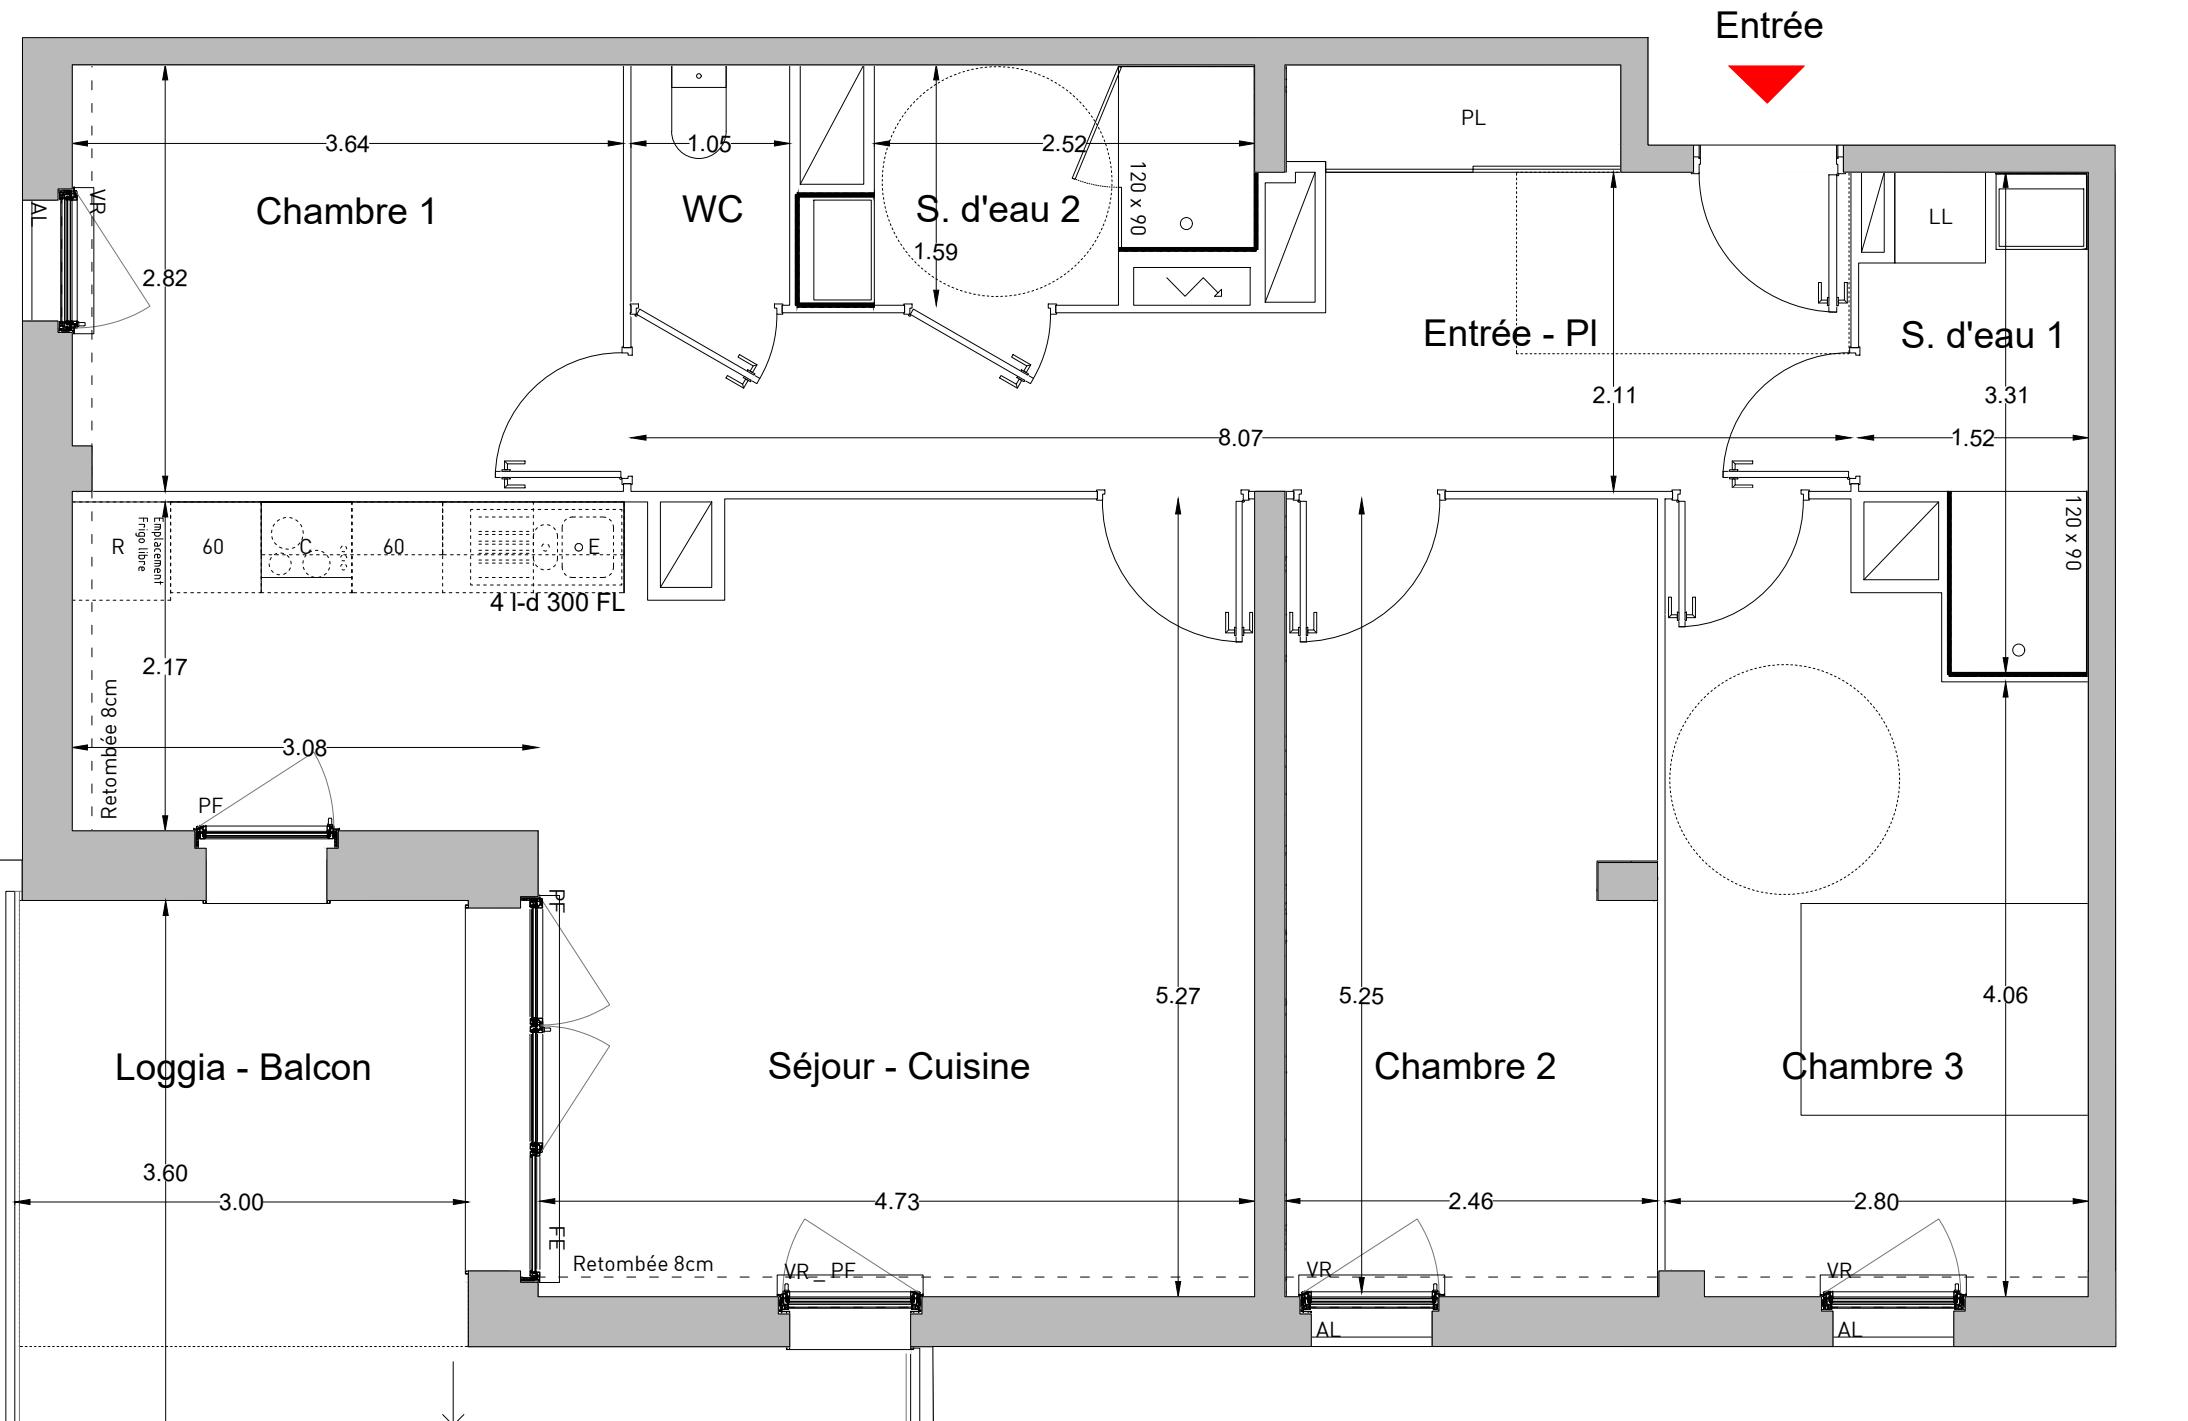

CUISINE BOUYGUES  
IMMOBILIER EN OPTION  
FAIENCE

C CUISSON  
CR CUISSON + REFRIGERATEUR BAS  
E EVIER  
60 PLAN DE TRAVAIL 60 CM  
R REFRIGERATEUR  
LL LAVE-LINGE  
GAINE TECHNIQUE


AL ALLEGÉ VITRÉ + TOLE EN PARTIE BASSE  
VR VOLET ROULANT  
FE FENÊTRE FIXE  
PF PORTE FENÊTRE  
HSFP HAUTEUR SOUS FAUX-PLAFOND  
GC GARDE CORPS  
PL PLACARD AMÉNAGE  
HSP RETOMBÉE DE POUTRE  
TABLEAU ÉLECTRIQUE

HAUTEUR SOUS PLAFOND = 2,48m

0 1m 2m  
2cm = 1m

TERRA STILLA  
ILOT BS6b - ZAC CHAMP DE MANOEUVRE  
41 LOGEMENTS

PLAN DE VENTE

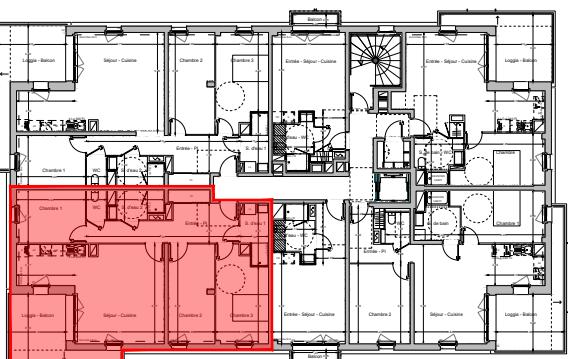

PLAN DE REPERAGE SANS ECHELLE

| BATIMENT         | NIVEAU | LOGEMENT | TYPE                       |
|------------------|--------|----------|----------------------------|
| D                | R+2    | D23      | T4                         |
| PIECES           |        |          | SURFACES (m <sup>2</sup> ) |
| Entrée - Pl.     |        |          | 14,3                       |
| Séjour - Cuisine |        |          | 31,4                       |
| Chambre 1        |        |          | 10,2                       |
| Chambre 2        |        |          | 12,9                       |
| Chambre 3        |        |          | 13,2                       |
| S. d'eau 1       |        |          | 4,2                        |
| S. d'eau 2       |        |          | 4,0                        |
| WC               |        |          | 1,7                        |
| <b>Total</b>     |        |          | <b>91,9</b>                |
| Loggia - Balcon  |        |          | 12,6                       |

INDICE : 17 / 11 / 2023  
DES MODIFICATIONS SONT SUSCEPTIBLES D'ETRE APORTEES A CE PLAN EN FONCTION DES NECESSITES TECHNIQUES OU REGLEMENTAIRES DE LA REALISATION, TANT EN CE QUI CONCERNE LES DIMENSIONS LIBRES, QUE L'EQUIPEMENT, LES SURFACES, LES HAUTEURS SOUS PLAFOND AINSI QUE LES RETOMBÉES, SOFFITES, FAUX PLAFONDS, GAINES TECHNIQUES, TRAPPES DE VISITES, AINSI QUE L'EMPLACEMENT DES DESCENTES D'EAUX PLUVIALES, DES EQUIPEMENTS SANITAIRES NE SONT PAS TOUTES FIGURES OU LE SONT A TITRE INDICATIF. AMEUBLEMENT PROPOSE A TITRE INDICATIF.

## PLAN VARIANTE LOGEMENT ADAPTE


Bouygues  
Immobilier

**Agence Loire Océan  
32 Place Viarme  
44000**

# TERRA STILLA


# ILOT BS6b - **ZAC CHAMP DE MANOEUVRE** 41 LOGEMENTS

## PLAN DE VENTE

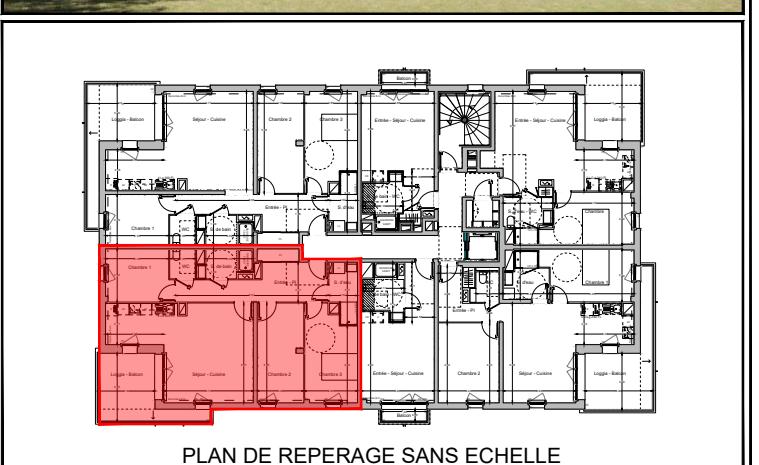

| BATIMENT         | NIVEAU | LOGEMENT                   | TYPE |
|------------------|--------|----------------------------|------|
| D                | R+2    | D23                        | T4   |
| PIECES           |        | SURFACES (m <sup>2</sup> ) |      |
| Entrée - Pl      |        | 14,3                       |      |
| Séjour - Cuisine |        | 31,4                       |      |
| Chambre 1        |        | 9,8                        |      |
| Chambre 2        |        | 12,9                       |      |
| Chambre 3        |        | 13,2                       |      |
| S. de bain       |        | 4,0                        |      |
| S. d'eau         |        | 4,2                        |      |
| WC               |        | 2,1                        |      |
| <b>Total</b>     |        | <b>91,9</b>                |      |
| Loggia - Balcon  |        | 12,6                       |      |

|   |                |  |
|---|----------------|--|
| INDICE :  | 17 / 11 / 2023 |  |
| MODIFICATIONS SONT SUSCEPTIBLES D'ETRE APPORTERES A CE PLAN EN FONCTION DES NECESSITES TECHNIQUES OU REGLEMENTAIRES DE LA REALISATION, TANT EN CE QUI CONCERNE LES DIMENSIONS ES, QUE L'EQUIPEMENT. LES SURFACES, LES HAUTEURS SOUS PLAFOND AINSI QUE LES RETOMBES, FITES, FAUX PLAFONDS, GAINES TECHNIQUES, TRAPPES DE VISITES, AINSI QUE L'EMPLACEMENT DES SCENTES D'EAUX PLUVIALES DES EQUIPEMENTS SANITAIRES NE SONT PAS TOUTES FIGURES OU LE SONT TRES INDICATIF. AMEUBLEMENT PROPOSE A TITRE INDICATIF. |                |  |

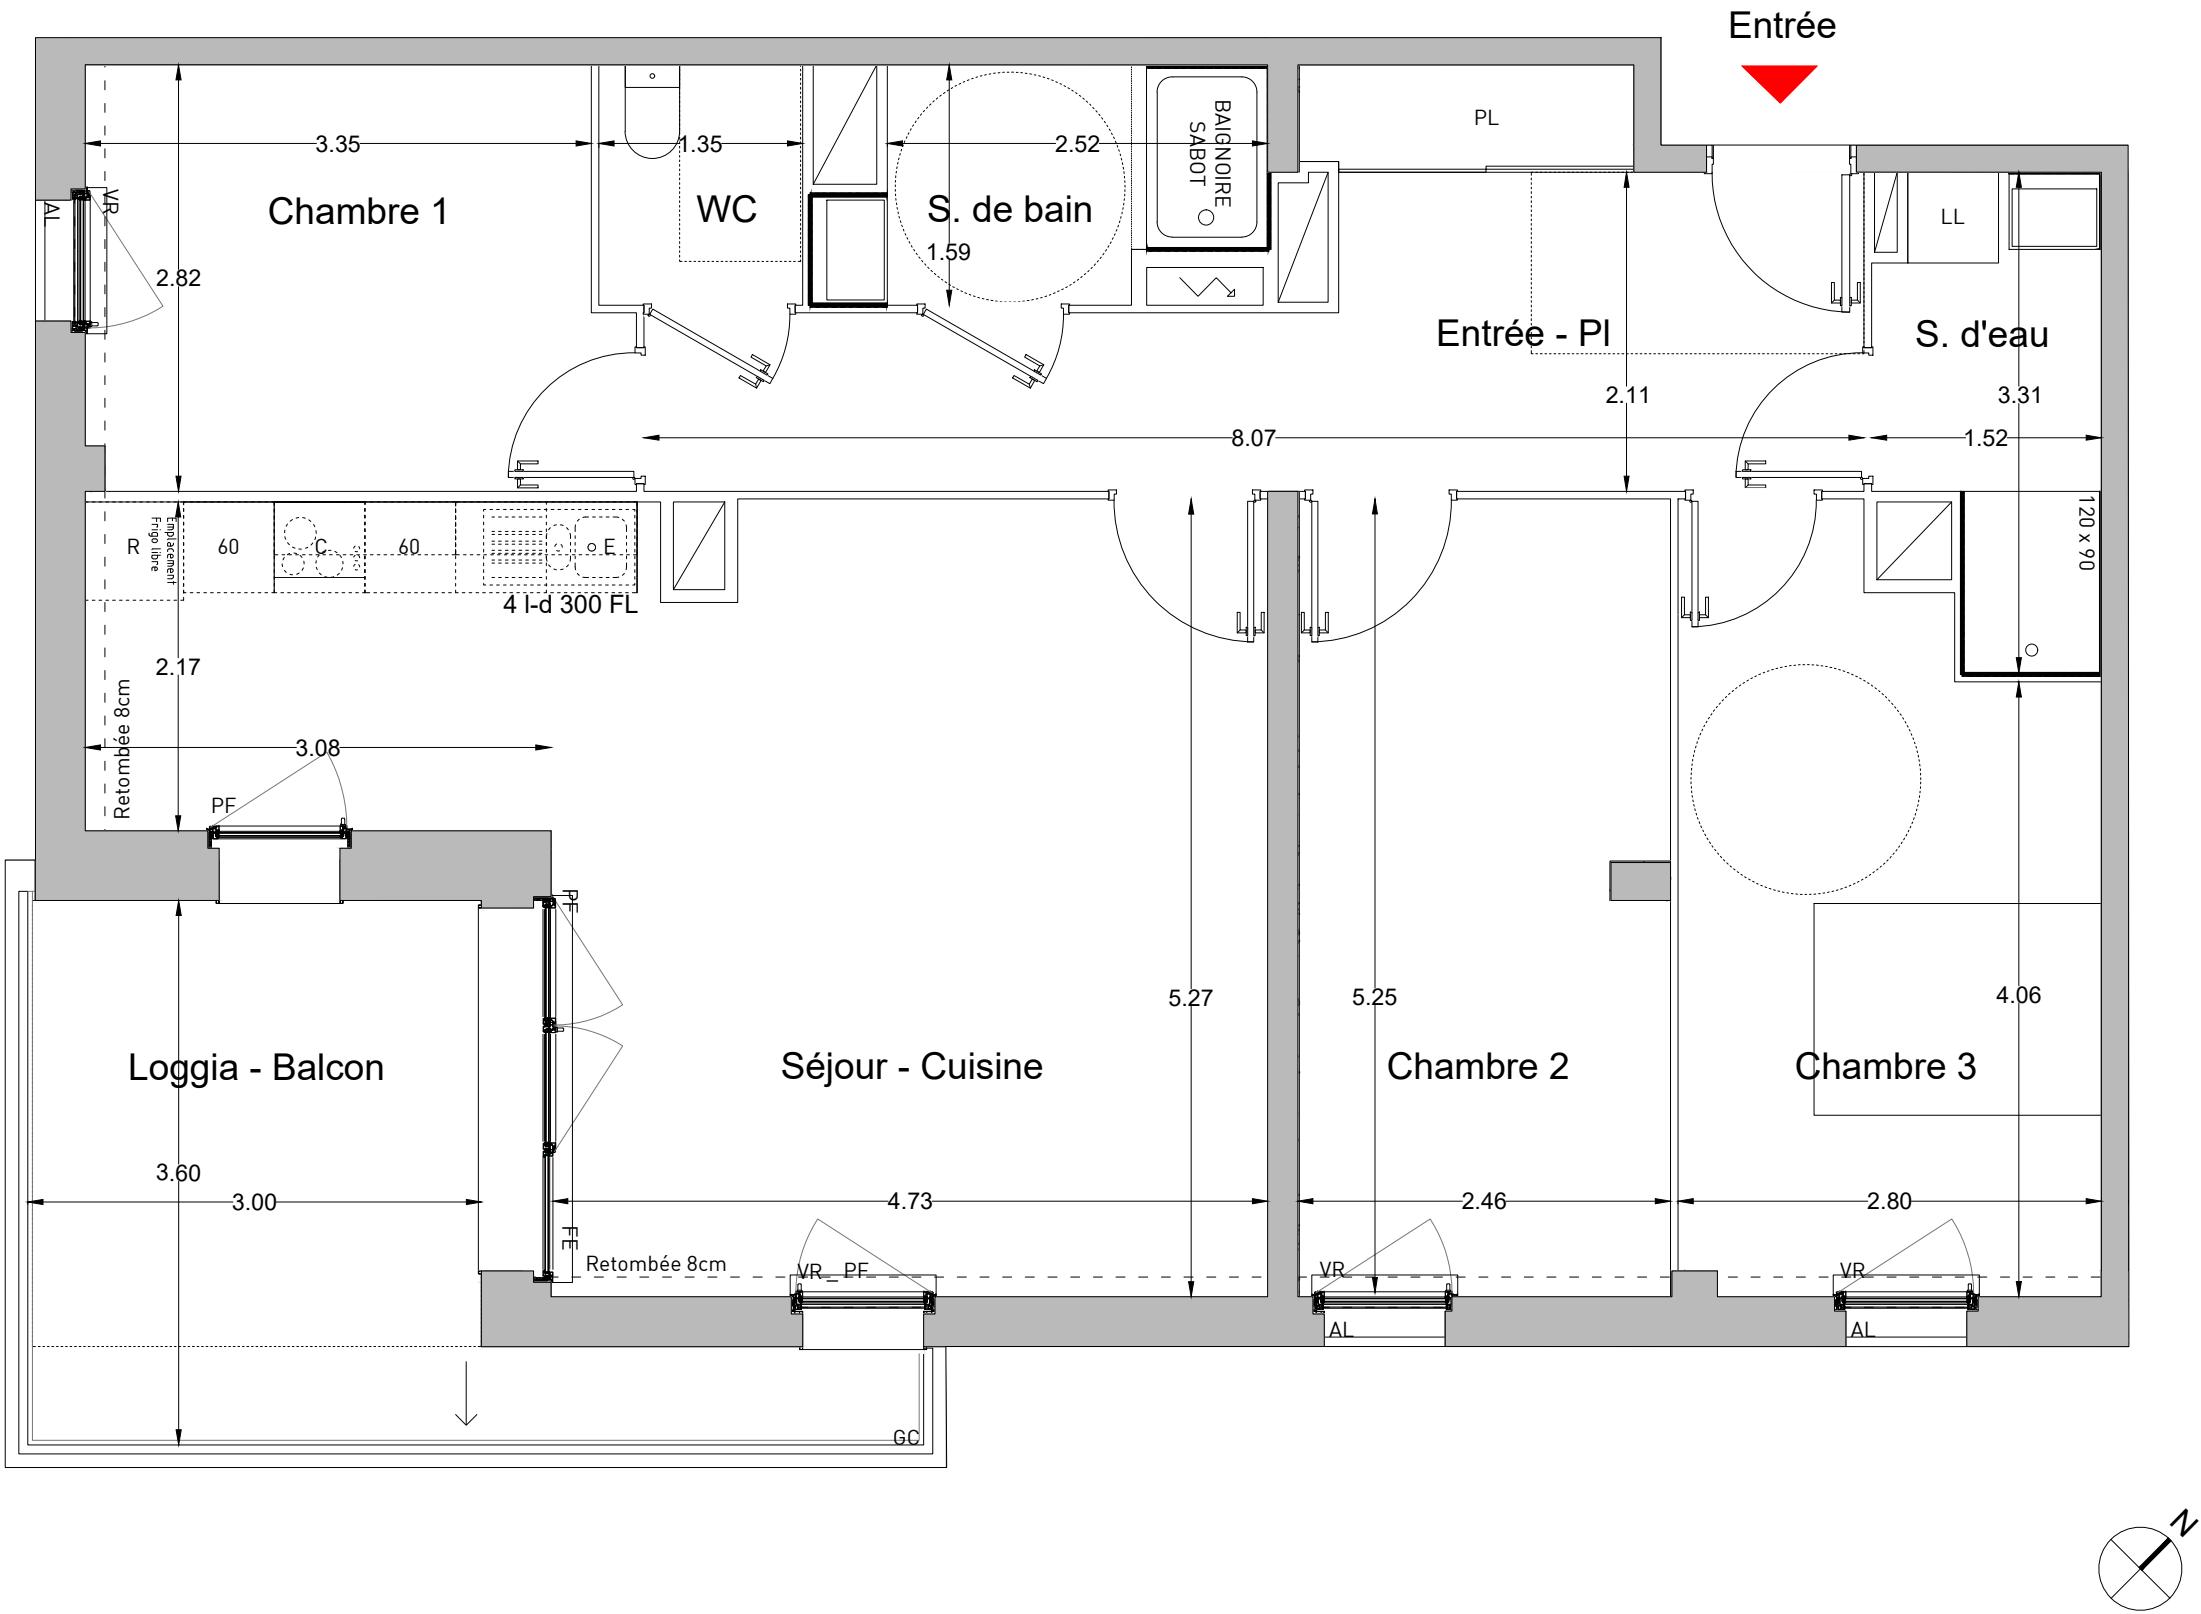

|  |            |    |                             |   |
|--|------------|----|-----------------------------|---|
|  | CUISINE    | C  | CUISSON                     | A |
|  | BOUYGUES   | CR | CUISSON + REFRIGERATEUR BAS | V |
|  | IMMOBILIER | E  | EVIER                       | F |
|  | EN OPTION  | 60 | PLAN DE TRAVAIL 60 CM       | P |
|  |            | R  | REFRIGERATEUR               | G |
|  |            | LL | LAVE-LINGE                  | P |
|  | FAIENCE    | LL | GAINNE TECHNIQUE            | ✓ |

ALLEGÉ VITRÉE + TOLE EN PARTIE BASSE  
VOLET ROULANT  
FENÊTRE FIXE  
PORTE FENÊTRE  
GARDE CORPS  
PLACARD AMÉNAGE  
TABLEAU ÉLECTRIQUE

|     |                              |
|-----|------------------------------|
|     | FAUX-PLAFOND<br>OU SOFFITE   |
| SFP | HAUTEUR SOUS<br>FAUX-PLAFOND |
|     | RETOMBEE DE POUTRE           |
| HSP | HAUTEUR SOUS POUTRE          |

HAUTEUR SOUS PLAFOND = 2.48m