

PLAN DE BASE LOGEMENT EVOLUTIF


Bouygues
Immobilier

**Agence Loire Océan
32 Place Viarme
44000**

TERRA STILLA

ILOT BS6b - **ZAC CHAMP DE MANOEUVRE** 41 LOGEMENTS


PLAN DE VENTE

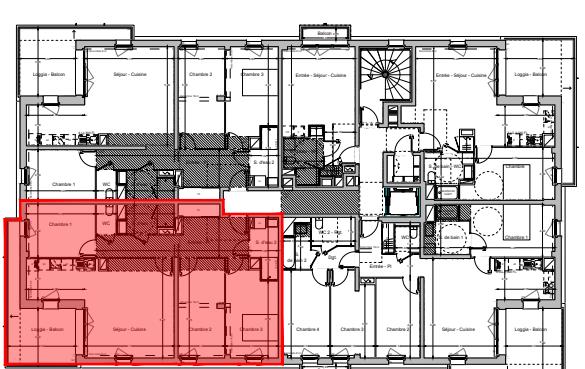

PLAN DE REPERAGE SANS ECHELLE

BATIMENT	NIVEAU	LOGEMENT	TYPE
D	R+3	D32	T4
PIECES		SURFACES (m ²)	
Entrée - Pl		14,3	
Séjour - Cuisine		31,4	
Chambre 1		10,2	
Chambre 2		12,9	
Chambre 3		13,2	
S. d'eau 1		4,0	
S. d'eau 2		4,2	
WC		1,7	
Total		91,9	
Loggia - Balcon		13,7	

INDICE :	17 / 11 / 2023	
MODIFICATIONS SONT SUSCEPTIBLES D'ETRE APPORTERES A CE PLAN EN FONCTION DES NECESSITES TECHNIQUES OU REGLEMENTAIRES DE LA REALISATION, TANT EN CE QUI CONCERNE LES DIMENSIONS ES, QUE L'EQUIPEMENT. LES SURFACES, LES HAUTEURS SOUS PLAFOND AINSI QUE LES RETOMBES, FITES, FAUX PLAFONDS, GAINES TECHNIQUES, TRAPPES DE VISITES, AINSI QUE L'EMPLACEMENT DES SCENTES D'EAUX PLUVIALES DES EQUIPEMENTS SANITAIRES NE SONT PAS TOUT FIGURES OU LE SONT TRES INDICATIF. AMEUBLEMENT PROPOSE A TITRE INDICATIF.		

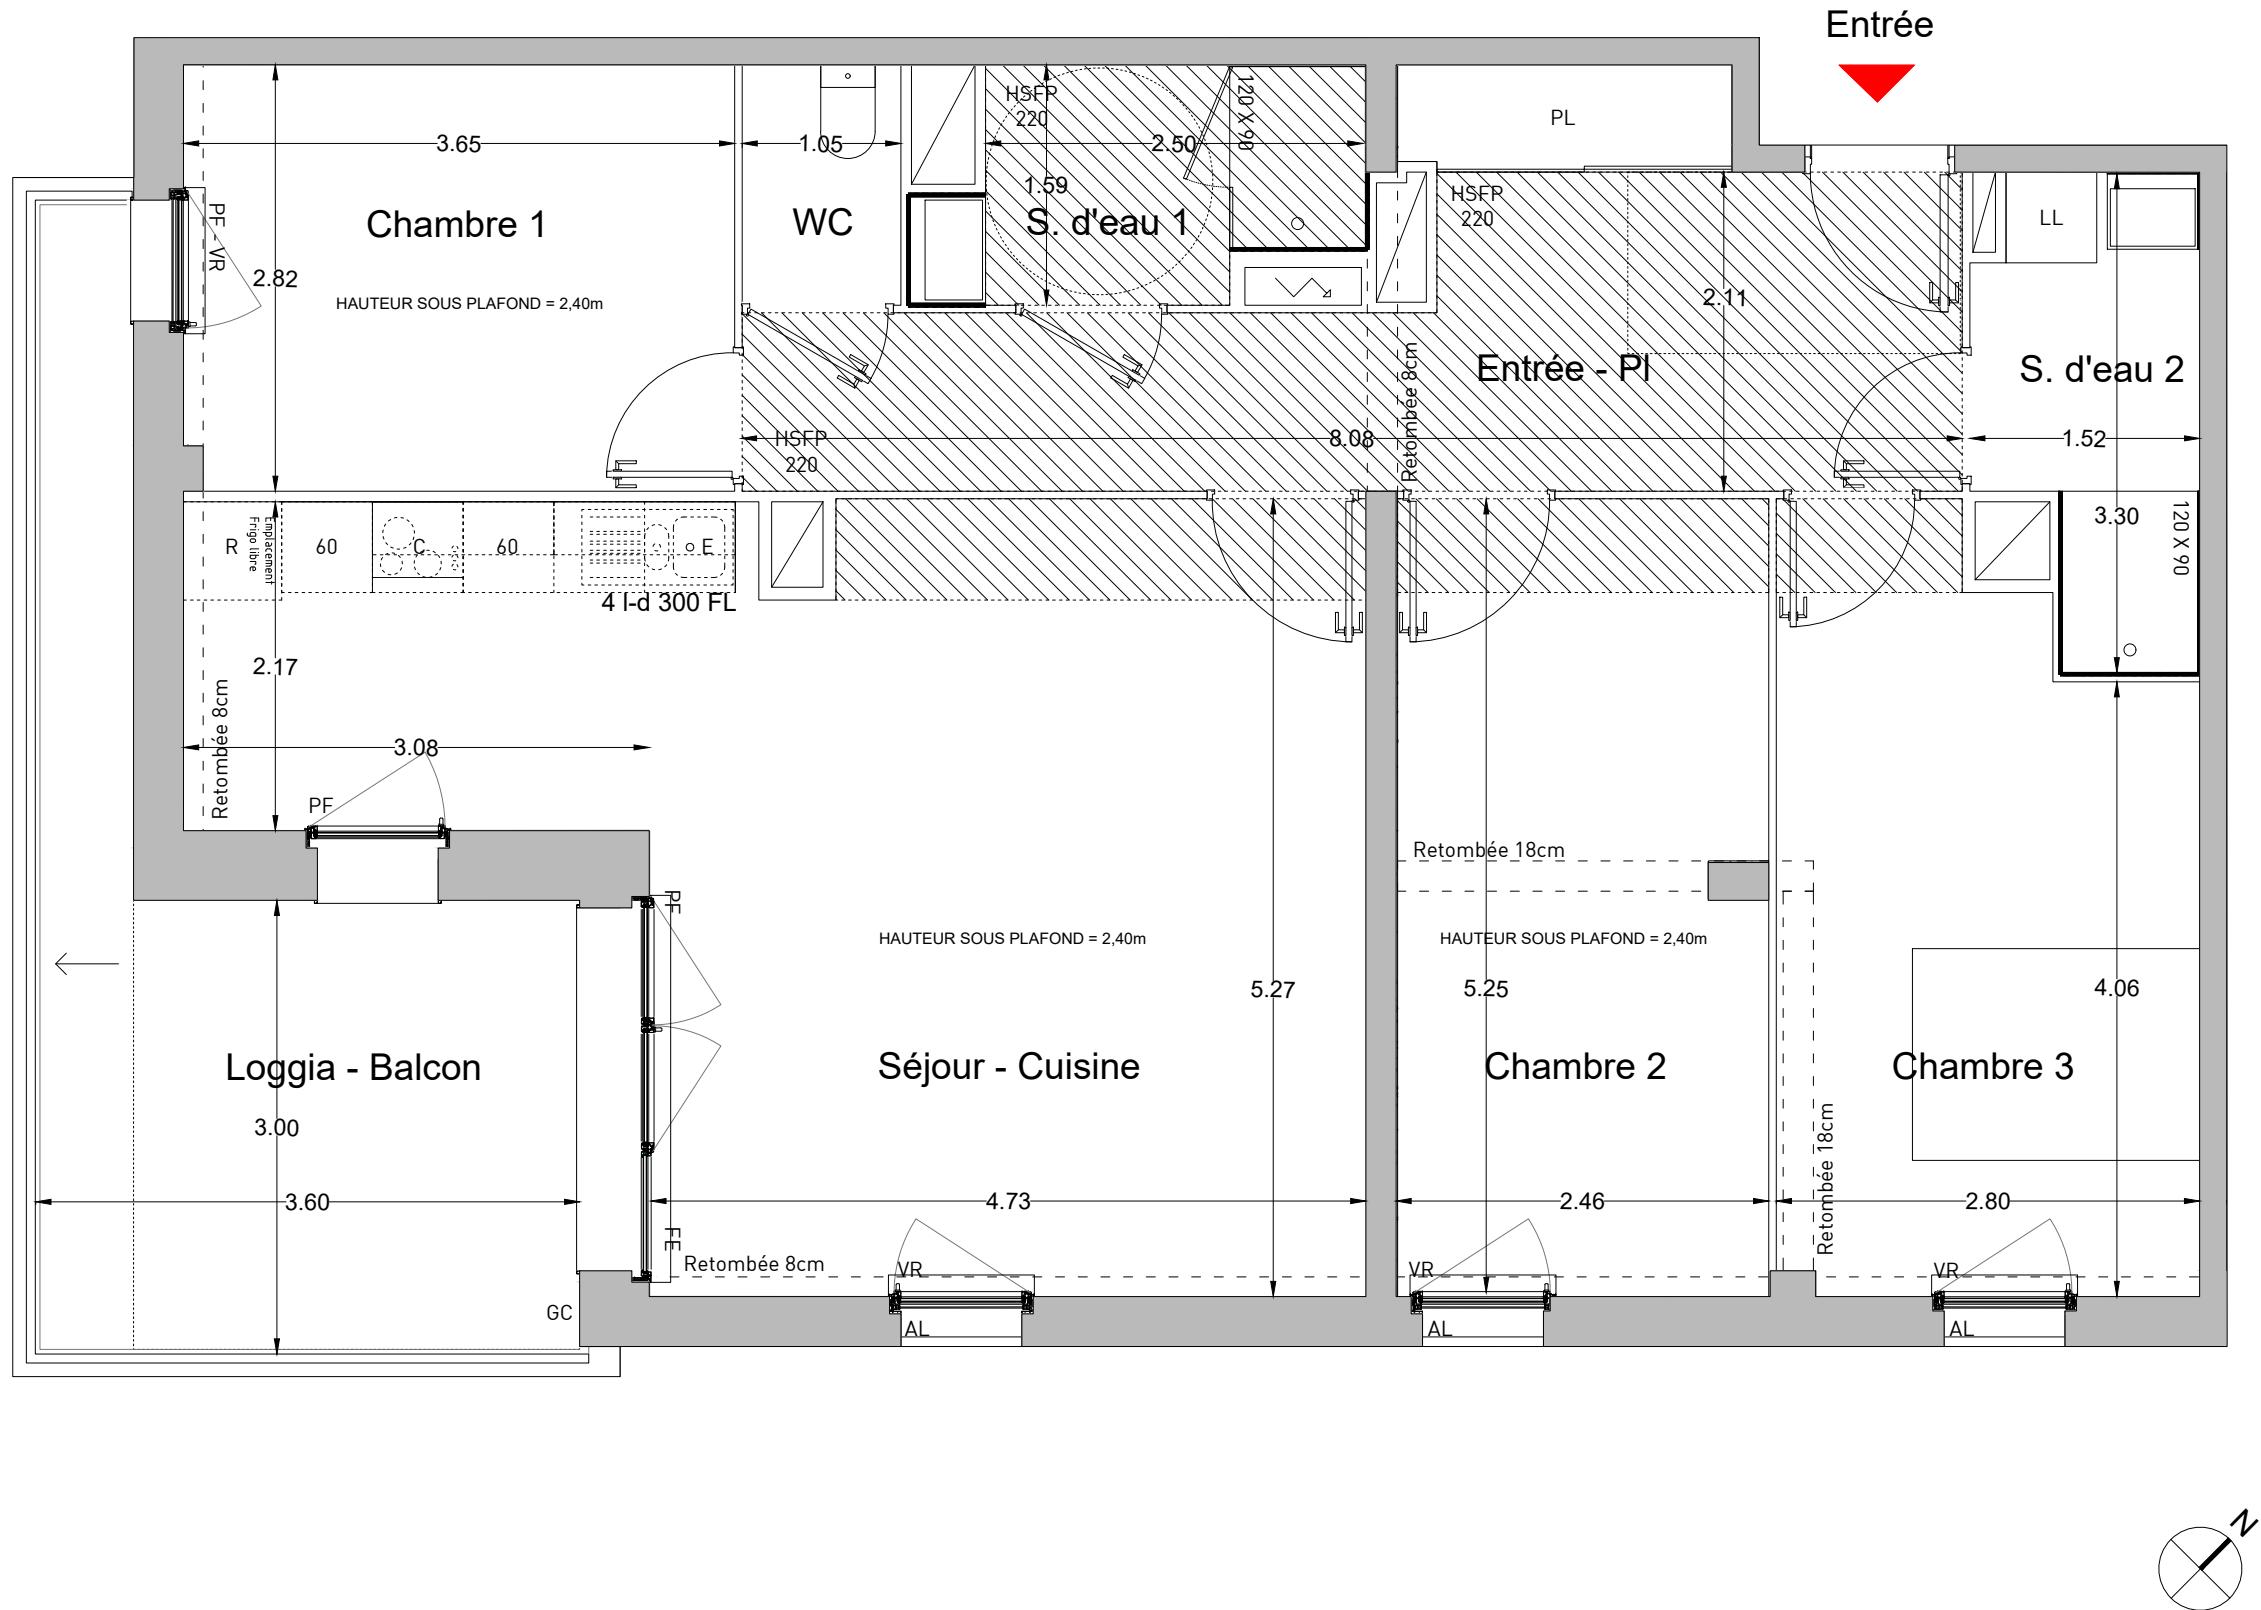

<input type="checkbox"/>	CUISINE BOUYGUES IMMOBILIER EN OPTION	C CUISSON CR CUISSON + REFRIGERATEUR BAS E EVIER 60 PLAN DE TRAVAIL 60 CM R REFRIGERATEUR LL LAVE-LINGE
<input checked="" type="checkbox"/>	FAIENCE	<input checked="" type="checkbox"/> GAINNE TECHNIQUE

L ALLEGÉ VITRÉE + TOLE EN PARTIE BASSE
R VOLET ROULANT
E FENÊTRE FIXE
F PORTE FENÊTRE
G GARDE CORPS
L PLACARD AMÉNAGE
M TABLEAU ÉLECTRIQUE

	FAUX-PLAFOND OU SOFFITE	H
	HAUTEUR SOUS FAUX-PLAFOND	
	RETOMBEE DE POUTRE	
	HAUTEUR SOUS POUTRE	

UTEUR SOUS PLAFOND = 2.48m

PLAN VARIANTE LOGEMENT ADAPTE

Bouygues
Immobilier

Agence Loire Océan
32 Place Viarme
44000

TERRA STILLA

ILOT BS6b - **ZAC CHAMP DE MANOEUVRE** 41 LOGEMENTS


PLAN DE VENTE



PLAN DE REPERAGE SANS ECHELLE

BATIMENT	NIVEAU	LOGEMENT	TYPE
D	R+3	D32	T4
PIECES		SURFACES (m ²)	
Entrée - Pl		14,3	
Séjour - Cuisine		31,4	
Chambre 1		9,8	
Chambre 2		12,9	
Chambre 3		13,2	
S. de bain		4,0	
S. d'eau		4,2	
WC		2,1	
Total		91,9	
Loggia - Balcon		13,7	

INDICE :	17 / 11 / 2023	
MODIFICATIONS SONT SUSCEPTIBLES D'ETRE APORTEES A CE PLAN EN FONCTION DES NECESSITES TECHNIQUES OU REGLEMENTAIRES DE LA REALISATION, TANT EN CE QUI CONCERNE LES DIMENSIONS, QUE L'EQUIPEMENT. LES SURFACES, LES HAUTEURS SOUS PLAFOND AINSI QUE LES RETOMBES, FAUX PLAFONDS, GAINES TECHNIQUES, TRAPPES DE VISITES, AINSI QUE L'EMPLACEMENT DES SORGENTES D'EAUX PLUVIALES, DES EQUIPEMENTS SANITAIRES NE SONT PAS TOUTES FIGURES OU LE SONT TITRE INDICATIF. AMEUBLEMENT PROPOSE A TITRE INDICATIF.		

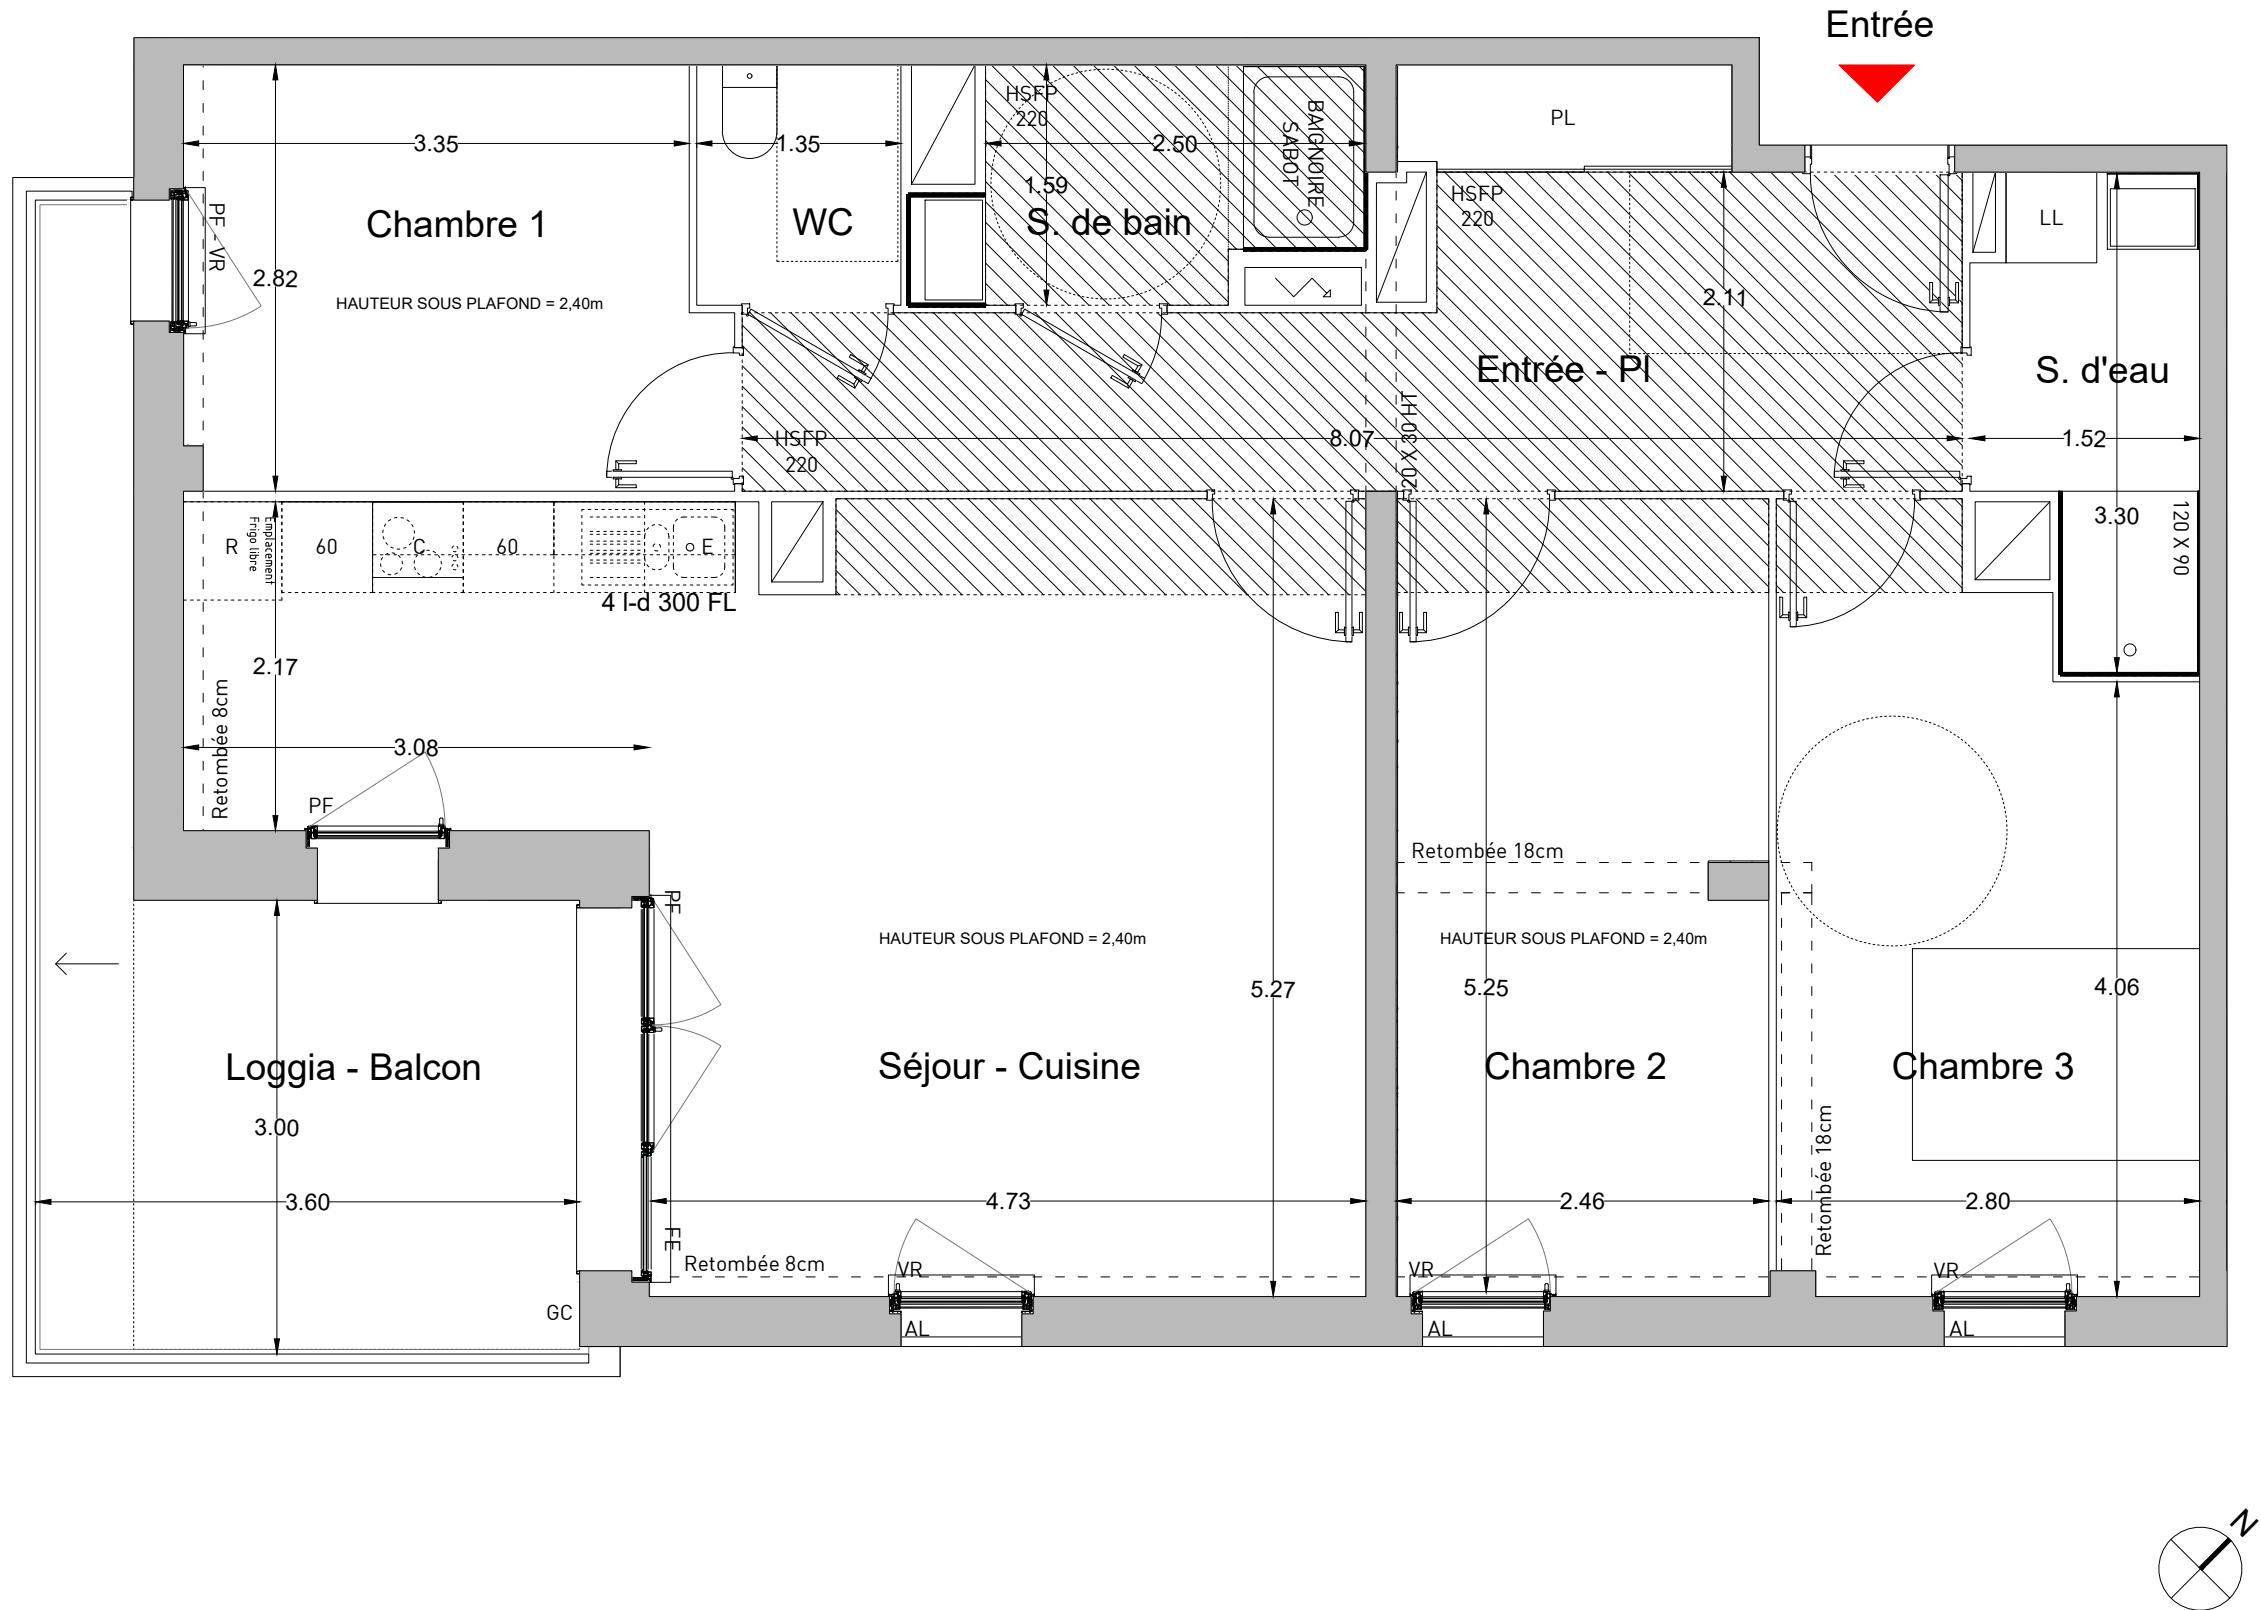

<input type="checkbox"/>	CUISINE BOUYGUES IMMOBILIER EN OPTION	C CUISSON CR CUISSON + REFRIGERATEUR BAS E EVIER 60 PLAN DE TRAVAIL 60 CM R REFRIGERATEUR LL LAVE-LINGE
<input checked="" type="checkbox"/>	FAIENCE	<input checked="" type="checkbox"/> GAINNE TECHNIQUE

L ALLEGÉ VITRÉE + TOLE EN PARTIE BASSE
R VOLET ROULANT
E FENÊTRE FIXE
F PORTE FENÊTRE
G GARDE CORPS
L PLACARD AMÉNAGE
M TABLEAU ÉLECTRIQUE

	FAUX-PLAFOND OU SOFFITE	HA
	HAUTEUR SOUS FAUX-PLAFOND	
	RETOMBEE DE POUTRE	
	HAUTEUR SOUS POUTRE	

UTEUR SOUS PLAFOND = 2.48m