




COUR MONSELET

Boulevard Meusnier de Querlon



PLAN DE REPERAGE

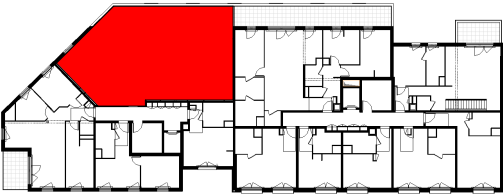

Bâtiment F



TYPE	NIVEAU	N° de lot
T4	R+2	F2_203

Designation	Surface
Séjour / cuisine / entrée	48.68 m²
SdE	3.71 m²
WC	2.50 m²
SdB	4.90 m²
Rgt	3.00 m²
Dgt	6.06 m²
Ch.1	13.50 m²
Ch.2	10.15 m²
Ch.3	10.17 m²
SURFACE HABITABLE	102.67 m²
Balcon	25.23 m²
SURFACE ANNEXE	25.23 m²

PLAN DE VENTE

DATE CREATION: 04/06/2024

INDICE :

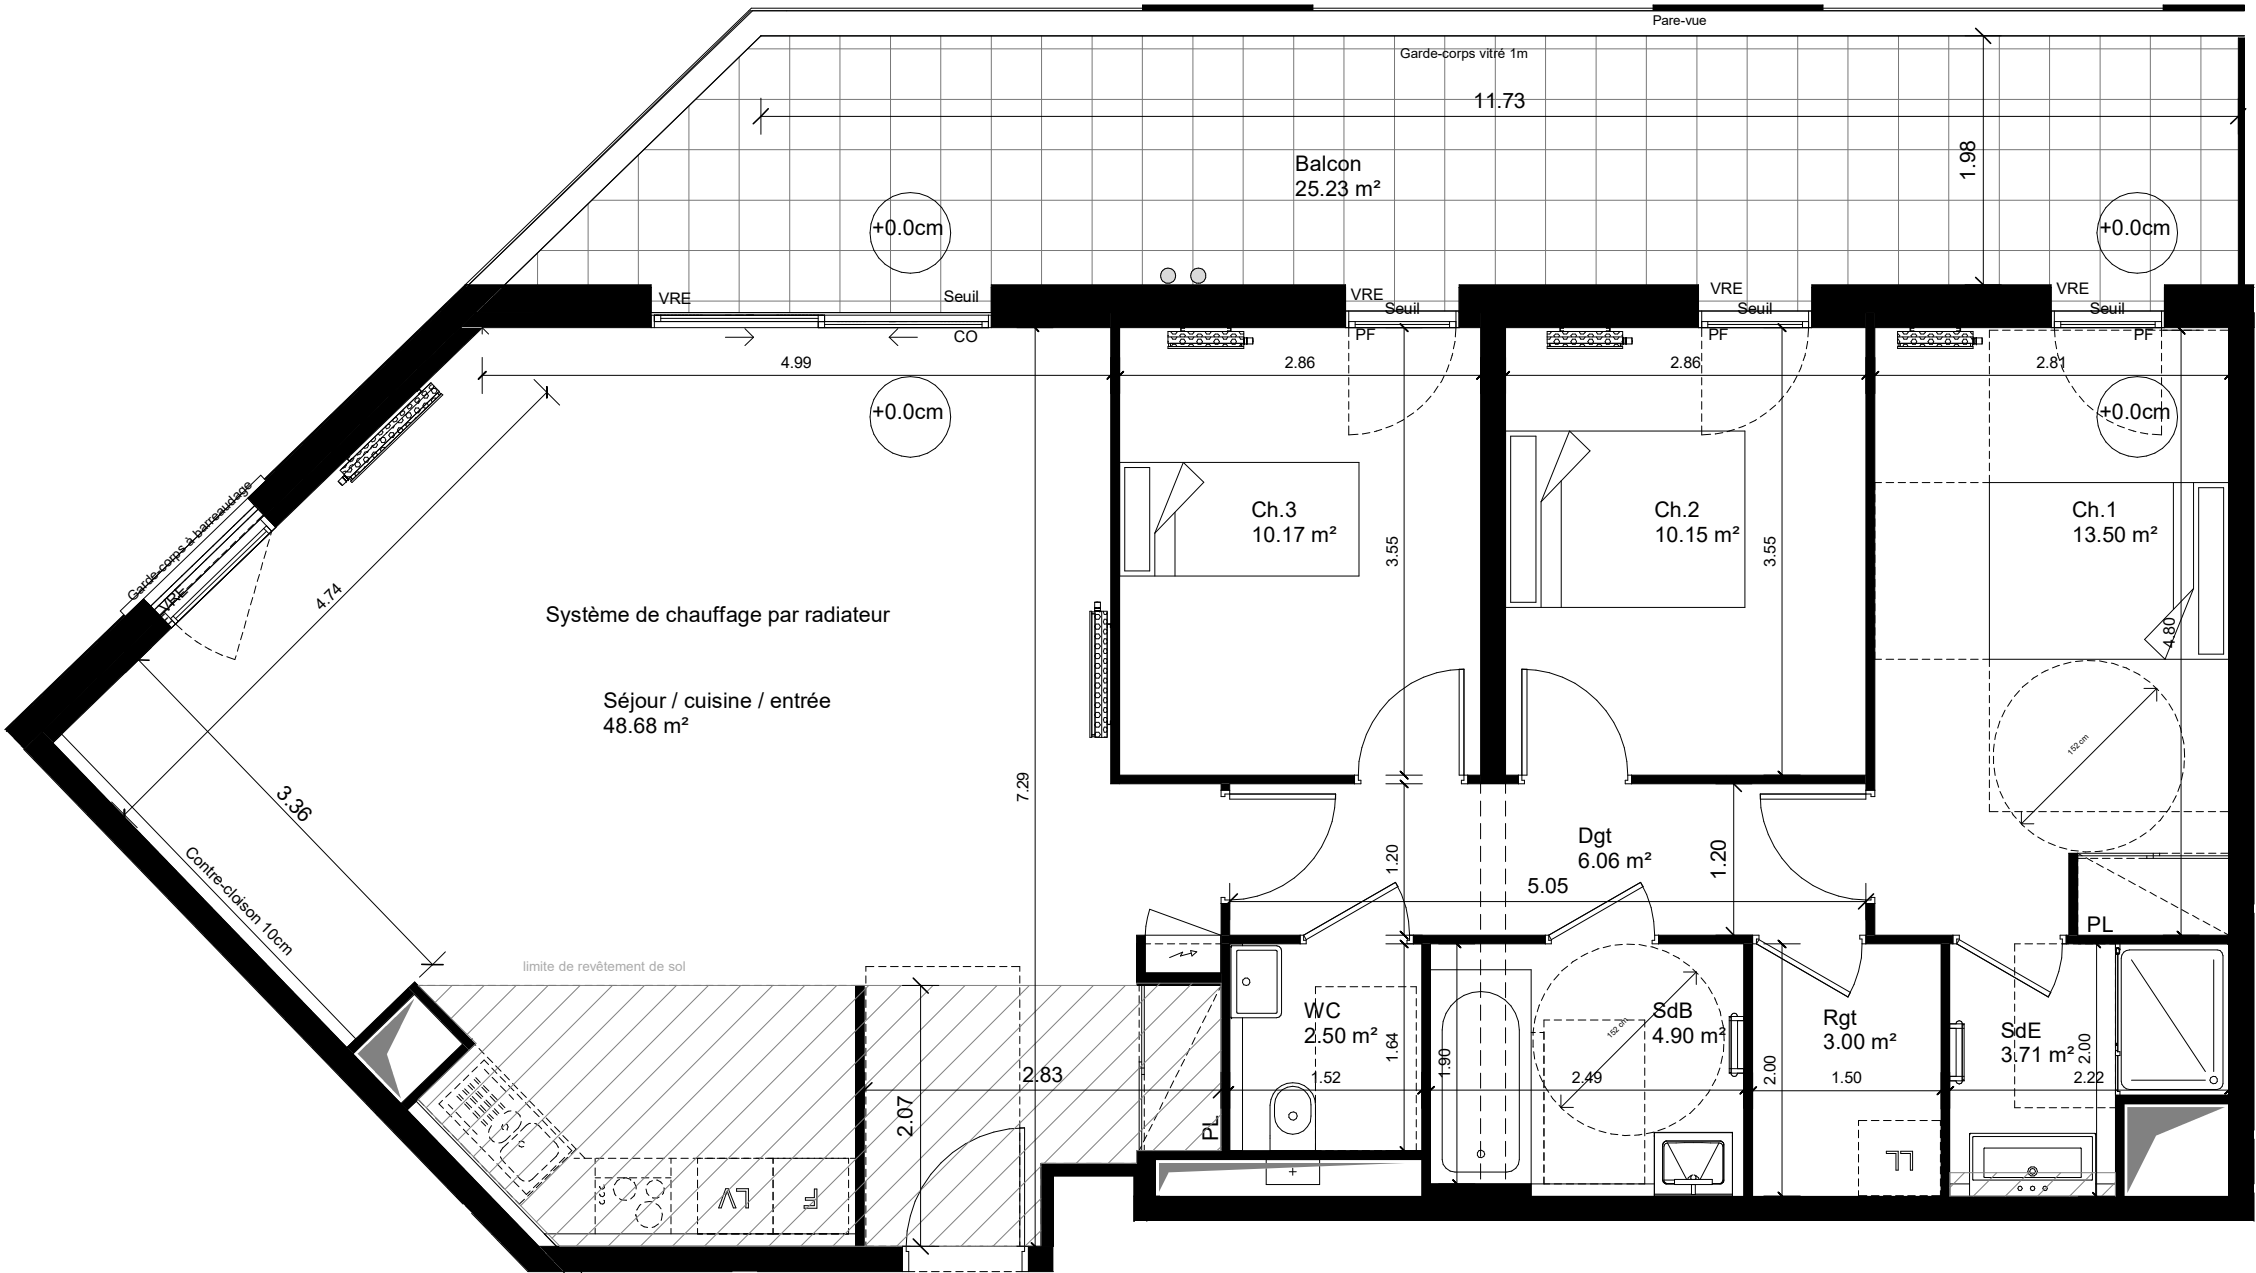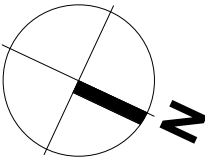

F2 203

LEGENDE:

PF	Porte fenêtre	VRE	Volet roulant électrique	LL	Lave-linge		Chaudière		Faux-plafond / Soffite
OB	Oscillo-battant	AV	Allège vitrée d'environ 70cm	LV	Lave-vaisselle		Tableau Elec.		
Cou	Coulissant	PL	Placard	F	Réfrigérateur		Gaine technique		
VF	Vitrage fixe	PV	Pare-vue				Sèche-serviette		
GA	Galandage	GC	Garde-corps						

NOTA : L'aménagement de la cuisine est donné à titre indicatif. Les côtes, surfaces et hauteurs indiquées peuvent varier légèrement en fonction des impératifs de techniques. Des modifications mineures de détails nécessaires pour des raisons d'ordre technique ou administratif pourront être apportés sur les plans . Seuls les plans déposés au rang des minutes du notaire font foi. La surface de placard est incluse dans celle des pièces attenantes.