




L'ecrin des Monts d'or
Saint-didier-au-mont-d'or

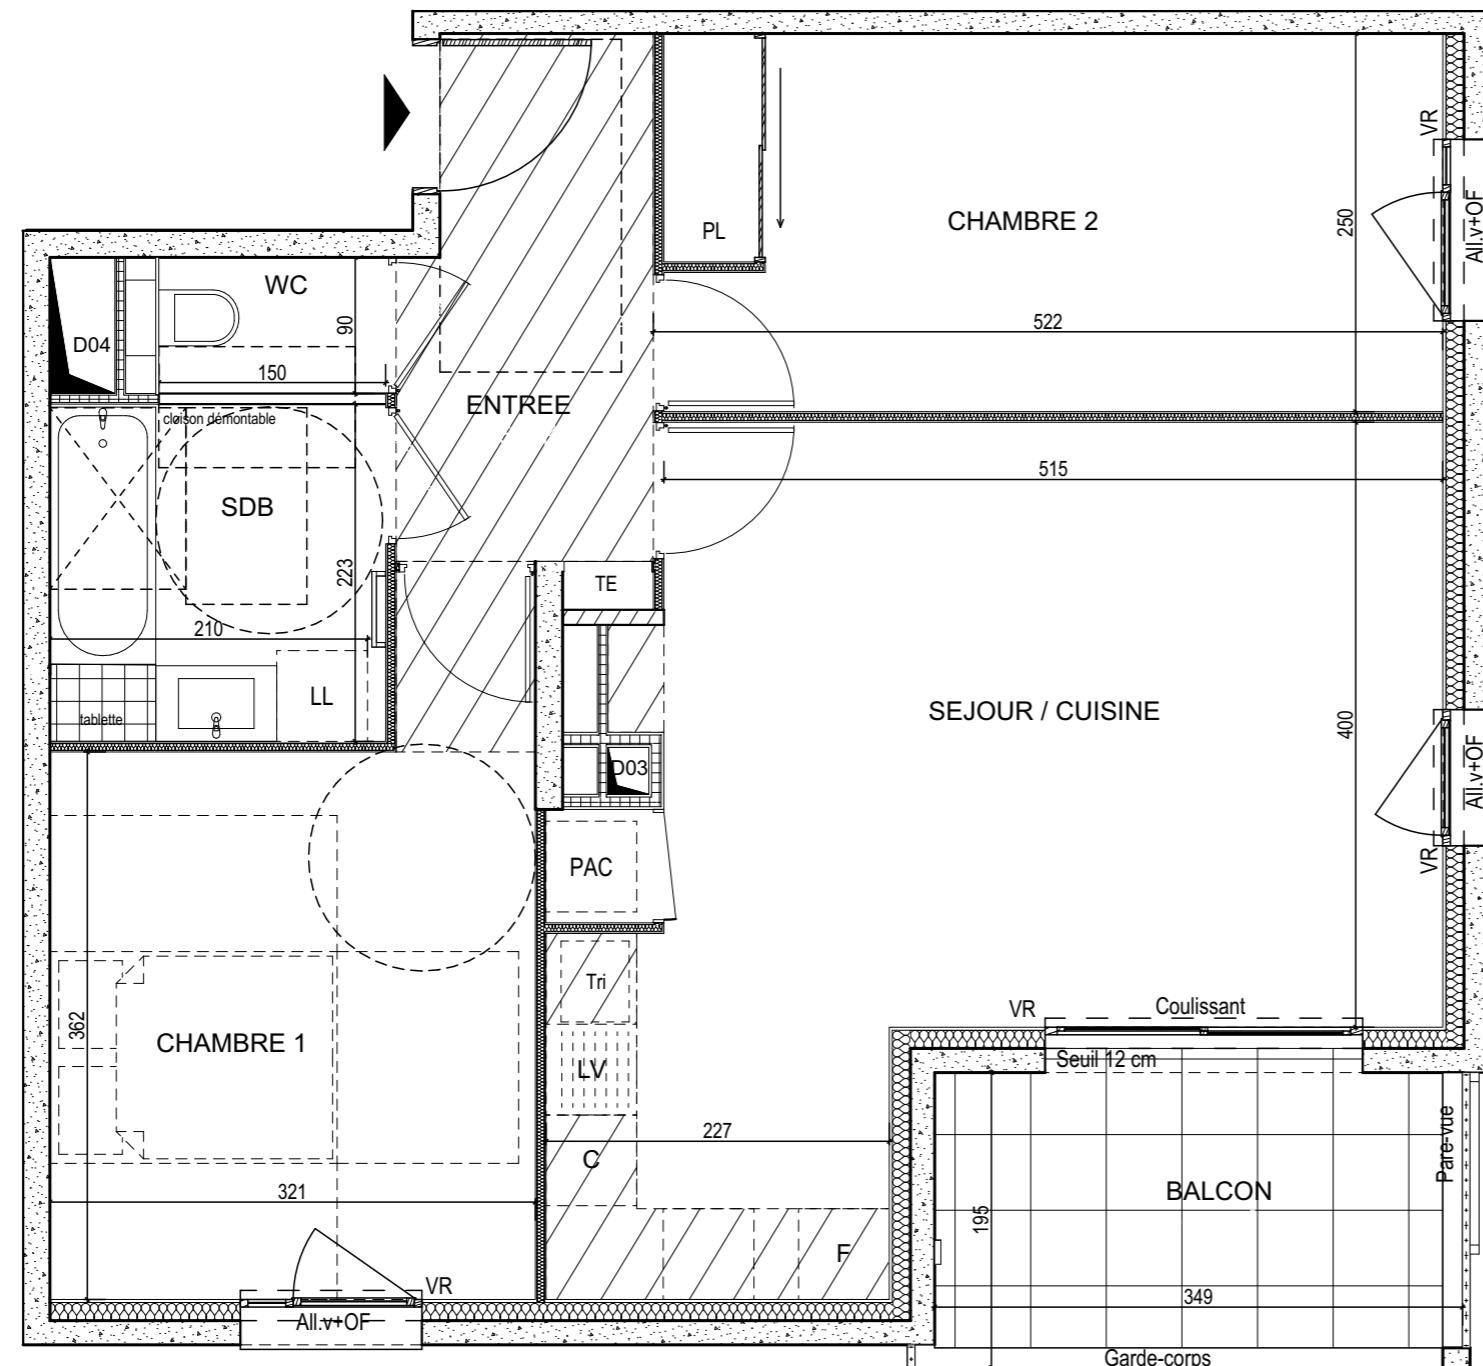

Bâtiment- D

Appartement 3 Pièces R+1

APPARTEMENT D12	
Nom	Surface
CHAMBRE 1	12,72
CHAMBRE 2	12,83
ENTREE	5,51
SDB	4,95
SEJOUR / CUISINE	26,02
WC	1,35
SURFACE HABITABLE	63,38 m²
BALCON	6,79
SURFACE ANNEXE	6,79 m²

Légende :

HSD	Hauteur sous dalle 250	GCM.	Garde corps maçonné
LL.	LAVE-LINGE	All. V.	Allège vitrée
LV.	LAVE-VAISSELLE	All. P.	Allège pleine
C.	BLOC CUISSON	PF	Porte Fenêtre
FR.	REFRIGERATEUR	OF	Ouvrant à la française
TE	TABLEAU ELECTRIQUE (GAINES TECHN. LOGEMENT)		Faux-plafond, Soffite HSFP 220
			Cloison démontable

NOTA :

- Des modifications sont susceptibles d'être apportées à ce plan, en fonction des nécessités techniques ou réglementaires lors de la réalisation.
- Les surfaces indiquées sont approximatives conformément à l'article R261-25 du CCH.
- Les retombées, soffites, faux plafonds, trappes de visite, gaines, canalisations, l'emplacement des équipements sont figurés à titre indicatif.
- Les plantations éventuelles ne sont pas contractuelles. L'équipement électroménager et mobilier éventuellement indiqué sur plan n'est pas fourni.



NOTA :

Les côtes et les surfaces indiquées peuvent varier légèrement en fonction des impératifs de la construction.
Des modifications mineures ou des aménagements additionnels pourront être apportés sur les plans. L'aménagement des cuisines est donné à titre indicatif.
Seul les plans déposés au rang de minutes du notaire font foi.