


CONSTRUCTION D'UN ENSEMBLE IMMOBILIER DE 99 LOGEMENTS

VILLA
Mansart
BEAUCHAMP

21 à 23 avenue Pierre Sémard,
6-8 avenue du Maréchal Joffre
95250 BEAUCHAMP

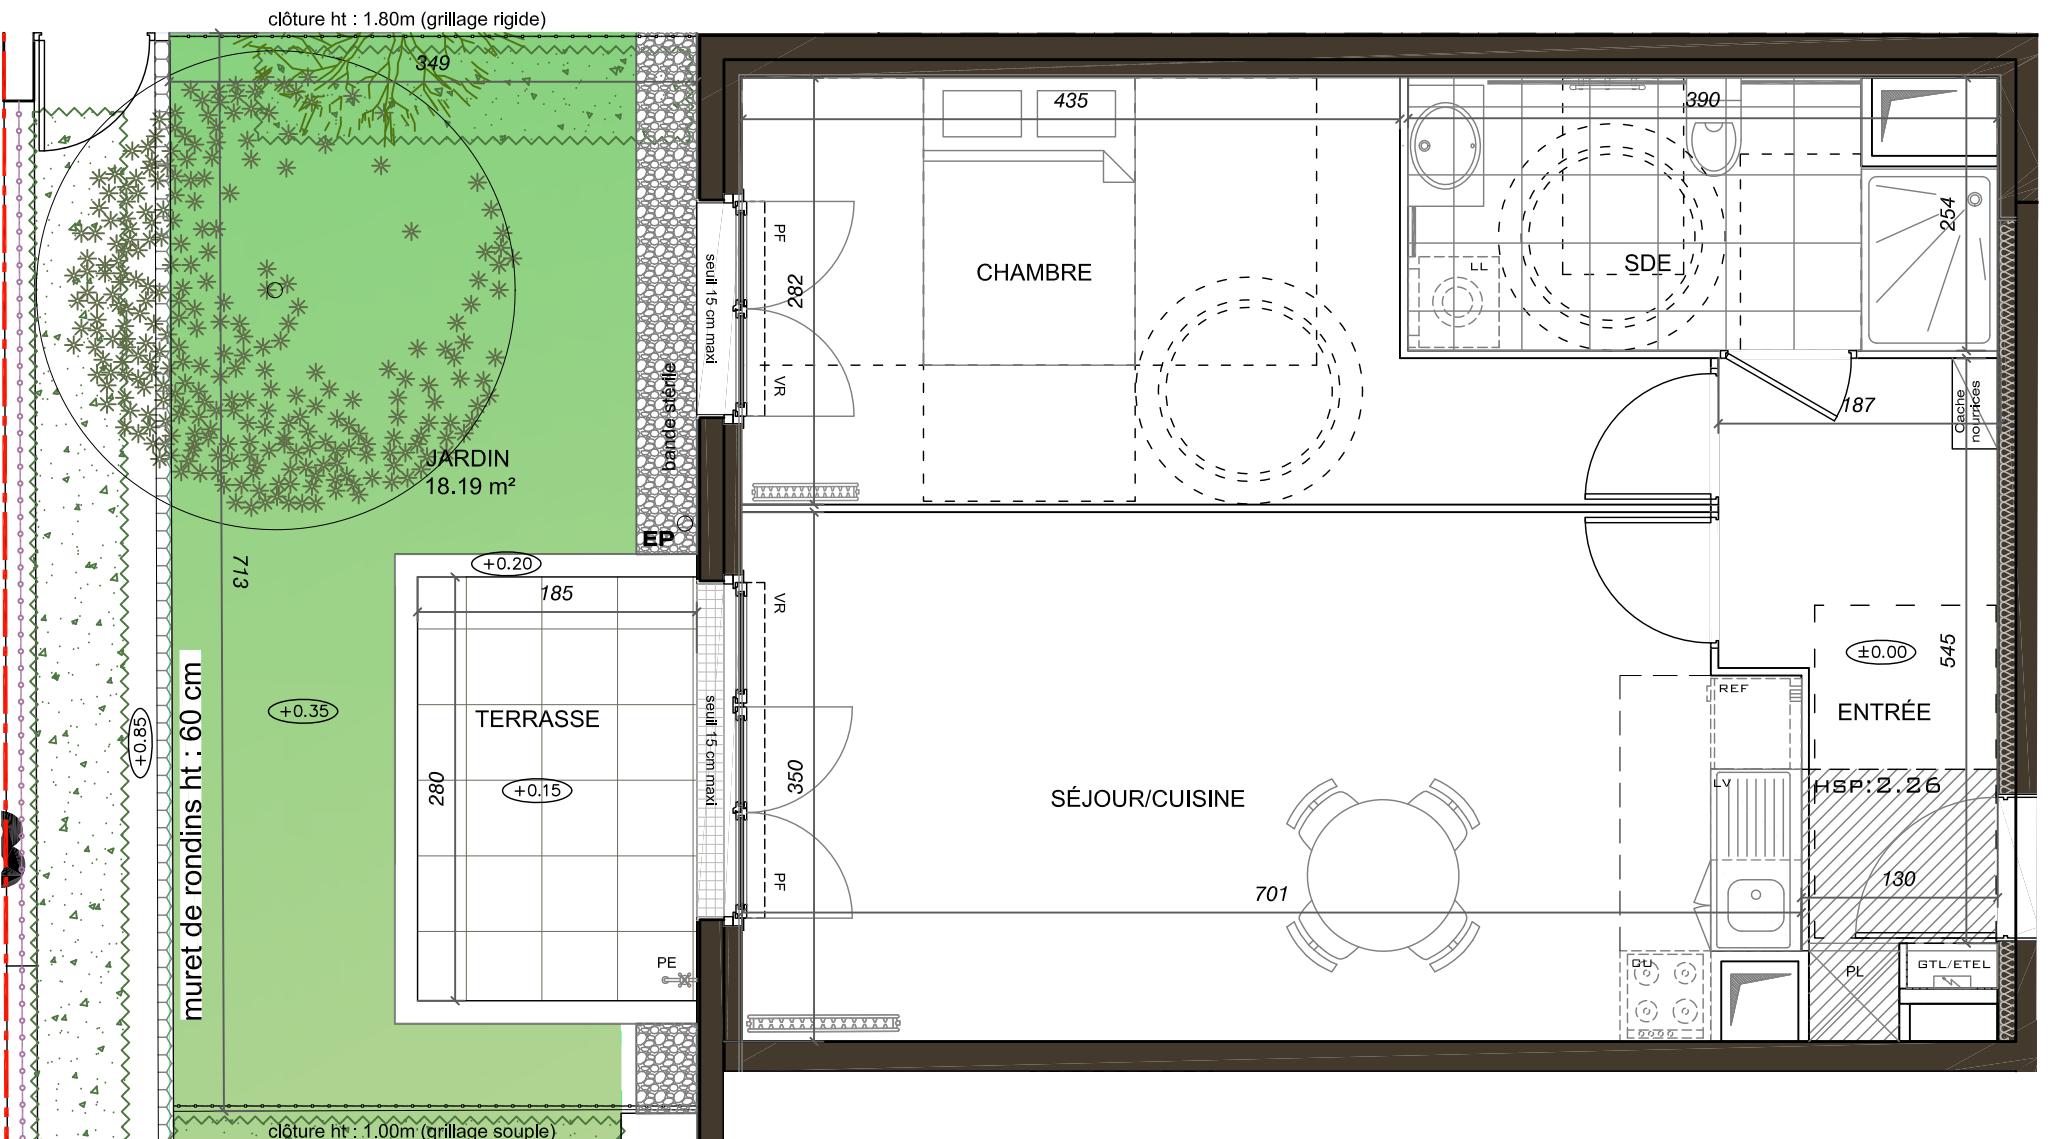

LEGENDE

VR : Volet roulant	LV : Lave-vaisselle		Faux-plafond ou soffite	
FAP : Allège pleine	CU : Cuisson		GTL	
PF : Porte-fenêtre	LL : Lave-linge		Sèche serviettes	
GC : Garde-corps	REF : Réfrigérateur		Radiateur	
PC : Placard en option	PL : Placard		Pare-vue	

	Clôture
	Haie
PE	Point d'eau
EP	Eaux pluviales
—	Evacuations apparentes



TABLEAU DE SURFACE

ENTREE	6,44 m ²
SEJOUR / CUISINE	23,52 m ²
CHAMBRE	14,27 m ²
SALLE D'EAU	6,50 m ²
SURFACE HABITABLE	50.73m²
TERRASSE	5,18 m ²
JARDIN	18,19 m ²
SURFACE TOTALE PRIVEE	74.10 m²

modifications sont susceptibles d'être apportées à ce plan en fonction des nécessités techniques, de la localisation tant en ce qui concerne les dimensions libres que l'équipement. Les surfaces sont axiomatiques. Les retombées, soffites, faux-plafonds, équipements sanitaires ainsi que le calepinage des carrelages sont figurés à titre indicatif, et peuvent subir des modifications pour éviter tout défaut technique. Mobilier à titre indicatif. Les meubles et les appareils ménagers ne sont pas fournis.

DICE : a DATE : 04/04/2024

EXCITING PROGRAMMES GRAND PARTS



IEGE SOCIAL : 25 Allée Vauban - CS 5068
59262 LA MADELEINE CEDEX

UREAUX : 19 Rue de Vienne - TSA 60030
75901 PARIS CEDEX 9

