

CONSTRUCTION D'UN
ENSEMBLE IMMOBILIER
DE 99 LOGEMENTS

VILLA
Mansart
BEAUCHAMP

21 à 23 avenue Pierre Sémard,
6-8 avenue du Maréchal Joffre
95250 BEAUCHAMP



niveau: R+1 BAT: 1 type: 2P n°111

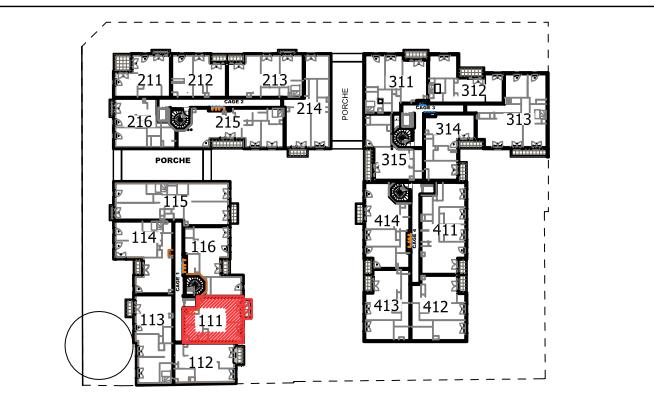


TABLEAU DE SURFACE

ENTREE	4,66 m ²
SEJOUR / CUISINE	21,72 m ²
CHAMBRE	14,30 m ²
SALLE D'EAU / WC	5,37 m ²
DRESSING	2,09 m ²
SURFACE HABITABLE	48.14m²
BALCON	2,50 m ²
SURFACE TOTALE PRIVATIVE	50.64m²

Des modifications sont susceptibles d'être apportées à ce plan en fonction des nécessités techniques, de la réalisation tant en ce qui concerne les dimensions libres que l'équipement. Les surfaces sont approximatives. Les retombées, soffites, faux-plafonds, équipements sanitaires ainsi que le calepinage et dimensions des carrelages sont figurés à titre indicatif, et peuvent subir des modifications pour impératif technique. Mobilier à titre indicatif, les meubles et les appareils ménagers ne sont pas fournis.


INDICE : c **DATE :** 04/04/2024

NEXITY IR PROGRAMMES GRAND PARIS



SIEGE SOCIAL : 25 Allée Vauban - CS 5068
59262 LA MADELEINE CEDEX
BUREAUX : 19 Rue de Vienne - TSA 60030
75801 PARIS CEDEX 8

VINCI
IMMOBILIER

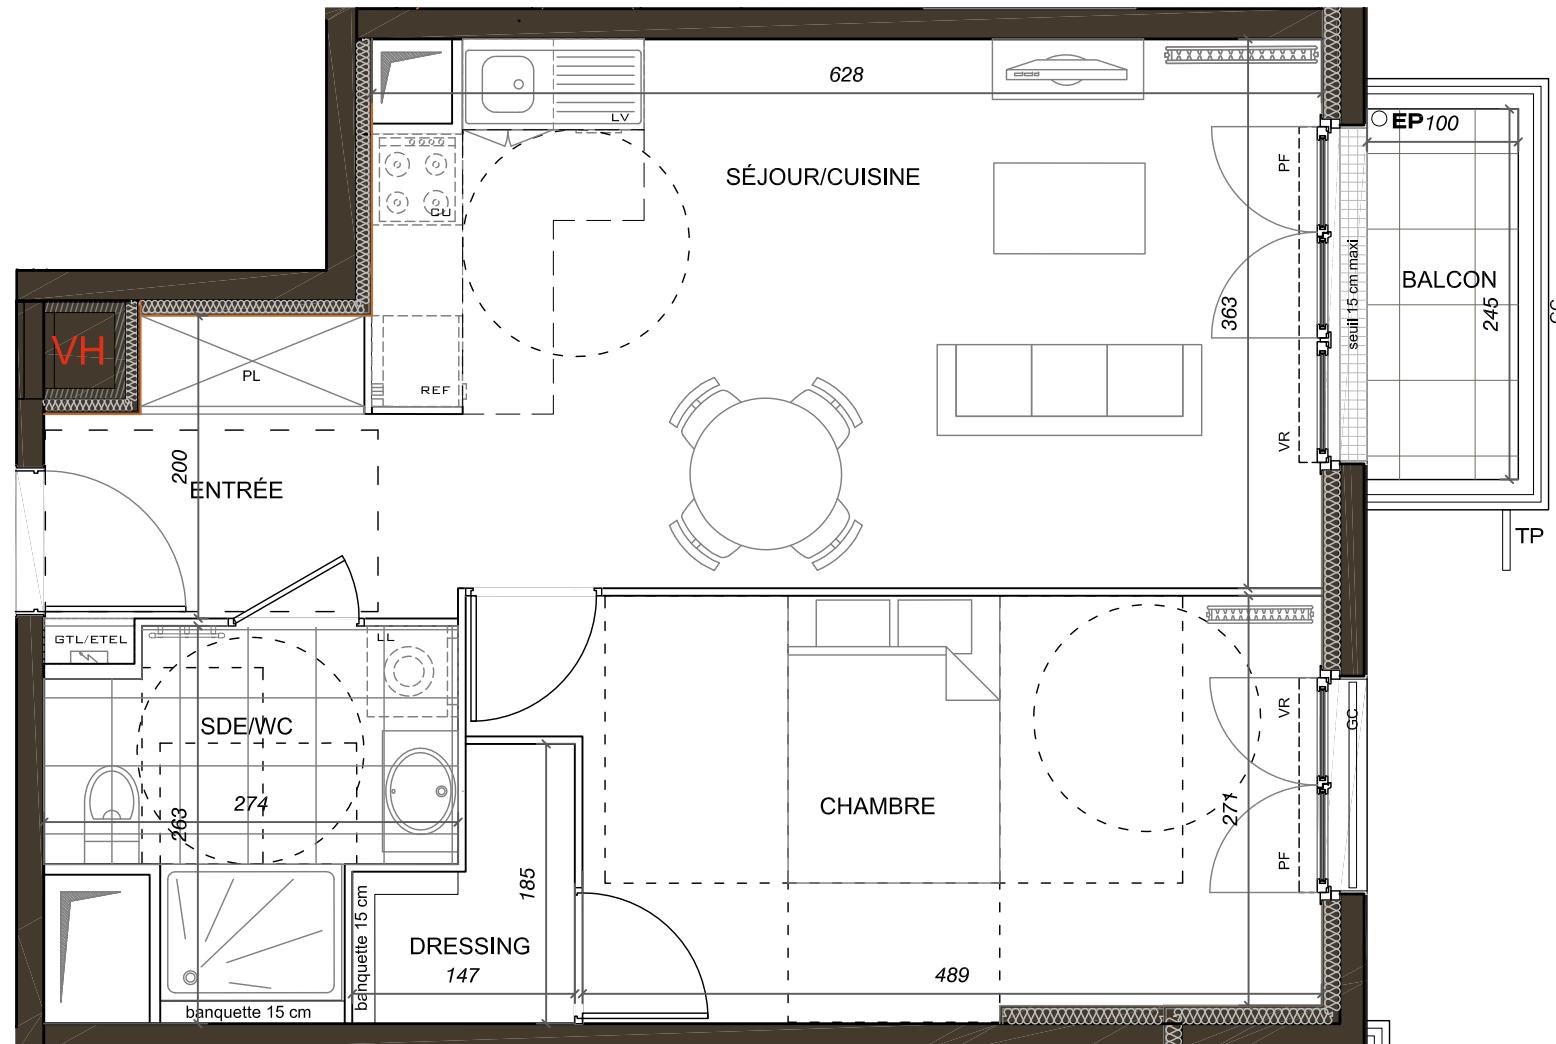

LEGENDE

VR : Volet roulant
FAP : Allège pleine
PF : Porte-fenêtre
GC : Garde-corps
PL : Placard en option

LV : Lave-vaisselle
CU : Cuisson
LL : Lave-linge
REF : Réfrigérateur
PL : Placard

Faux-plafond ou soffite
GTL
Sèche serviettes
Radiateur
Pare-vue

Clôture
Haie
Point d'eau
Eaux pluviales
Evacuations apparentes

0m 1m 3m