


# CONSTRUCTION D'UN ENSEMBLE IMMOBILIER DE 99 LOGEMENTS

VILLA  
Mansart  
BEAUCHAMP


21 à 23 avenue Pierre Sémard,  
6-8 avenue du Maréchal Joffre  
95250 BEAUCHAMP

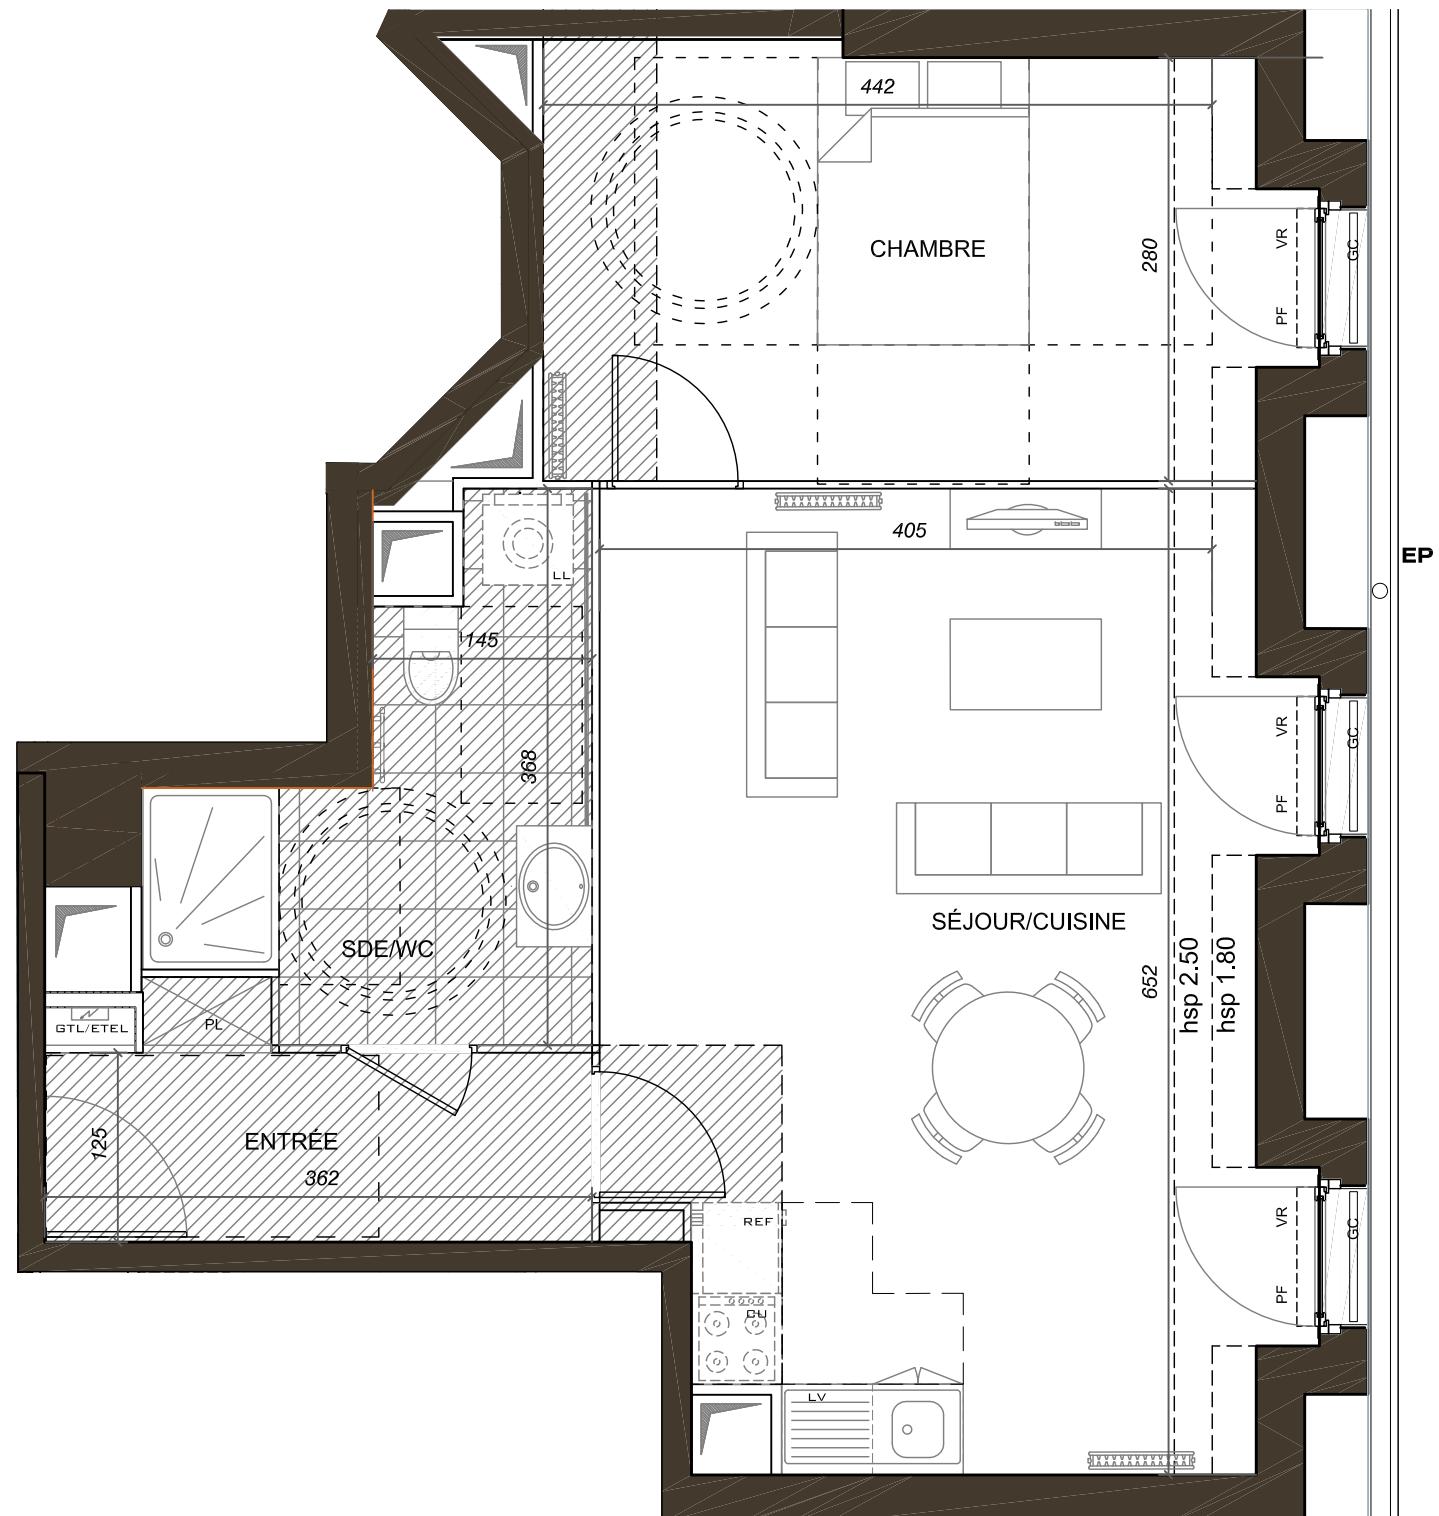

## LEGENDE

VR : Volet roulant	LV : Lave-vaisselle
FAP : Allège pleine	CU : Cuisson
PF : Porte-fenêtre	LL : Lave-linge
GC : Garde-corps	REF : Réfrigérateur
PC : Placard en option	PI : Placard

	Faux-plafond ou soffite		Clôture
	GTL		Haie
	Sèche serviettes	PE	Point d'eau
	Radiateur	EP	Eaux pluviales
	Pare-vue		Évacuations apparentes

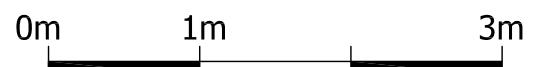

Des modifications sont susceptibles d'être apportées à ce plan en fonction des nécessités techniques, de la réalisation tant en ce qui concerne les dimensions libres que l'équipement. Les surfaces sont approximatives. Les retombées, soffites, faux-plafonds, équipements sanitaires ainsi que le calepinage et dimensions des carrelages sont figurés à titre indicatif, et peuvent subir des modifications pour impératif technique. Mobilier à titre indicatif, les meubles et les appareils ménagers ne sont pas fournis.

DICE : a DATE : 04/04/2024

NEXITY IR PROGRAMMES GRAND PARIS

**nexity**  
SIEGE SOCIAL : 25 Allée Vauban - CS 5068  
59262 LA MADELEINE CEDEX  
  
BUREAUX : 19 Rue de Vienne - TSA 60030  
75801 PARIS CEDEX 8