


Quai
VATEL
Strasbourg

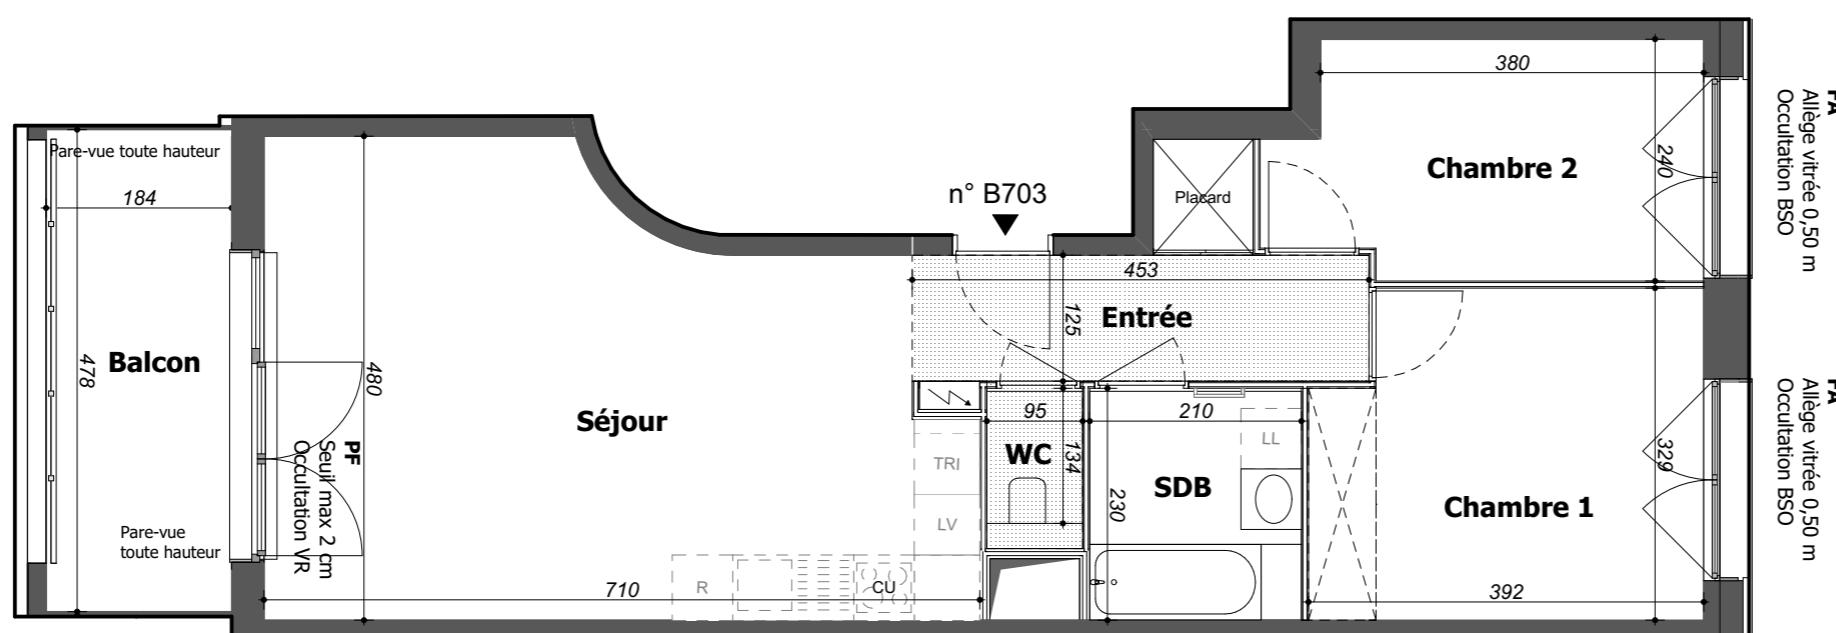

Route du Petit Rhin
67000 Strasbourg
Appartement 3 PIECES
Lot n°B703

BATIMENT B - 7e ETAGE

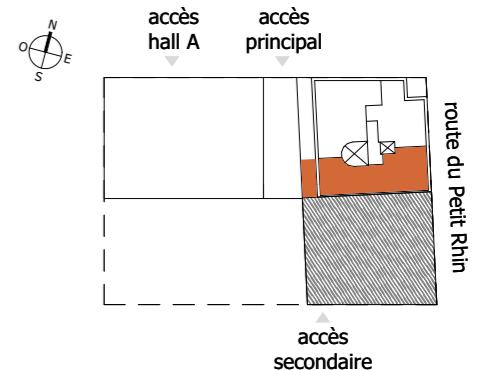


TABLEAU DES SURFACES

(compris placards)

Chambre 1	12,25 m ²
Chambre 2	9,57 m ²
Entrée dont rangement	6,80 m ²
SDB	4,83 m ²
Séjour	28,75 m ²
WC	1,27 m ²
SURF. HABITABLE	63,47 m²
Balcon	8,38 m ²
SURF. TOTALE	71,85 m²

PLAN DE RESERVATION

LEGENDE

PF	Porte-fenêtre	LL	Lave-linge
F	Fenêtre	LV	Lave-vaiselle
FA	Fenêtre allège pleine	CU	Cuisson
BSO	Brise soleil orientable	R	Réfrigérateur
GC	Garde corps	TRI	Tri des déchets
	Tableau électrique		Soffites et faux-plafond

Des modifications sont susceptibles d'être apportées à ce plan en fonction des nécessités techniques, de la réalisation tant en ce qui concerne les dimensions libres que l'équipement. Les surfaces sont approximatives. Les retombées, soffites, faux plafond, équipements sanitaires ainsi que le calepinage et dimensions des carrelages sont figurés à titre indicatif, et peuvent subir des modifications pour impératif technique. Les appareils ménagers ne sont pas fournis. Les volets roulants seront prévus conformément à la notice de vente. Les coffres de volet roulant ne sont pas représentés et seront débordants à l'intérieur. La hauteur des seuils au droit des porte-fenêtres sur balcons ou terrasses pourra varier de 5 à 35 cm à partir du sol intérieur. La hauteur entre le jardin et la terrasse pourra varier entre 0 et 60 cm. Les jardins ne seront pas nécessairement plats et pourront comporter des talus et des pentes.