




SCCV PLAN D'AOU CARRÉ SUD

50 avenue de la République,
94550 Chevilly-Larue

VISION D'AOU

Rue des Frégates
13015 Marseille

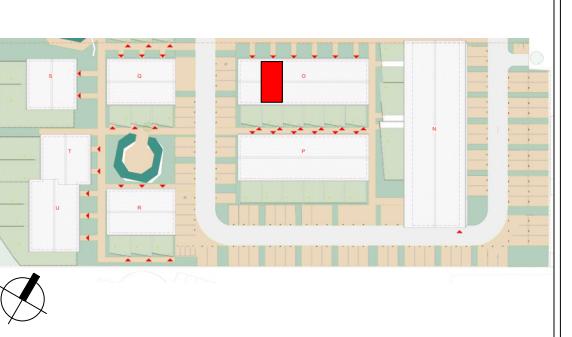



Bâtiment O
O02
Maison T4

SEJOUR / CUISINE	29.82 m ²
CHAMBRE 3	12.58 m ²
CHAMBRE 1	11.10 m ²
CHAMBRE 2	10.04 m ²
WC+BUANDERIE	5.62 m ²
ENTREE	5.62 m ²
DGT	4.29 m ²
SDB 2	4.20 m ²
RGT	1.99 m ²
TOTAL SURFACE HABITABLE	85.26 m²
JARDIN (COMPRIS ENTREE)	29.86 m²
SURFACE TOTALE	115.12 m²

VR : Volet Roulant	CUI : Cuisson
PF : Porte Fenêtre	R : Réfrigérateur
F : Fenêtre	LV : Lave-vaisselle
BF : Baie Fixe	LL : Lave-linge
RP : Robinet de puisage	PL / RGT : Placard / Rangement
GC : Garde Corps	PV : Pare-vue
P : Portillon	▼~: Espace Tech. Elec. Logement
Soffite : Faux Plafond	RJ : Prise RJ pour Télévision Séjour
	Hauteur sous plafond: 2.20m
Caniveaux :	Trappe de visite :
PAC : Pompe à chaleur	BT : Ballon thermique
Brasseur d'air :	Attente douche/ baignoire / meuble vasque:
Gaine Technique :	

Hauteur sous plafond des pièces principales sauf mention particulière: 2.50m env.

0 0.5 1 Date : 30/11/2023 Indice : 1

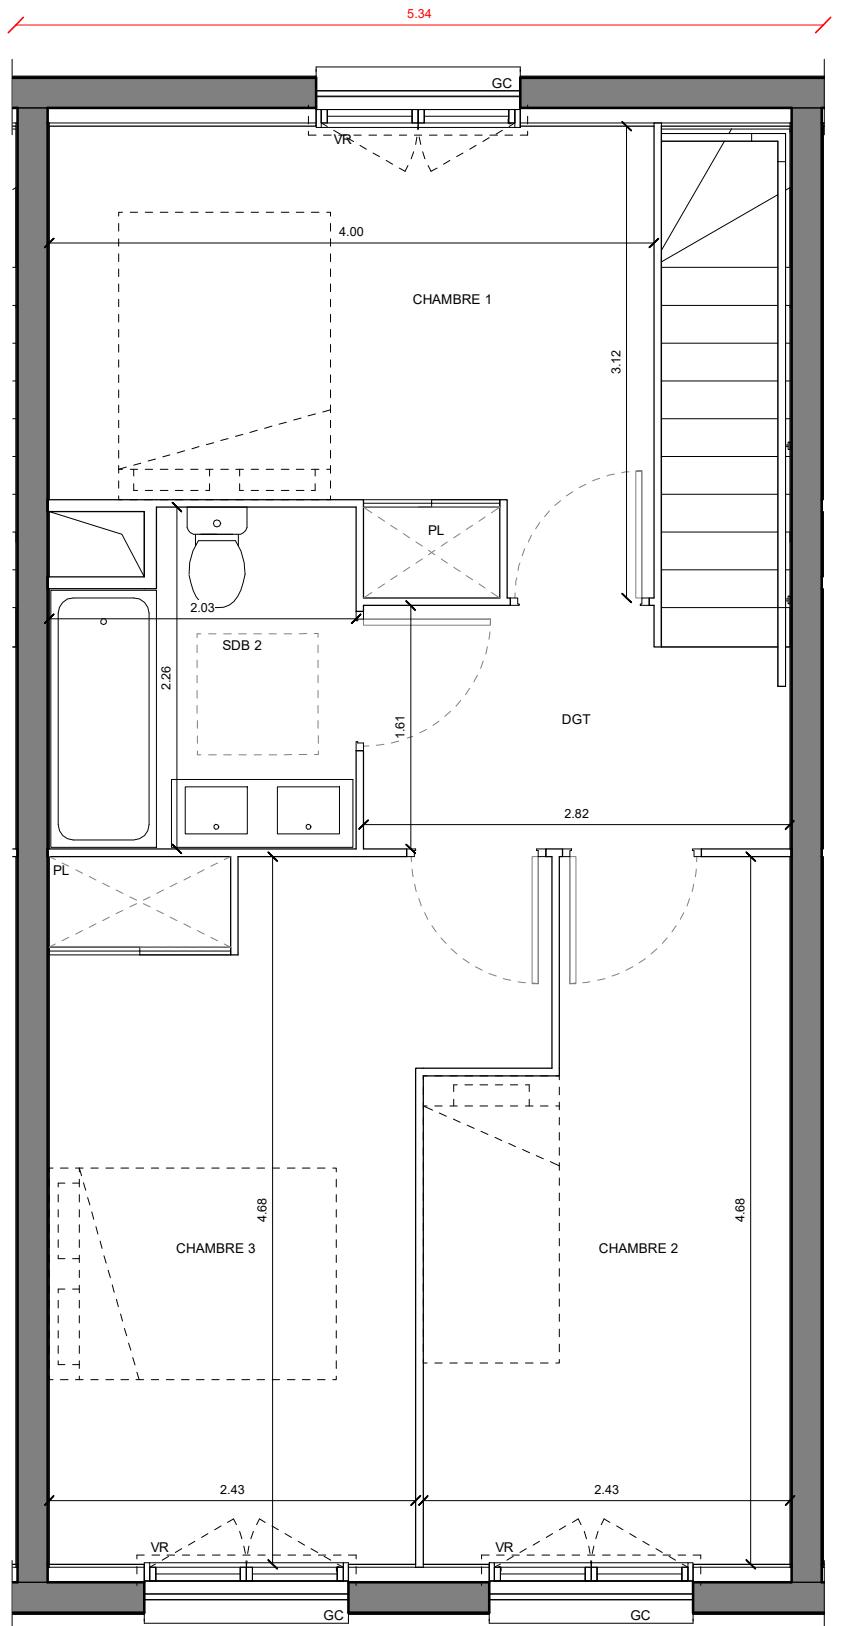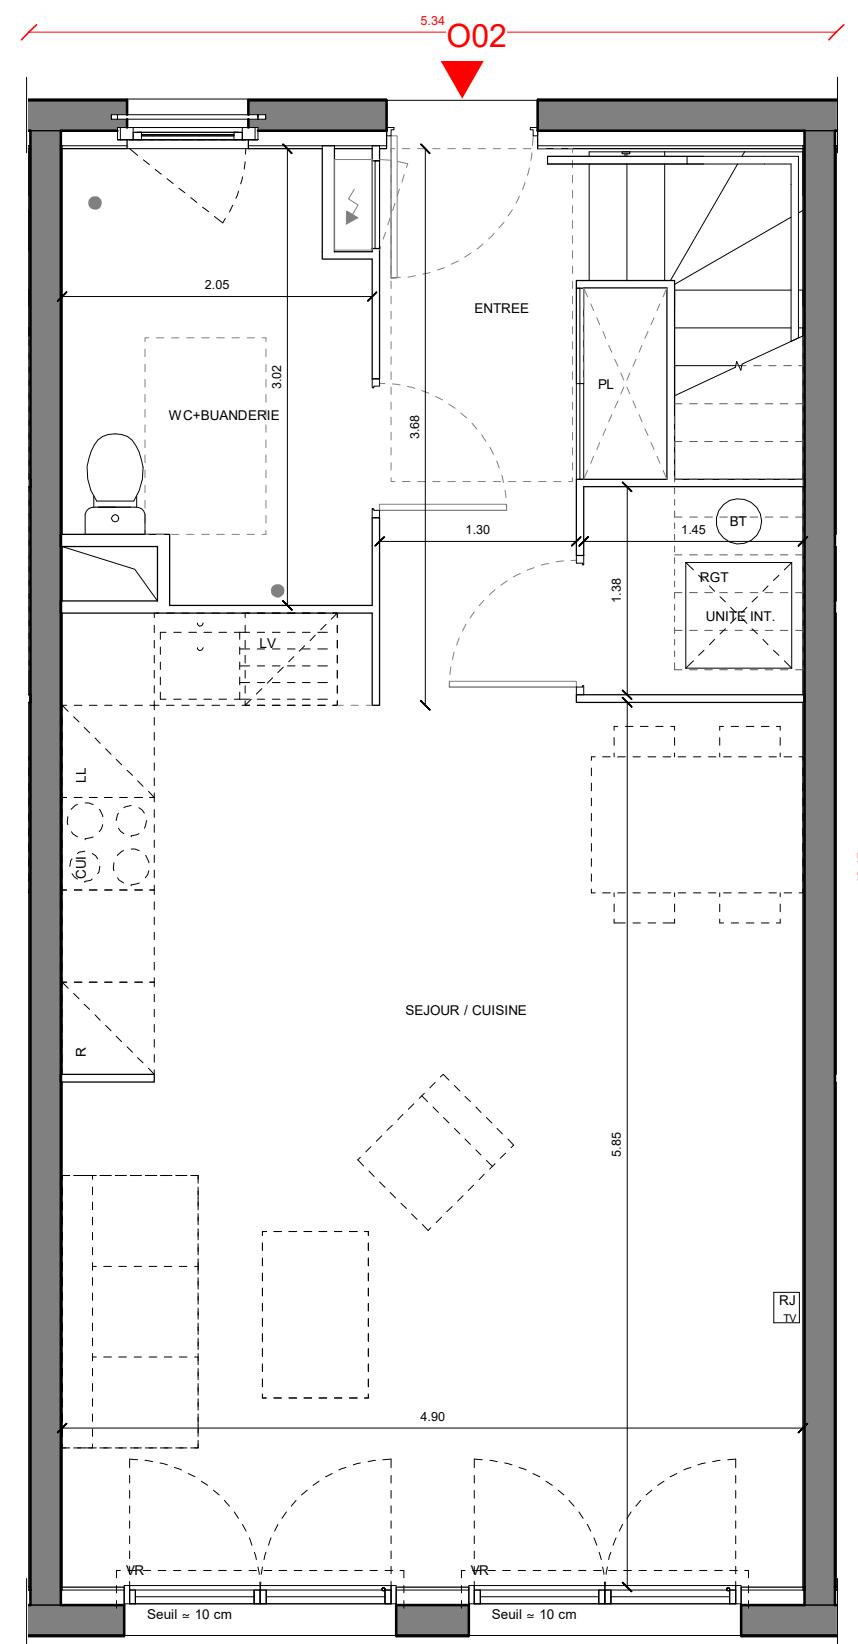

SÉRIE NOTAIRE

LE PRÉSENT DOCUMENT EXPRIME LA CONFIGURATION GÉNÉRALE DU LOGEMENT. CES PLANS PEUVENT ÊTRE SUJETS À DES MODIFICATIONS POUR DES RAISONS TECHNIQUES, ARCHITECTURALES OU RÉGLEMENTAIRES. LES CÔTES, POSITIONS DES BAIES, LA CONFIGURATION ET L'IMPLANTATION DES ÉLÉMENTS TECHNIQUES, APPAREILS SANITAIRES ET ÉLECTRIQUES, SOFFITES, GAINES, FAUX-PLAFONDS, ÉQUIPEMENTS ET RÉSEAUX DIVERS, NE SONT PAS TOUS FIGURÉS OU LE SONT À TITRE INDICATIF ET PEUVENT SUBIR DES MODIFICATIONS, CHANGEMENTS D'EMPLACEMENT, AGRANDISSEMENT OU AJOUTS. LEUR NATURE ET LEUR NOMBRE SONT À TITRE INDICATIF, LES SURFACES, CÔTES, HAUTEURS SOUS PLAFOND, DIMENSIONS DE CARRELAGE, DE SEUILS ET D'ALLEGES SONT APPROXIMATIVES ET SUJETTES À TOLÉRANCE D'EXÉCUTION. LES CANALISATIONS, BARBACANES, DESCENTES EP ET TRAPPES DE VISITE NE SONT PAS SYSTÉMATIQUEMENT FIGURÉES. LA SURFACE DE CHAQUE PIÈCE EST CALCULÉE AVEC SON ÉVENTUEL PLACARD. LES MEUBLES ET VÉGÉTAUX NE SONT PAS FOURNIS. LES ÉQUIPEMENTS MÉNAGERS INDiquENT LA POSITION DE PASSAGE DES FLUIDES, MAIS NE SONT PAS FOURNIS. LES JARDINS POURRONT COMPORTER DES PENTES OU TALUS EN FONCTION DES CONTRAINTES D'EXÉCUTION DU CHANTIER.




SCCV PLAN D'AOU CARRÉ SUD


50 avenue de la République,
94550 Chevilly-Larue

VISION D'AOU

Rue des Frégates
13015 Marseille

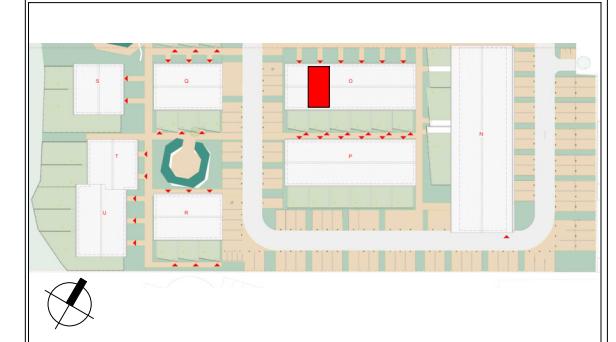

Bâtiment O
O02_Jardin
Maison T4

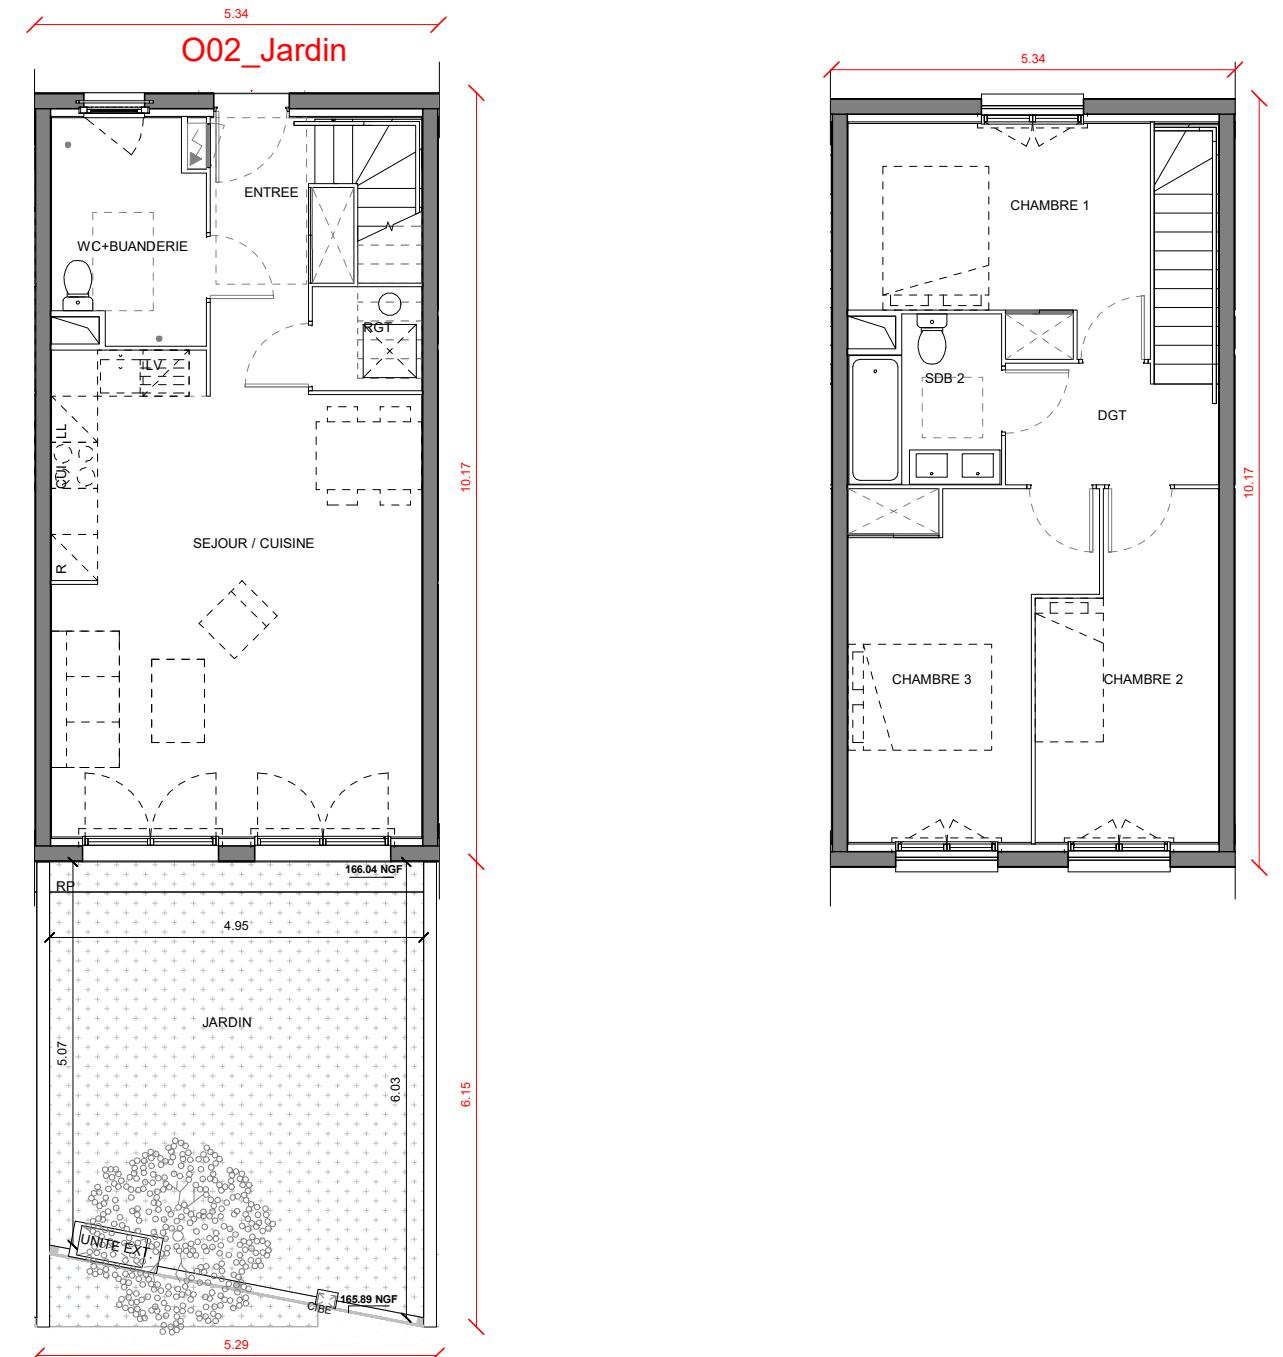

SÉRIE NOTAIRE

LE PRÉSENT DOCUMENT EXPRIME LA CONFIGURATION GÉNÉRALE DU LOGEMENT. CES PLANS PEUVENT ÊTRE SUJETS À DES MODIFICATIONS POUR DES RAISONS TECHNIQUES, ARCHITECTURALES OU RÉGLEMENTAIRES. LES CÔTES, POSITIONS DES BAIES, LA CONFIGURATION ET L'IMPLANTATION DES ÉLÉMENTS TECHNIQUES, APPAREILS SANITAIRES ET ÉLECTRIQUES, RETOMBÉES, SOFFITES, GAINES, FAUX-PLAFONDS, ÉQUIPEMENTS ET RÉSEAUX DIVERS, NE SONT PAS TOUS FIGURÉS OU LE SONT À TITRE INDICATIF ET PEUVENT SUBIR DES MODIFICATIONS, CHANGEMENTS D'EMPLACEMENT, AGRANDISSEMENT OU AJOUTS. LEUR NATURE ET LEUR NOMBRE SONT À TITRE INDICATIF, LES SURFACES, CÔTES, HAUTEURS SOUS PLAFOND, DIMENSIONS DE CARRELAGE, DE SEUILS ET D'ALLEGES SONT APPROXIMATIVES ET SUJETTES À TOLÉRANCE D'EXÉCUTION. LES CANALISATIONS, BARBACANES, DESCENTES EP ET TRAPPES DE VISITE NE SONT PAS SYSTÉMATIQUEMENT FIGURÉS. LA SURFACE DE CHAQUE PIÈCE EST CALCULÉE AVEC SON ÉVENTUEL PLACARD. LES MEUBLES ET VÉGÉTAUX NE SONT PAS FOURNIS. LES ÉQUIPEMENTS MÉNAGERS INDiquENT LA POSITION DE PASSAGE DES FLUIDES, MAIS NE SONT PAS FOURNIS. LES JARDINS POURRONT COMPORTER DES PENTES OU TALUS EN FONCTION DES CONTRAINTES D'EXÉCUTION DU CHANTIER.

SEJOUR / CUISINE	29.82 m ²
CHAMBRE 3	12.58 m ²
CHAMBRE 1	11.10 m ²
CHAMBRE 2	10.04 m ²
WC+BUANDERIE	5.62 m ²
ENTREE	5.62 m ²
DGT	4.29 m ²
SDB 2	4.20 m ²
RGT	1.99 m ²
TOTAL SURFACE HABITABLE	85.26 m²
JARDIN (COMPRIS ENTREE)	29.86 m²
SURFACE TOTALE	115.12 m²

VR : Volet Roulant	CUI : Cuisson
PF : Porte Fenêtre	R : Réfrigérateur
F : Fenêtre	LV : Lave-vaisselle
BF : Baie Fixe	LL : Lave-linge
RP : Robinet de puisage	PL / RGT : Placard / Rangement
GC : Garde Corps	PV : Pare-vue
P : Portillon	▼~: Espace Tech. Elec. Logement
Soffite : Faux Plafond	RJ : Prise RJ pour Télévision Séjour
Caniveaux :	Hauteur sous plafond: 2.20m
PAC : Pompe à chaleur	Trappe de visite :
Brasseur d'air :	BT : Ballon thermique
Gaine Technique :	Attente douche/ baignoire / meuble vasque:

Hauteur sous plafond des pièces principales sauf mention particulière: 2.50m env.

0 0.5 1 Date : 30/11/2023 Indice : 1