


« Le Jardin des Officiers »

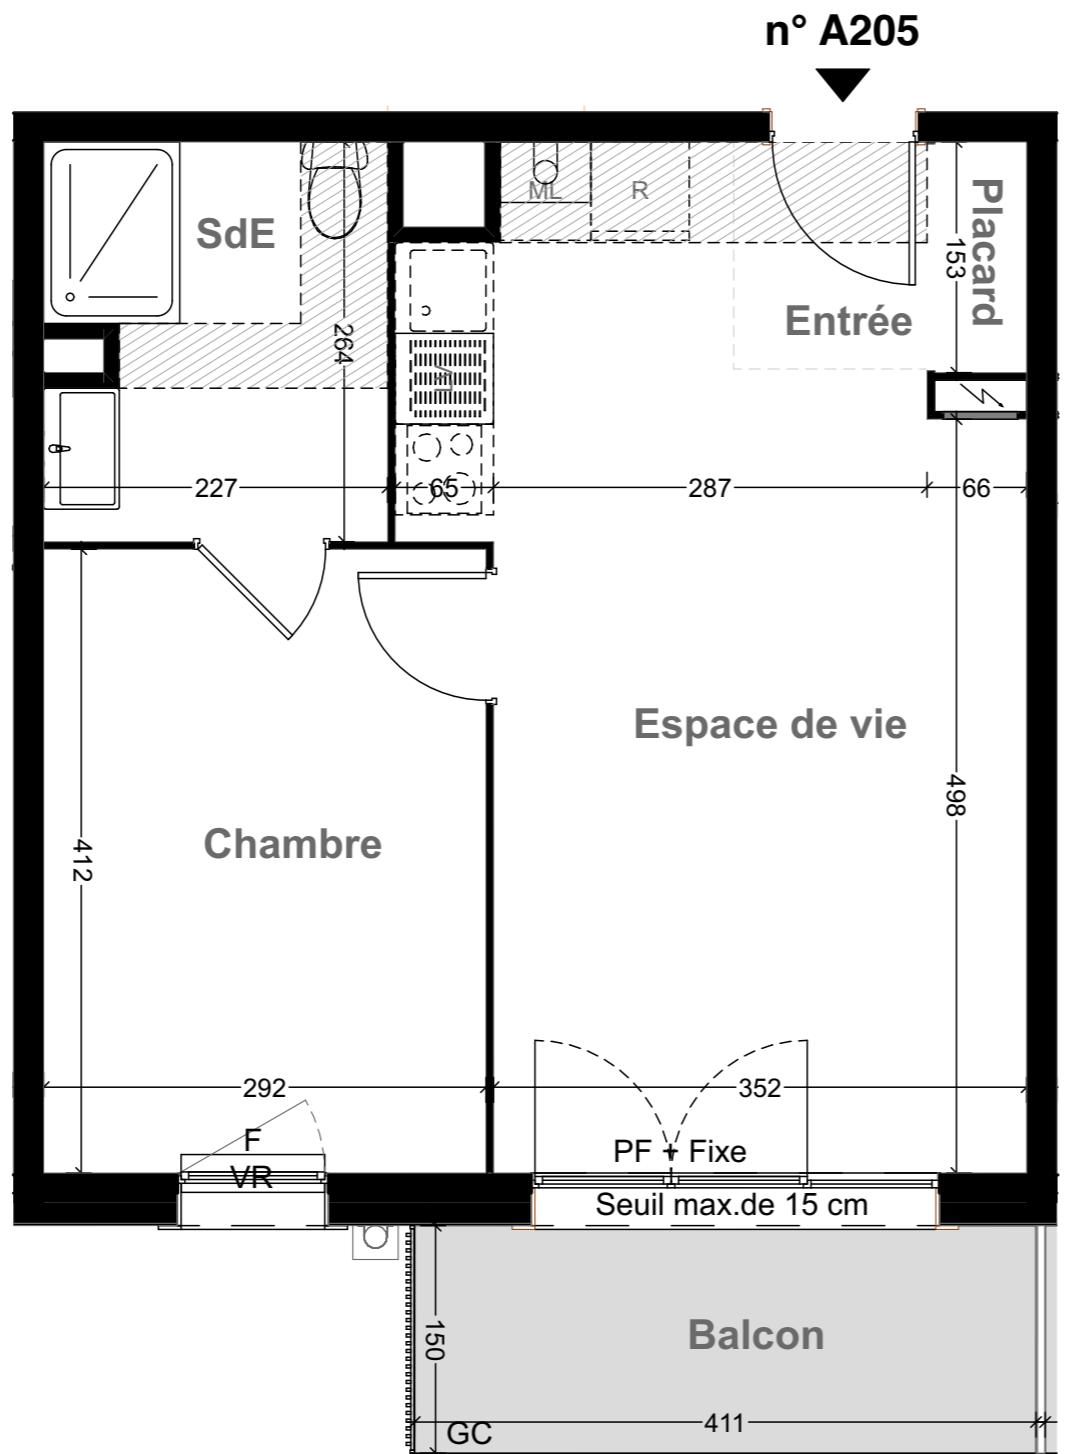

MARIGNAN

ZAC FIESCHI
Rue de la Nation, 27200 Vernon

Appartement : A205
Type : 2 pièces
Bâtiment : A
Niveau : 2ème étage

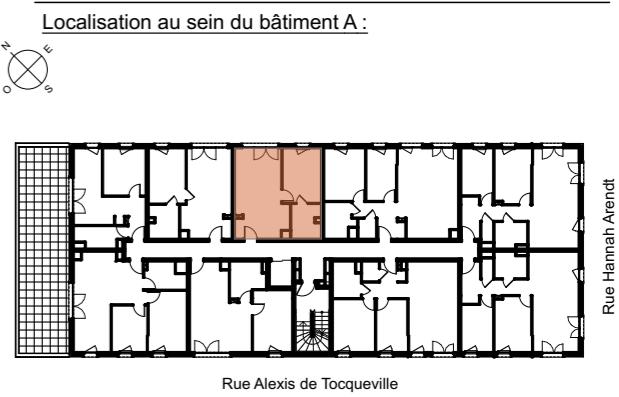


TABLEAU DES SURFACES

(compris placards)

Espace de vie	22,16
Chambre	12,06
SdE	5,80
Entrée	1,92
Placard	0,93
SURF. HABITABLE	42,87 m²
Balcon	6,18
SURF. TOTALE	49,05 m²

PLAN DE RESERVATION

LEGENDE	
PF	Porte-fenêtre
F	Fenêtre
FA	Fenêtre allège vitrée
VB	Volet battant
GC	Garde corps
	Tableau électrique
	Soffites et faux-plafond

Des modifications sont susceptibles d'être apportées à ce plan en fonction des nécessités techniques, de la réalisation tant en ce qui concerne les dimensions libres que l'équipement. Les surfaces sont approximatives. Les retombées, soffites, faux plafond, équipements sanitaires ainsi que le calepinage et dimensions des carrelages sont figurés à titre indicatif, et peuvent subir des modifications pour impératif technique. Les appareils ménagers ne sont pas fournis. Les volets roulants seront prévus conformément à la notice de vente. Les coffres de volet roulant ne sont pas représentés et seront débordants à l'intérieur. La hauteur des seuils au droit des portes-fenêtres sur balcons ou terrasses pourra varier de 5 à 35 cm à partir du sol intérieur. La hauteur entre le jardin et la terrasse pourra varier entre 0 et 60 cm. Les jardins ne seront pas nécessairement plats et pourront comporter des talus et des pentes.



DATE : 06/06/2024

INDICE : 2