


# ALQUÉSENS PARIS XIII - MASSÉNA

# TREEHOUSE

ALQUÉSENS CONCEPT • PARIS XIII • MASSÉNA

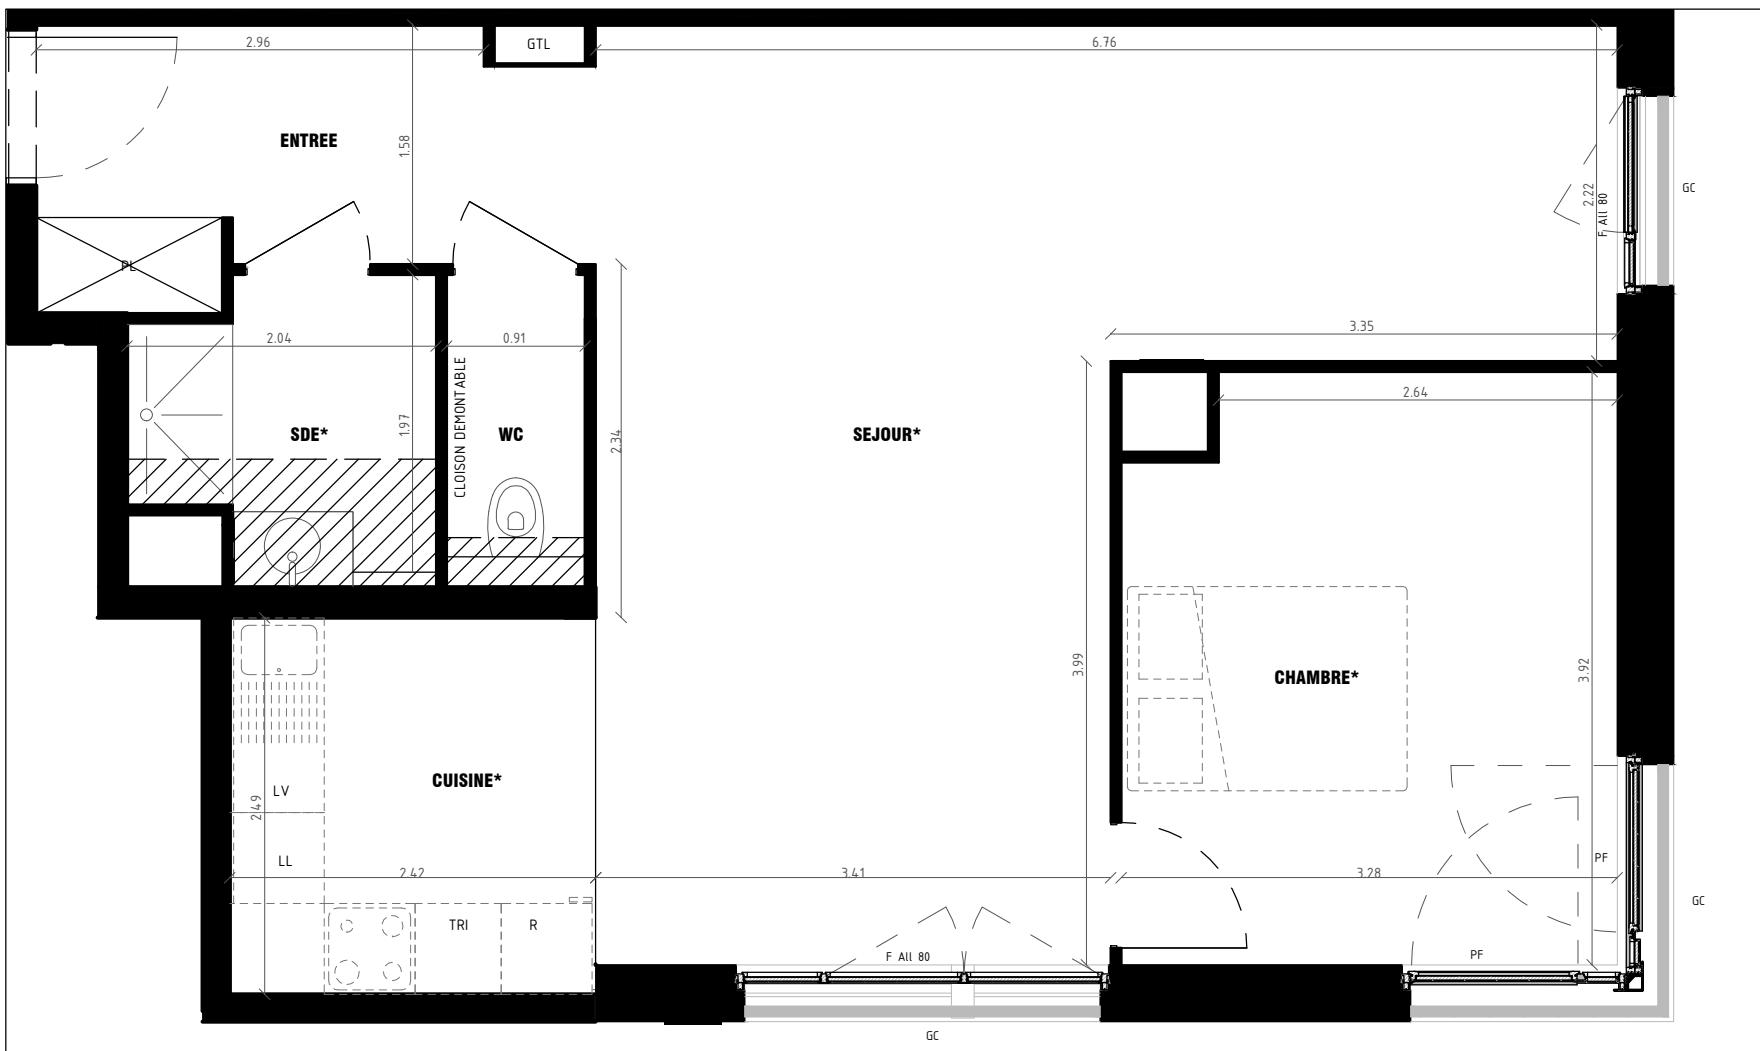

**Nota:** Des modifications sont susceptibles d'être apportées à ce plan en fonction des nécessités techniques, administratives ou commerciales de la réalisation, tant en ce qui concerne les dimensions libres que les équipements et réseaux divers. Il est admis une tolérance de 5% dans le calcul de la surface utile globale des locaux. Les retombées, faux plafonds, les évacuations, les équipements et leur emplacements, sont figurés à titre indicatif.

<b>TOTAL SURFACE ANNEXE</b>	<b>0 m<sup>2</sup></b>
NOTA=La surface des placards est incluse dans celle des pièces attenantes. Dédoumentation des surfaces des encoffrements des réservoirs Geberit	

**PLAN DE VENTE** **NOTAIRE**  
**FEVRIER 2024** **E**

F= Fenêtre	VF= Vitrage fixe	LV= Lave-vaiselle
PF = Porte-fenêtre	VR= Volet roulant	GTL=Gaine logement
VIC= Vitrage	LL= Lave-linge	PFF=Porte-fenêtre fixe
GC= Garde corps	R= Réfrigérateur	PL=Placard

= pièce aménagée dans le respect de la réglementation accessibilité