


LOT B-201

TABLEAU DES SURFACES HABITABLES

5 PIECES - 2eme ETAGE

ENTREE	8.9 m ²
SEJOUR / CUISINE	32.6 m ²
DEGT.	3.5 m ²
CHAMBRE 1	11.6 m ²
CHAMBRE 2	10.9 m ²
CHAMBRE 3	9.0 m ²
CHAMBRE 4	9.0 m ²
S.d.B	6.7 m ²
S.d.E	3.0 m ²
WC	2.4 m ²
SURFACE TOTALE int	97.6 m²
BALCON	15.9 m ²
TERRASSE / COURSIVE	53.0 m ²
ESPACE VEGETALISE	48.6 m ²
SURFACE TOTALE ext	117.5 m²

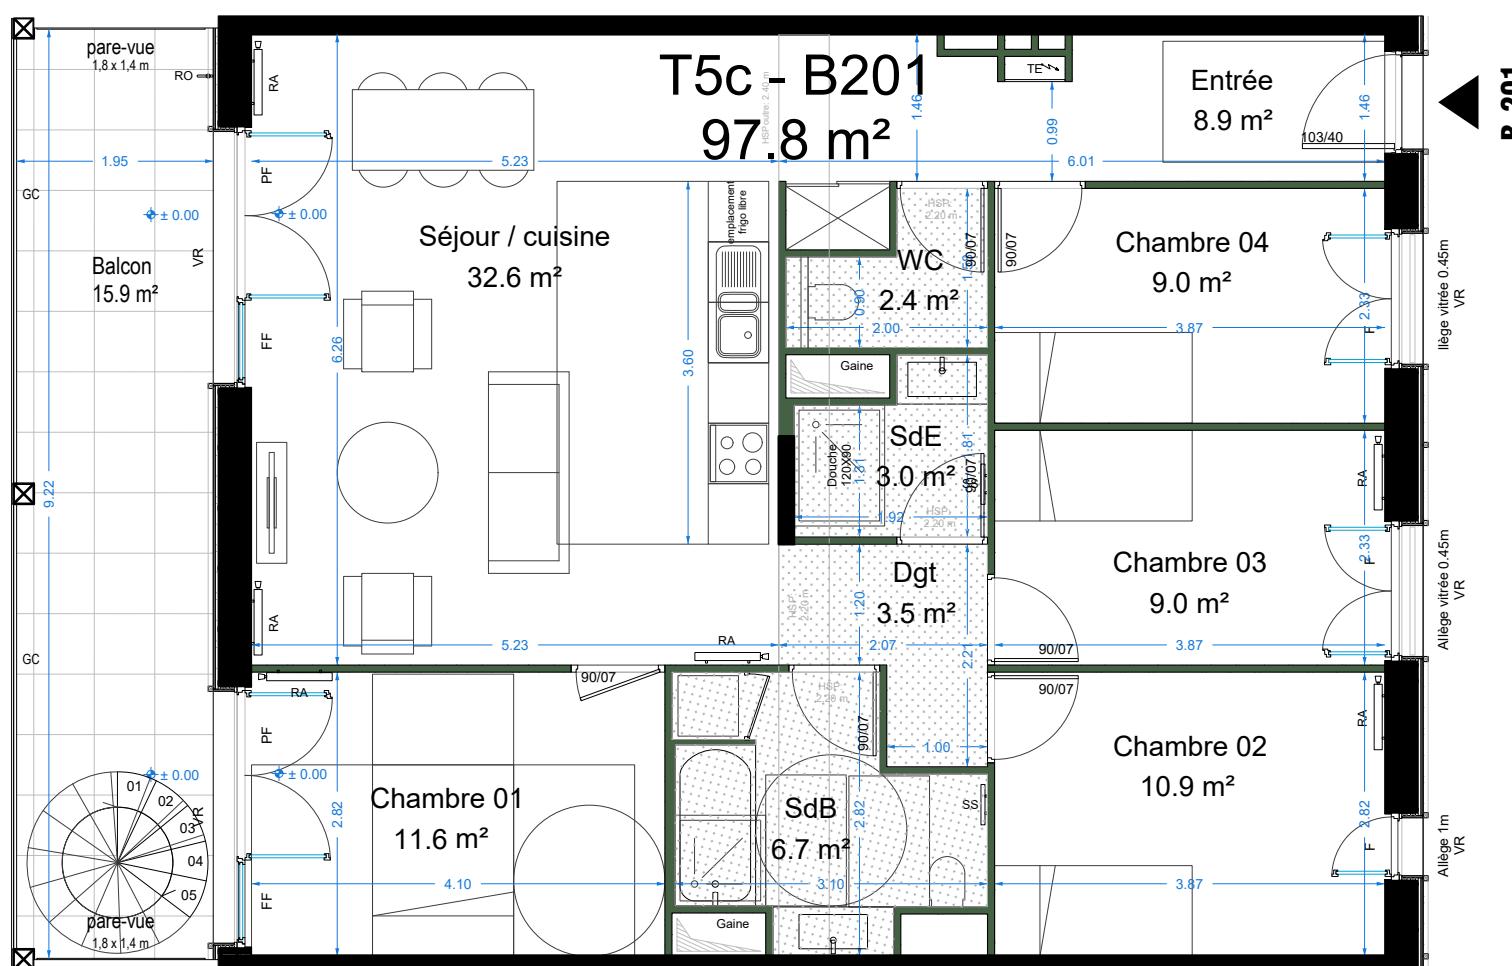

0cm 50cm 100cm 200cm

Légende:

F : FENETRE	PF : PORTE-FENETRE	FF : PARTIE FIXE
GC : GARDE-CORPS	VR : VOLET ROULANT	VB : VOLET BATANT
..... SOFFITE	Dgt : DEGAGEMENT	HSP (hauteur sous-plafond): 2.20 m
Gaine	ss : SECHE-SERVETTE	CL: CLOISON hauteur: 0.9 m


ALLÈGE: mur d'appui construit dans la partie inférieure d'une fenêtre

SERVITUDE DE PASSAGE: droit de passage pour l'entretien des sorties VMC

Electricité - Chauffage - Plomberie: RO → ROBINET

RA → RADIATEUR ss : SECHE-SERVETTE TE → TABLEAU ELECTRIQUE EP EAU PLUVIALE

Le présent document exprime la figure et les dispositions générales de l'appartement. Des variations peuvent intervenir en fonction des nécessités techniques et des tolérances d'exécution, tant en ce qui concerne les dimensions libres que les équipements.
Les canalisations, barbecues, descentes E.P., trappes de visites sur gaines techniques, convecteurs et volets roulants ne sont pas systématiquement figurés. Les équipements ménagers indiquent la position de passage des fluides mais ne sont pas fournis. Les soffites et faux plafond ne sont pas nécessairement figurés. Les surfaces indiquées sont approximatives.

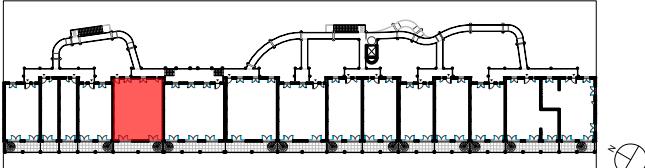


LOT B-201

TABLEAU DES SURFACES HABITABLES

5 PIECES - 2eme ETAGE

ENTREE	8.9 m ²
SEJOUR / CUISINE	32.6 m ²
DEGT.	3.5 m ²
CHAMBRE 1	11.6 m ²
CHAMBRE 2	10.9 m ²
CHAMBRE 3	9.0 m ²
CHAMBRE 4	9.0 m ²
S.d.B	6.7 m ²
S.d.E	3.0 m ²
WC	2.4 m ²
SURFACE TOTALE int	97.6 m²
BALCON	15.9 m ²
TERRASSE / COURSIVE	53.0 m ²
ESPACE VEGETALISE	48.6 m ²
SURFACE TOTALE ext	117.5 m²

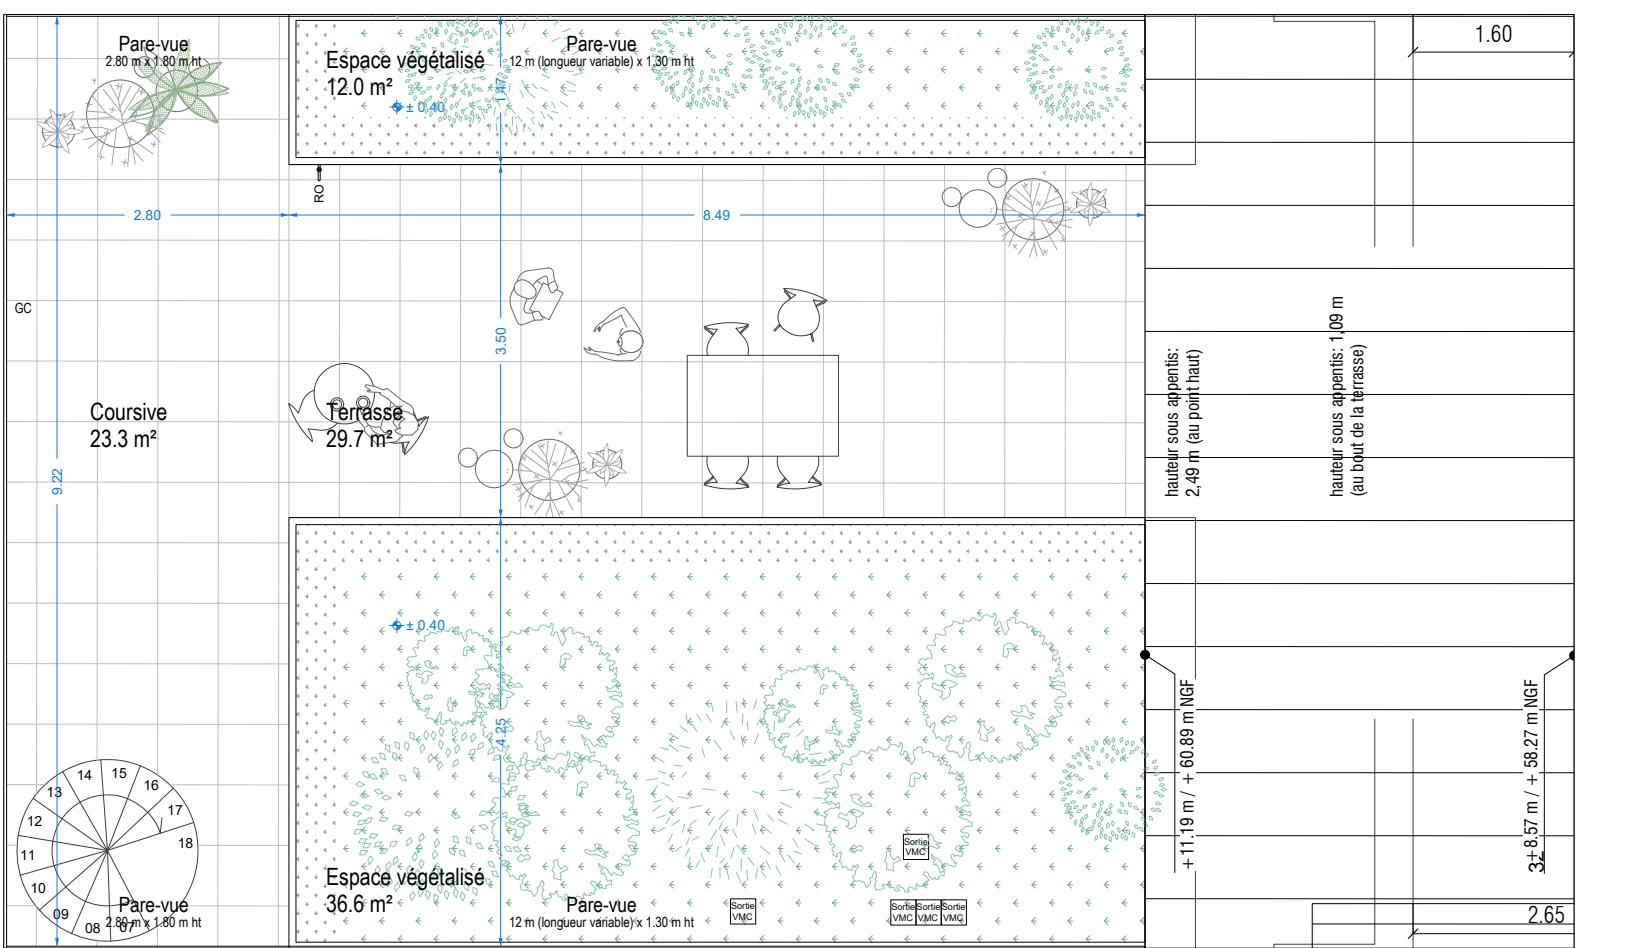

Légende:

F : FENETRE	PF : PORTE-FENETRE	FF : PARTIE FIXE
GC : GARDE-CORPS	VR : VOLET ROULANT	VB : VOLET BATANT
..... SOFFITE	Dgt : DEGAGEMENT	CL : CLOISON
HSP (hauteur sous-plafond): 2.20 m		hauteur : 0.9 m

ALLÈGE: mur d'appui construit dans la partie inférieure d'une fenêtre

SERVITUDE DE PASSAGE: droit de passage pour l'entretien des sorties VMC

Electricité - Chauffage - Plomberie: RO — ROBINET

RA RADIATEUR ss SECHE-SERVETTE TE TABLEAU ELECTRIQUE EP EAU PLUVIALE

Le présent document exprime la figure et les dispositions générales de l'appartement. Des variations peuvent intervenir en fonction des nécessités techniques et des tolérances d'exécution, tant en ce qui concerne les dimensions libres que les équipements.
Les canalisations, barrières, descentes E.P., trappes de visite sur gaines techniques, convecteurs et volets roulants ne sont pas systématiquement figurés. Les équipements ménagers indiquent la position de passage des fluides mais ne sont pas fournis. Les soffites et faux plafond ne sont pas nécessairement figurés. Les surfaces indiquées sont approximatives.