


GARDEN CITY - Résidence Viva'City

Rue Champfleuri
63000 CLERMONT-FERRAND

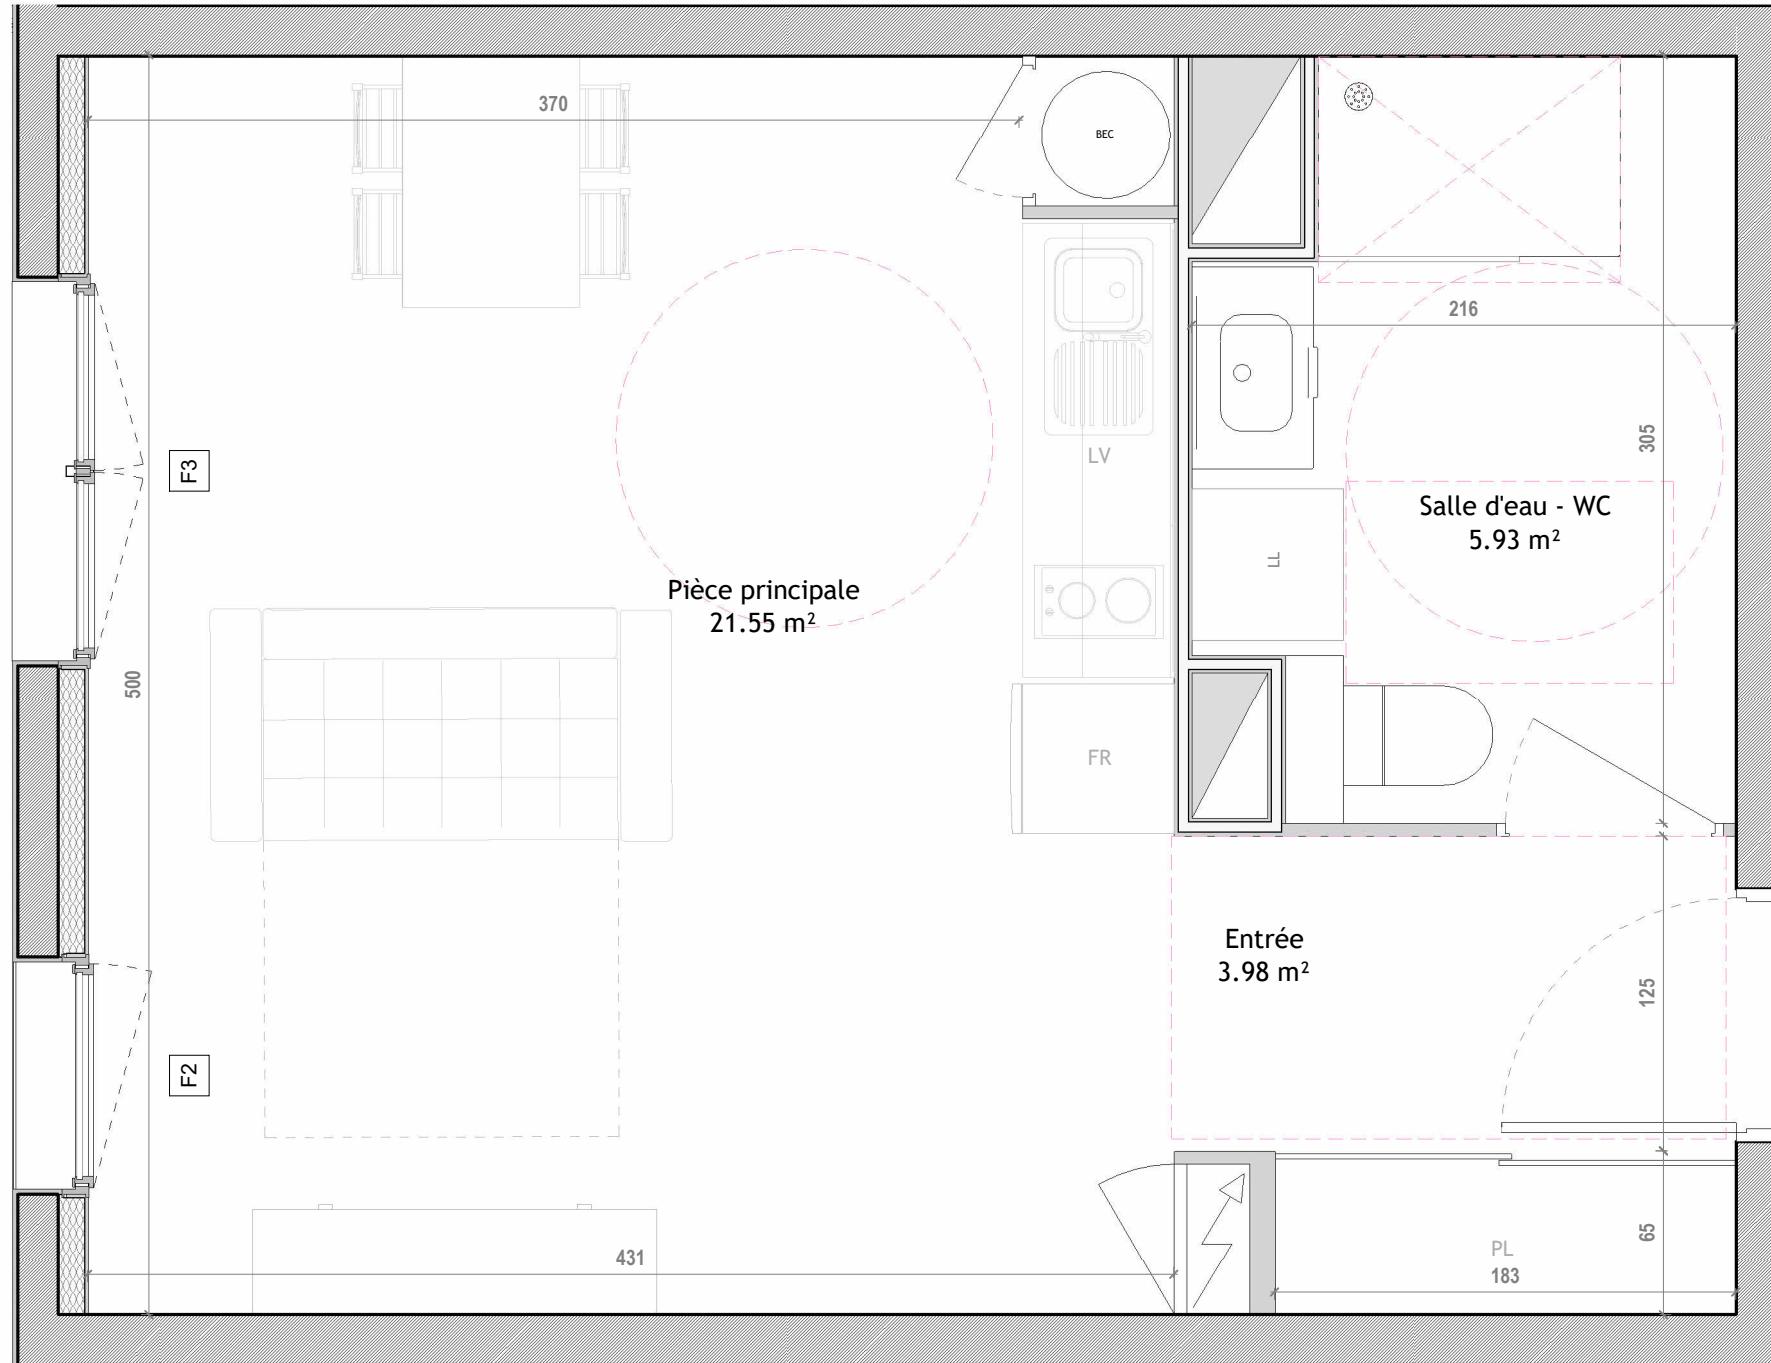

Sylvie SOULAS
ARCHITECTE D.P.L.G.
4 rue des poilus 63122 CEYRAT
Téléphone : 04 73 61 39 60 Fax : 04 73 61 48 97

LEGENDE :



Faux-plafond
HSP : 2.10 à 2.30

PL = Placard
FR = Réfrigérateur

LV = Lave vaisselle
LL = Lave linge



Tableau
électrique



BEC
Ballon d'eau
chaude




Chaudière à
Gaz

Option cuisine BI :
1 lg 180 FL

**Bouygues
Immobilier** 

BOUYGUES IMMOBILIER

30, Avenue Vercingétorix
63058 CLERMONT-FD Cedex 1

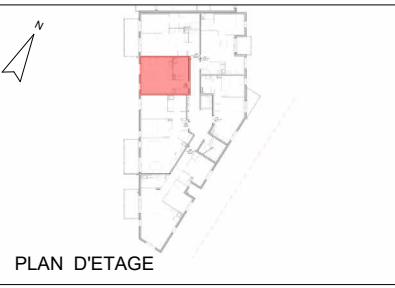


APPARTEMENT : C 303

ETAGE : R+2
T1

Surface habitable :

Pièce principale	21.55 m ²
Salle d'eau - WC	5.93 m ²
Entrée	3.98 m ²
31.46 m ²	

Nota: Ce plan est un plan d'étude, en conséquence pour des contraintes de chantier, les tracés des éléments de ce plan, les cotés, les surfaces, les hauteurs sous plafond, ainsi que les prestations définies peuvent subir de légères modifications à la réalisation, seul le plan de recoulement établi en fin de chantier consignera les traces et les prestations réels.

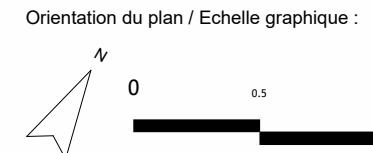

Date : 03/04/2023