




# CAP DE SAIRE

## Cherbourg-en-Cotentin

Bouygues Immobilier

# Plan de base

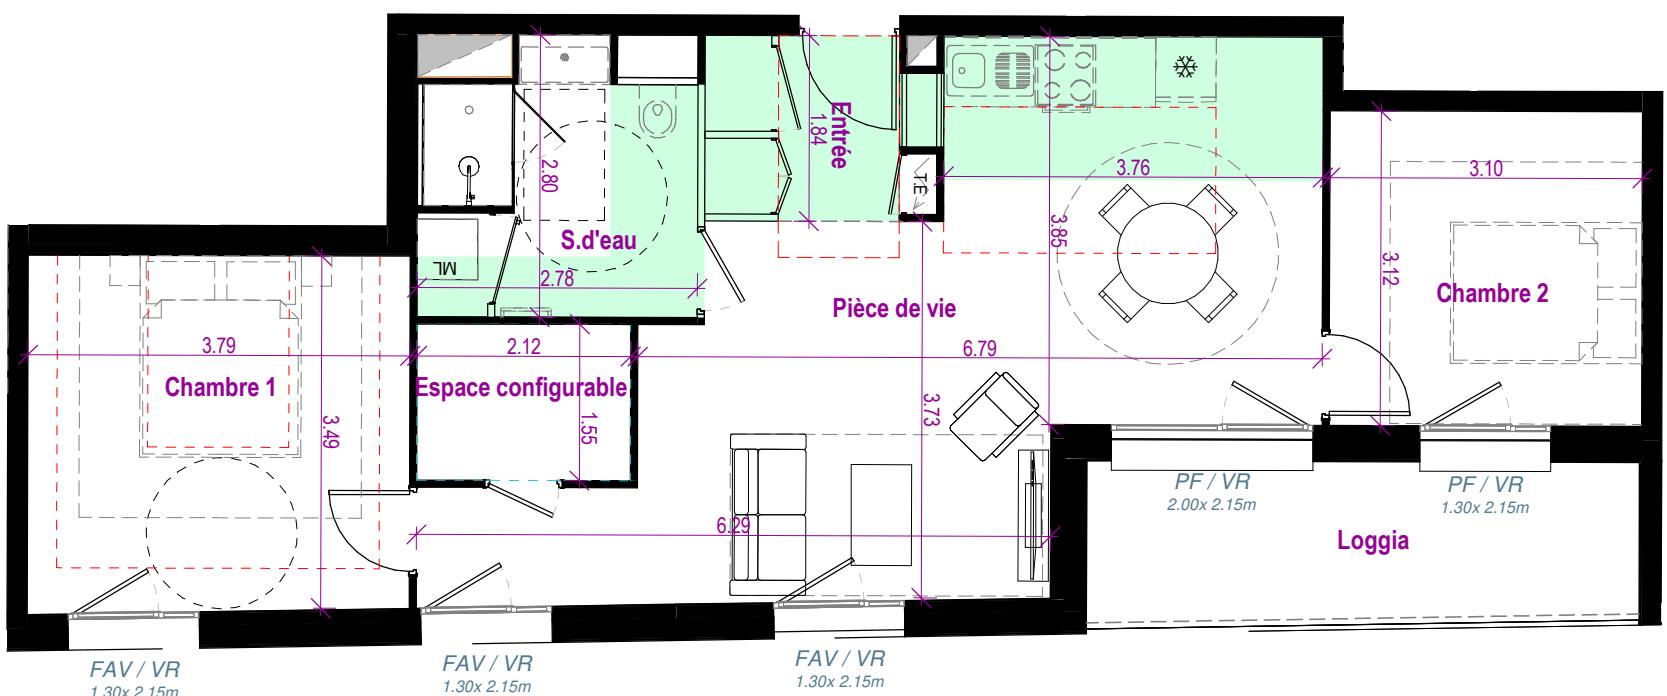

pp	Surface
Pièce de vie	29.71 m <sup>2</sup>
Chambre 1	13.38 m <sup>2</sup>
Chambre 2	9.67 m <sup>2</sup>
S.d'eau	7.12 m <sup>2</sup>
Entrée	3.67 m <sup>2</sup>
Espace configurable	3.29 m <sup>2</sup>
	66.83 m <sup>2</sup>

*Loggia* 8.51 m<sup>2</sup>

## LEGENDE

#### FAV : Fenêtre Allège Vitrée

Fen : Fenêtre

PF : Porte Fenêtre

B.V : Baie Vitrée coul

V.R : Volet Roulant

TE : Tableau Elec  
PL : Plaçards

## PL : Placards

ANSWER

Soffites ou  
faux-plafond

A small icon consisting of a black-outlined rectangle containing a diagonal grey shaded triangle, representing a technical sleeve or tube.

## Gaine technique

---

Nota : Des modifications sont susceptibles d'être apportées à ce plan en fonction des nécessités techniques, réglementaires ou administratives de la réalisation, tant en ce qui concerne les dimensions libres que les équipements sanitaires et électriques. Les surfaces, les hauteurs de seuils et d'allèges indiquées sont approximatives ; les retombées, soffites, faux-plafonds ainsi que l'emplacement des équipements sanitaires ne sont pas tous figurés ou le sont à titre indicatifs. Le mobilier est représenté à titre indicatif.




# CAP DE SAIRE

## Cherbourg-en-Cotentin



**Bouygues  
Immobilier**

### Plan options prédefinies

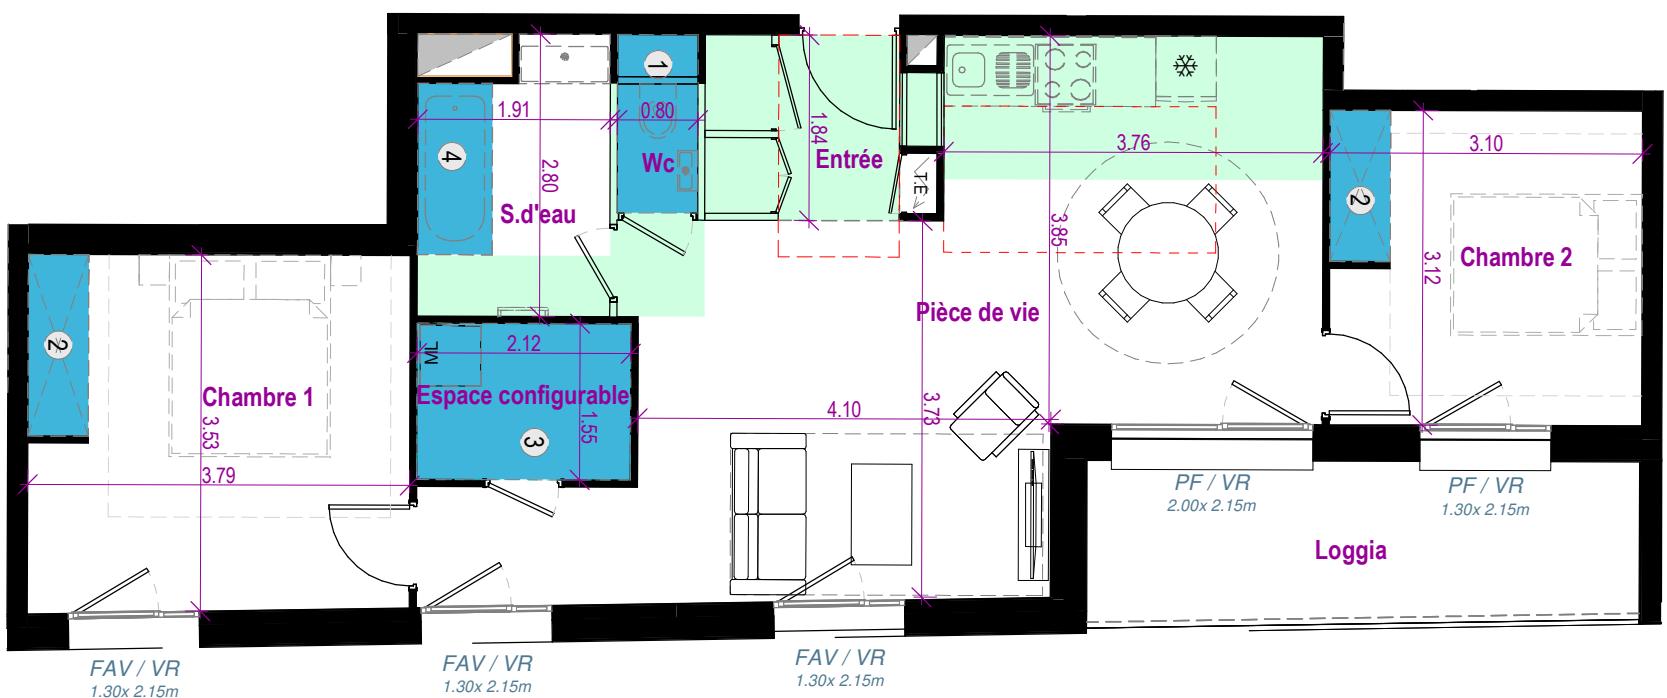

#### OPTIONS PAYANTES

- ① **OPTION WC**  
WC séparé avec lave-mains   
WC séparé sans lave-mains
- ② **OPTION RANGEMENTS**  
Placard aménagé Chambre 1   
Placard aménagé Chambre 2
- ③ **ESPACE CONFIGURABLE**  
Buanderie   
Dressing   
Suppression de l'espace configurable
- ④ **OPTION BAIGNOIRE**  
Baignoire 180cm avec déplacement de l'espace buanderie

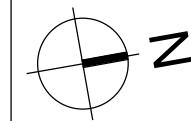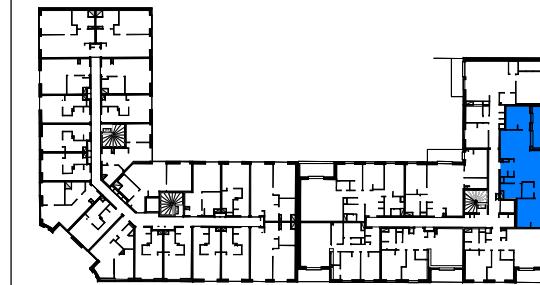

Niveau	Type	Lot
01	T3	A0102

pp	Surface
Pièce de vie	30.59 m <sup>2</sup>
Chambre 1	13.34 m <sup>2</sup>
Chambre 2	9.63 m <sup>2</sup>
S.d'eau	4.86 m <sup>2</sup>
Entrée	3.67 m <sup>2</sup>
Espace configurable	3.29 m <sup>2</sup>
Wc	1.42 m <sup>2</sup>
	66.78 m <sup>2</sup>
Loggia	8.51 m <sup>2</sup>

#### LEGENDE

FAV : Fenêtre Allège Vitrée	
Fen : Fenêtre	
PF : Porte Fenêtre	
B.V : Baie Vitrée coulissante	
V.R : Volet Roulant	
TE : Tableau Elec	
PL : Placards	
Gaine technique	

Nota : Des modifications sont susceptibles d'être apportées à ce plan en fonction des nécessités techniques, réglementaires ou administratives de la réalisation, tant en ce qui concerne les dimensions libres que les équipements sanitaires et électriques. Les surfaces, les hauteurs de seuils et d'allèges indiquées sont approximatives ; les retombées, soffites, faux-plafonds ainsi que l'emplacement des équipements sanitaires ne sont pas tous figurés ou le sont à titre indicatif. Le mobilier est représenté à titre indicatif.