


Nom réservataire	
Date	
Visa réservataire	
Visa réservant	



La nature s'invite en ville


Rue Roger Collin  
22590 PORDIC

Bâtiment	Niveau	Appartement	Type
<b>B</b>	<b>R+2</b>	<b>B 205</b>	<b>T5</b>

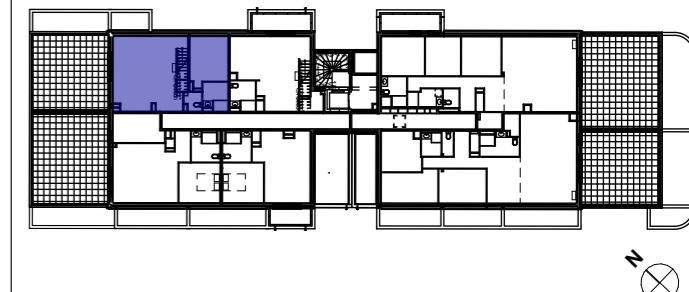


#### Tableau de surfaces

. ENTREE/SEJOUR	34,36 m <sup>2</sup>
. CHAMBRE 1	12,05 m <sup>2</sup>
. SDE	4,73 m <sup>2</sup>
. CHAMBRE 2	11,69 m <sup>2</sup>
. CHAMBRE 3	9,37 m <sup>2</sup>
. CHAMBRE 4	11,32 m <sup>2</sup>
. COIN BUREAU	9,75 m <sup>2</sup>
. DGT	5,31 m <sup>2</sup>
. SDB	8,46 m <sup>2</sup>
. WC	1,66 m <sup>2</sup>
. WC	2,34 m <sup>2</sup>
<b>SURFACE HABITABLE</b>	<b>111,04 m<sup>2</sup></b>
<b>TERRASSE</b>	<b>39,38 m<sup>2</sup></b>

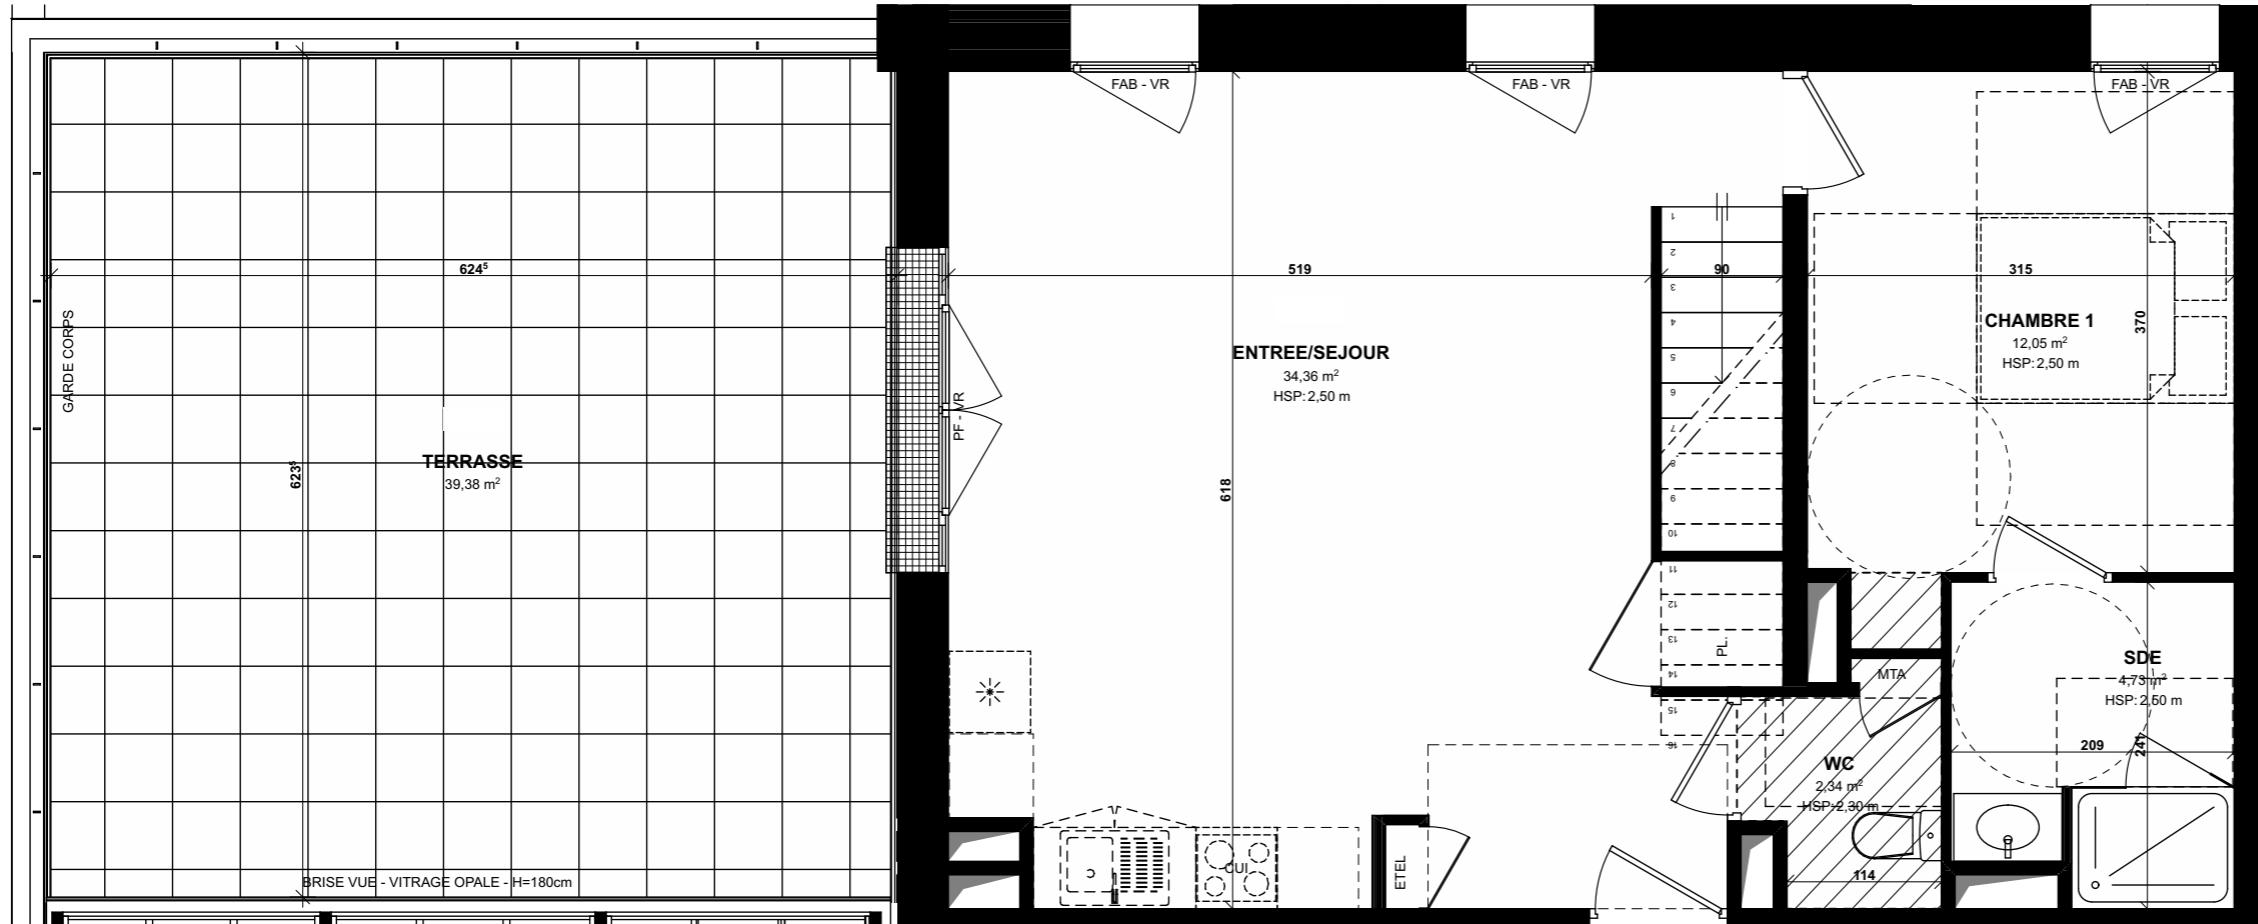

**B 205**

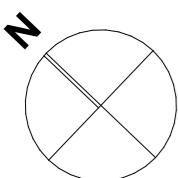

0 0,5 1 2 3


Nom réservataire	
Date	
Visa réservataire	
Visa réservant	



La nature s'invite en ville

Rue Roger Collin  
22590 PORDIC

Bâtiment	Niveau	Appartement	Type
<b>B</b>	<b>R+2</b>	<b>B 205 R+1</b>	<b>T5</b>

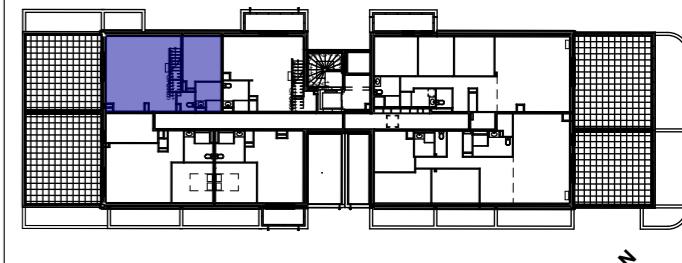

#### Tableau de surfaces

. ENTRÉE/SEJOUR	34,36 m <sup>2</sup>
. CHAMBRE 1	12,05 m <sup>2</sup>
. SDE	4,73 m <sup>2</sup>
. CHAMBRE 2	11,69 m <sup>2</sup>
. CHAMBRE 3	9,37 m <sup>2</sup>
. CHAMBRE 4	11,32 m <sup>2</sup>
. COIN BUREAU	9,75 m <sup>2</sup>
. DGT	5,31 m <sup>2</sup>
. SDB	8,46 m <sup>2</sup>
. WC	1,66 m <sup>2</sup>
. WC	2,34 m <sup>2</sup>
<b>SURFACE HABITABLE</b>	<b>111,04 m<sup>2</sup></b>
<b>TERRASSE</b>	<b>39,38 m<sup>2</sup></b>