

Nom réservataire	
Date	
Visa réservataire	
Visa réservant	



La nature s'invite en ville

Rue Roger Collin
22590 PORDIC

Bâtiment	Niveau	Appartement	Type
B	RDC	B 001	T3


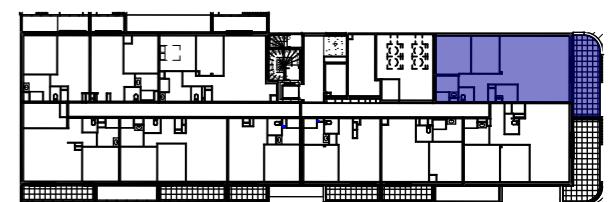


Tableau de surfaces

. ENTREE/SEJOUR/DGT	44,75 m ²
. CHAMBRE 2	9,20 m ²
. CHAMBRE 1	11,61 m ²
. SDE	4,64 m ²
. WC	1,89 m ²
. CELLIER	2,98 m ²
SURFACE HABITABLE	75,07 m²
TERRASSE	19,29 m ²

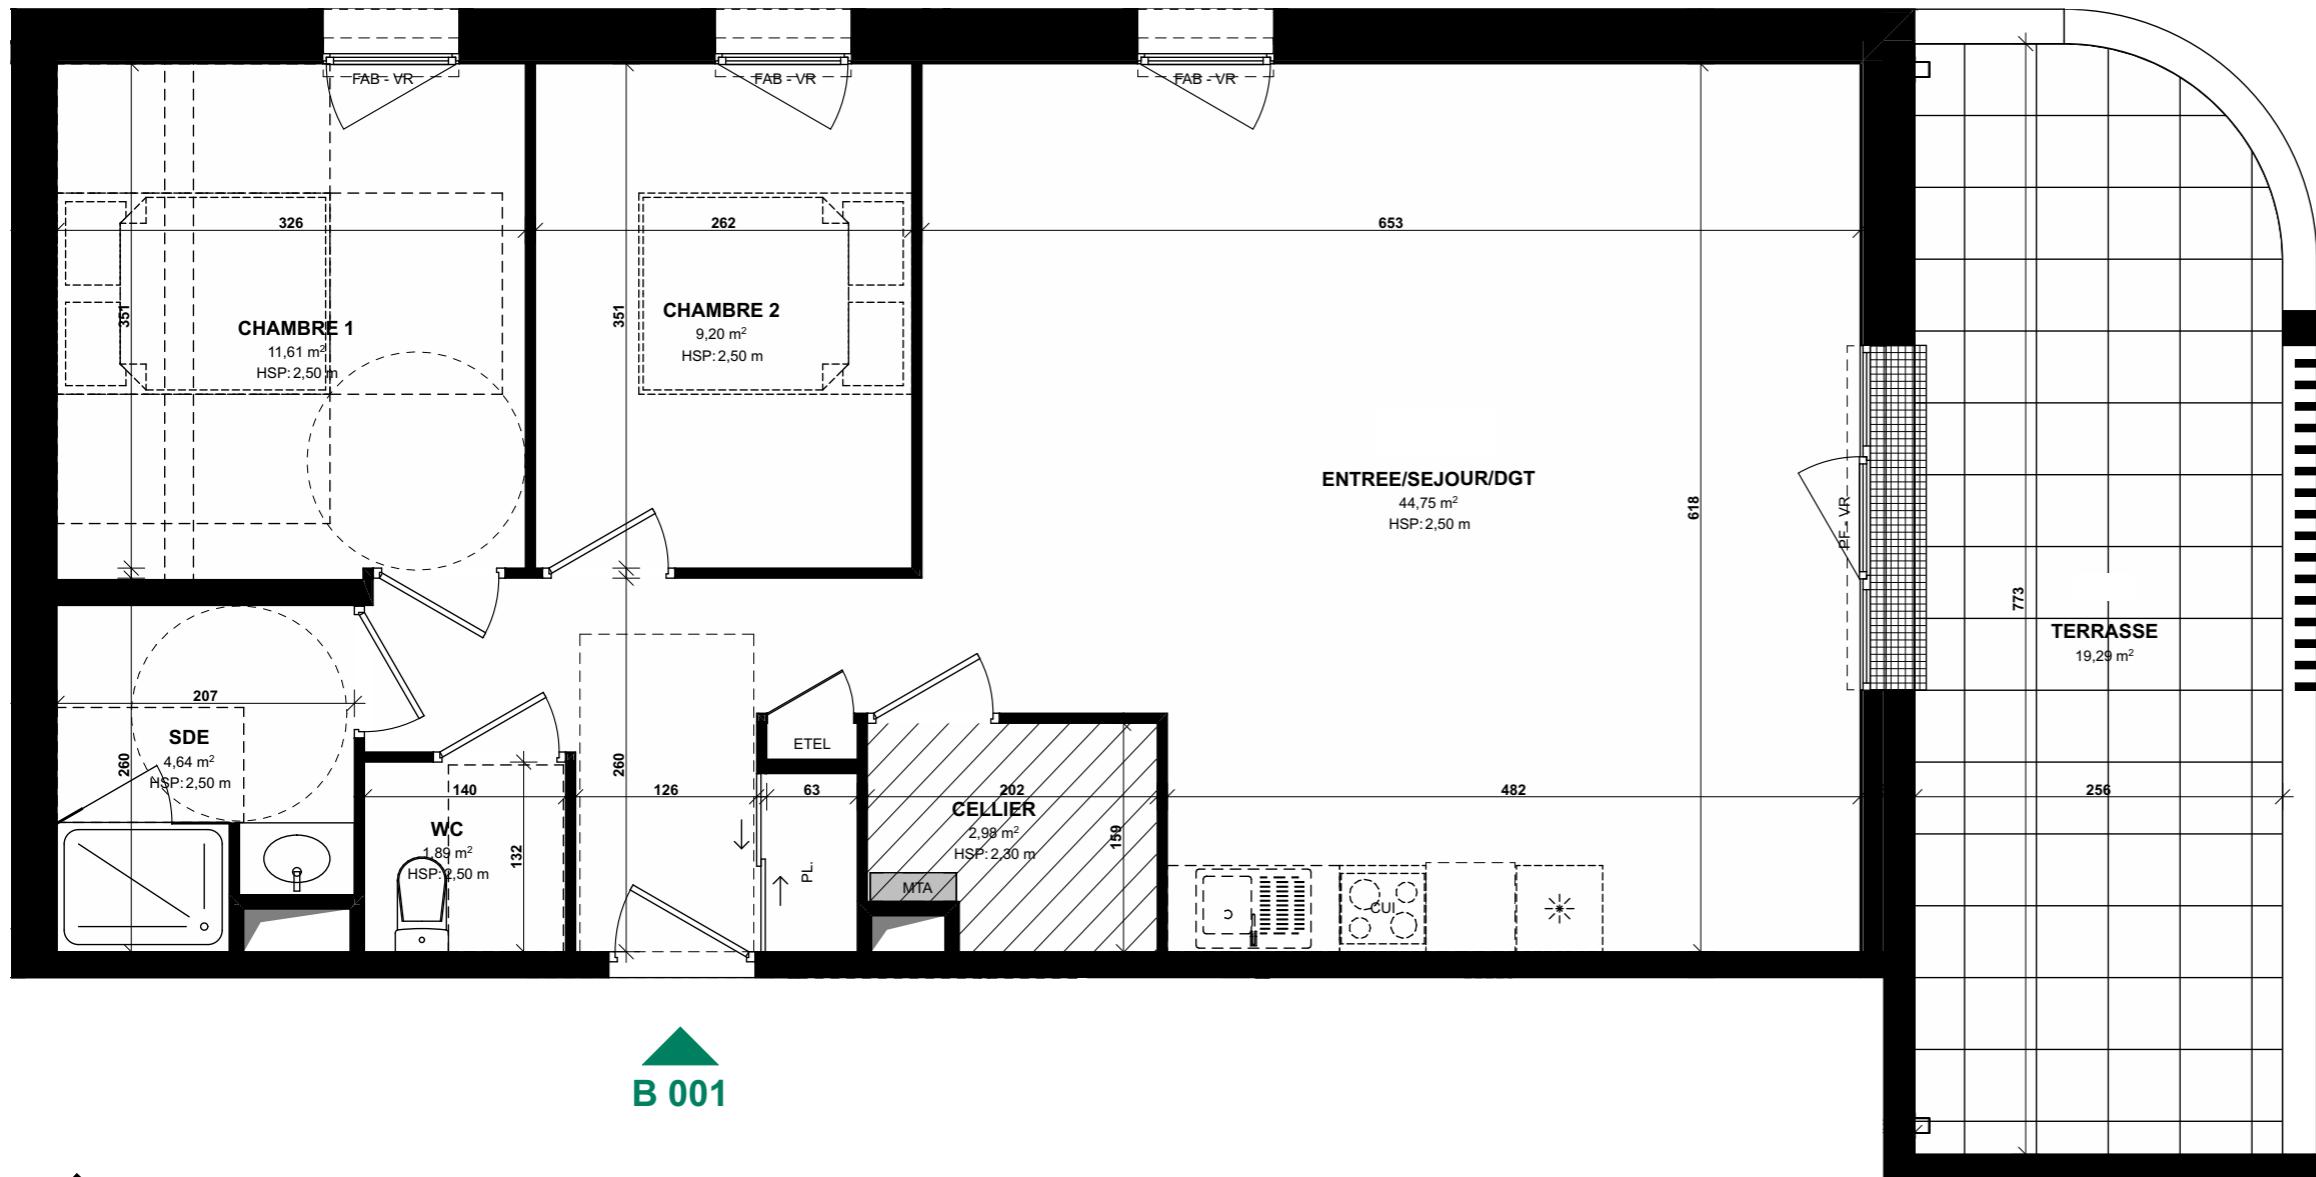

0 0,5 1 2 3