

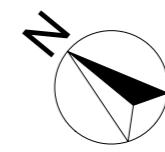


LES CONFLUENCES

Rue du Vieux Pont / Rue des Bords de Vihiers, Chalonnes-sur-Loire 49290

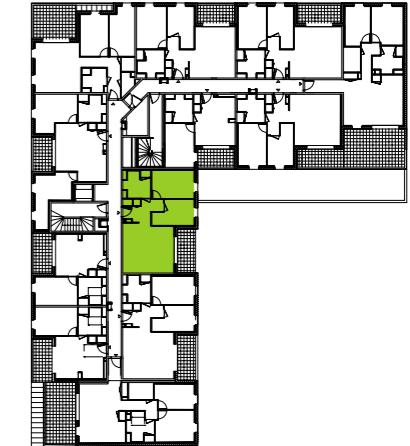

Bouygues Immobilier 
LA VIE COMMENCE ICI

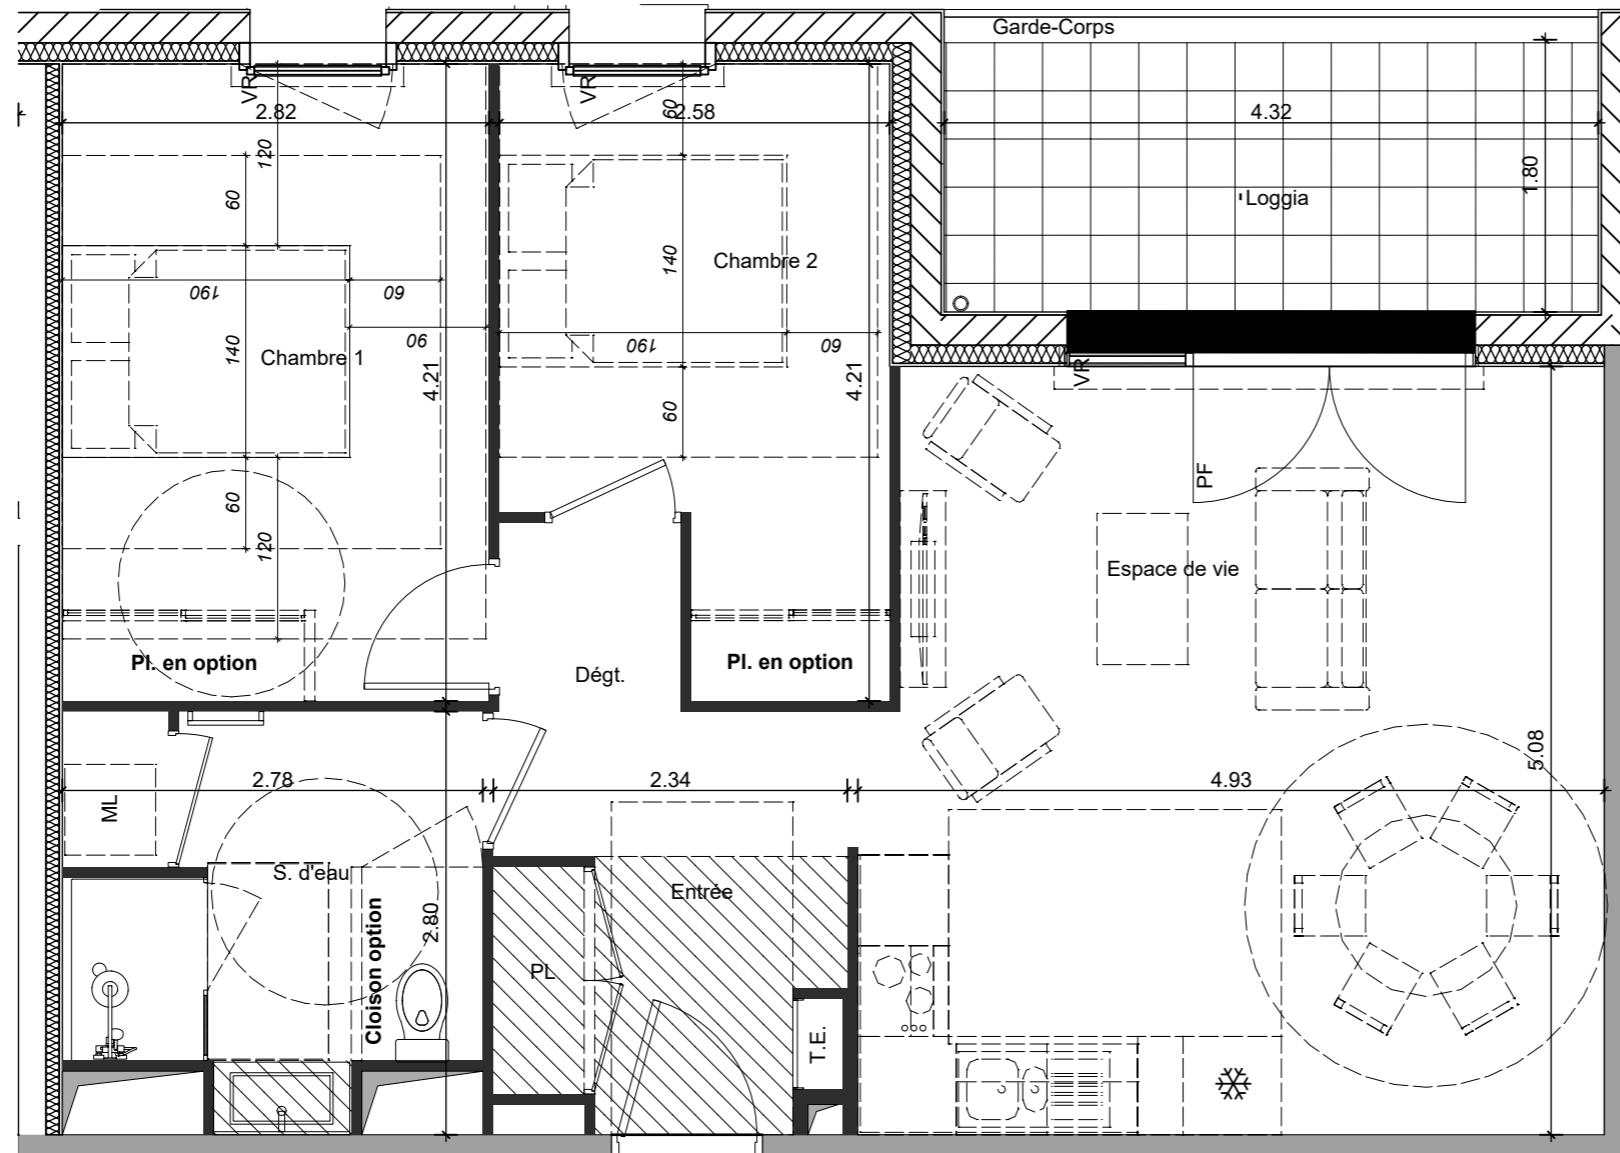

Niveau	Type	Lot
R+2	T3	A208

TABLEAU DES SURFACES	
Entrée + Pl.	4.74
Espace de vie	24.43
Chambre 1	11.84
Chambre 2	9.28
S. d'eau	6.71
Dég.	2.69
	59.69
Loggia	7.77

LEGENDE

NOTA: Des modifications sont susceptibles d'être apportées à ce plan en fonction des nécessités techniques de la réalisation tant en ce qui concerne les dimensions que l'équipement. Les surfaces sont approximatives. Les retombées, soffites, faux-plafonds sont préfigurés à titres indicatif et peuvent être modifiés pour des raisons techniques. Les éléments de mobilier (meubles, appareils ménagers et plan de travail) sont présentés à titre indicatif, seul les appareils sanitaires sont fournis.