



# CONFLUENCES

Rue des Bords de Vihiers, Chalonnes-sur-Loire 49290

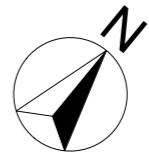

**Bouygues Immobilier**   
LA VIE COMMENCE ICI

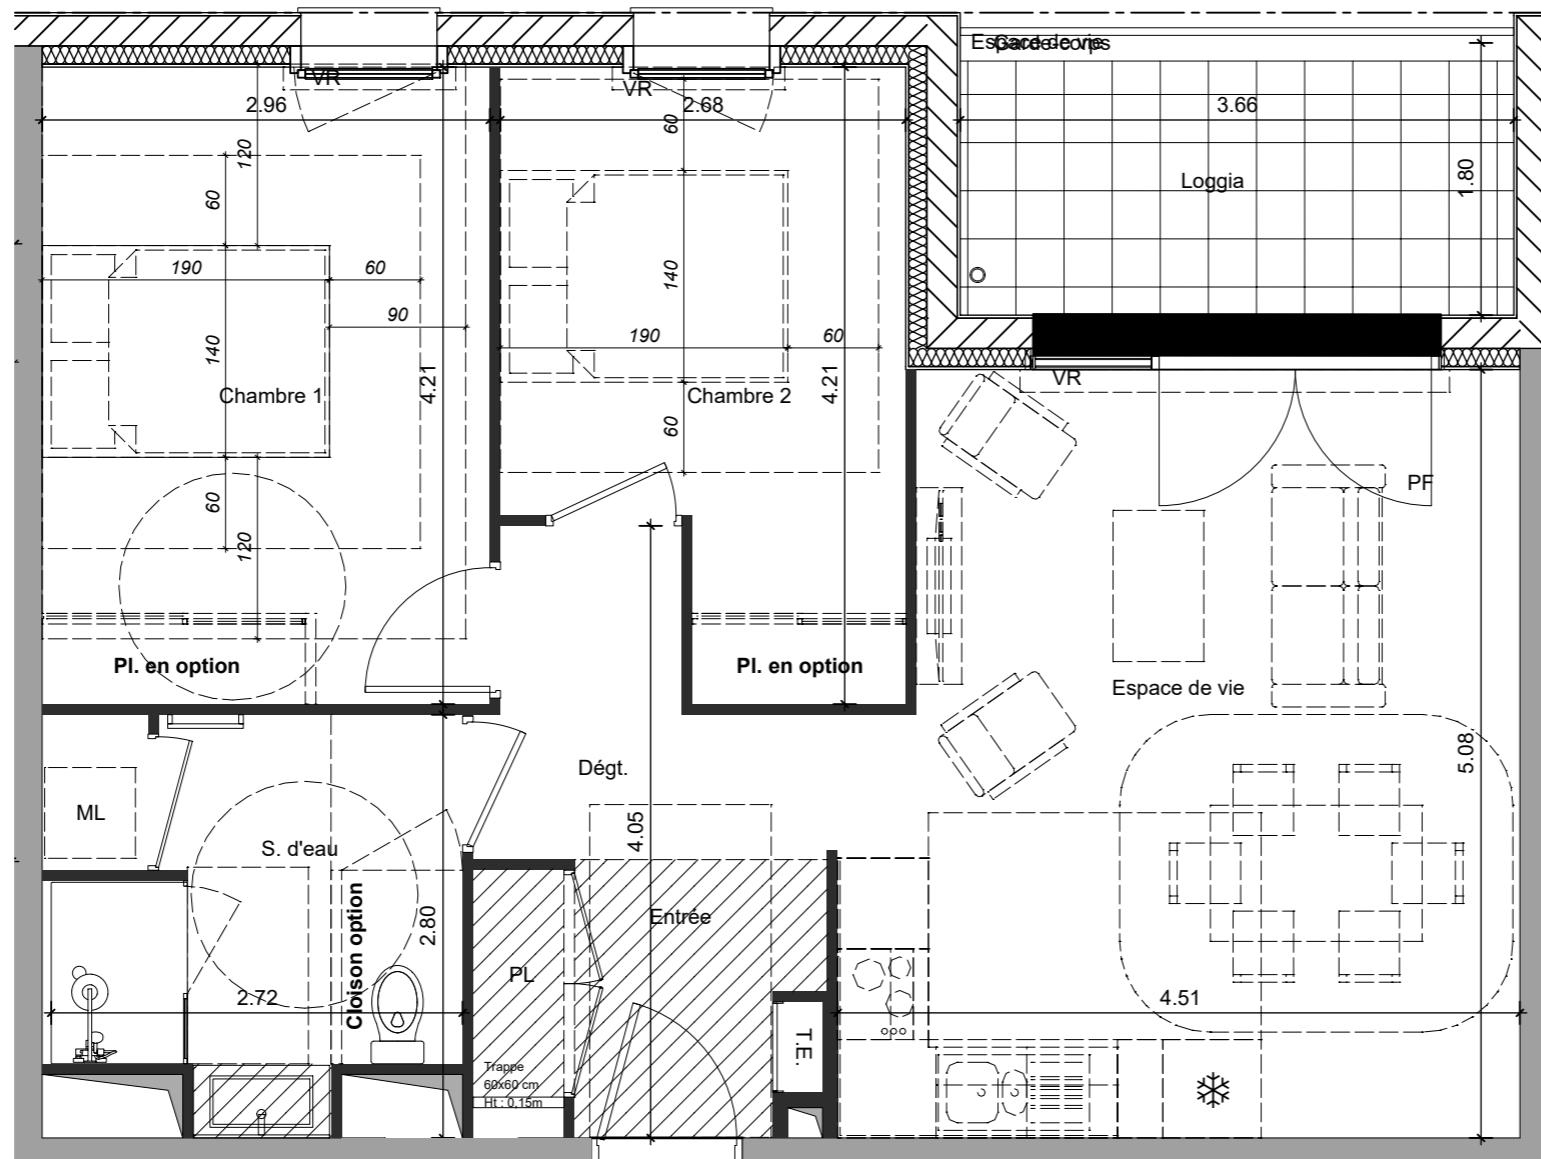


Niveau	Type	Lot
R+3	T3	A303

## TABLEAU DES SURFACES

Entrée + Pl.	4.61
Espace de vie	21.73
Chambre 1	12.47
Chambre 2	9.70
S. d'eau	6.71
Dégt.	2.82
	58.04

## LEGENDE

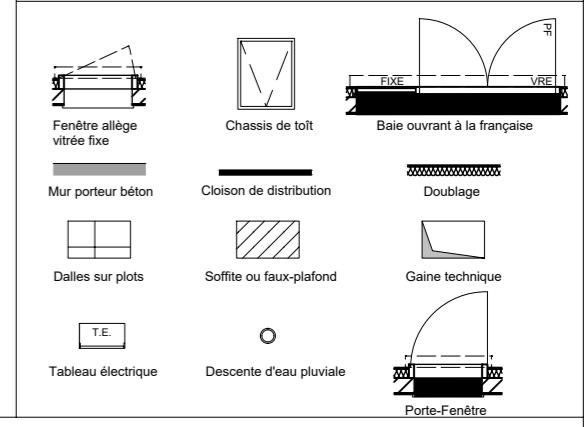

NOTA: Des modifications sont susceptibles d'être apportées à ce plan en fonction des nécessités techniques de la réalisation tant en ce qui concerne les dimensions que l'équipement. Les surfaces sont approximatives. Les retombées, soffites, faux-plafonds sont préfigurés à titres indicatifs et peuvent être modifiés pour des raisons techniques. Les éléments de mobilier (meubles, appareils ménagers et plan de travail) sont présentés à titre indicatif, seul les appareils sanitaires sont fournis.