

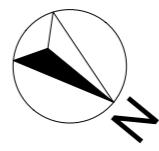


# LES CONFLUENCES

Rue des Bords de Vihiers, Chalonnes-sur-Loire 49290

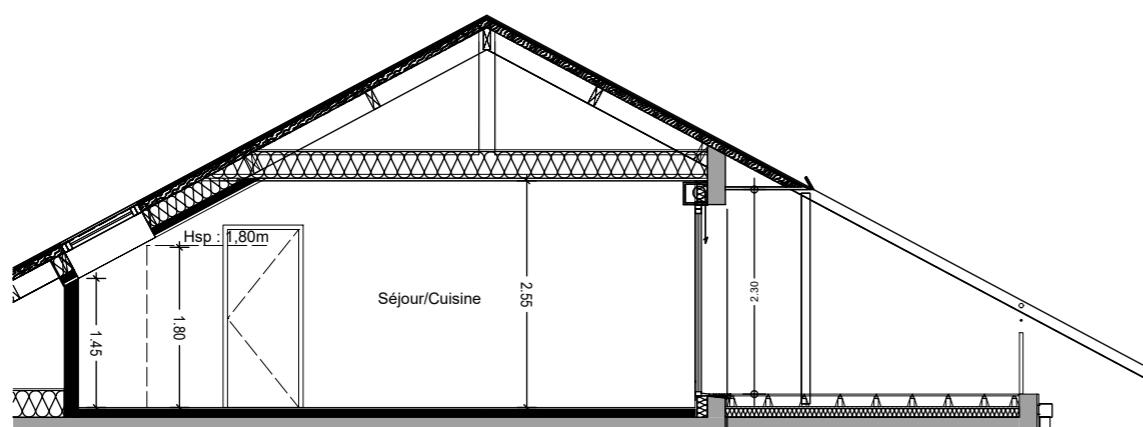

**Bouygues Immobilier**   
LA VIE COMMENCE ICI

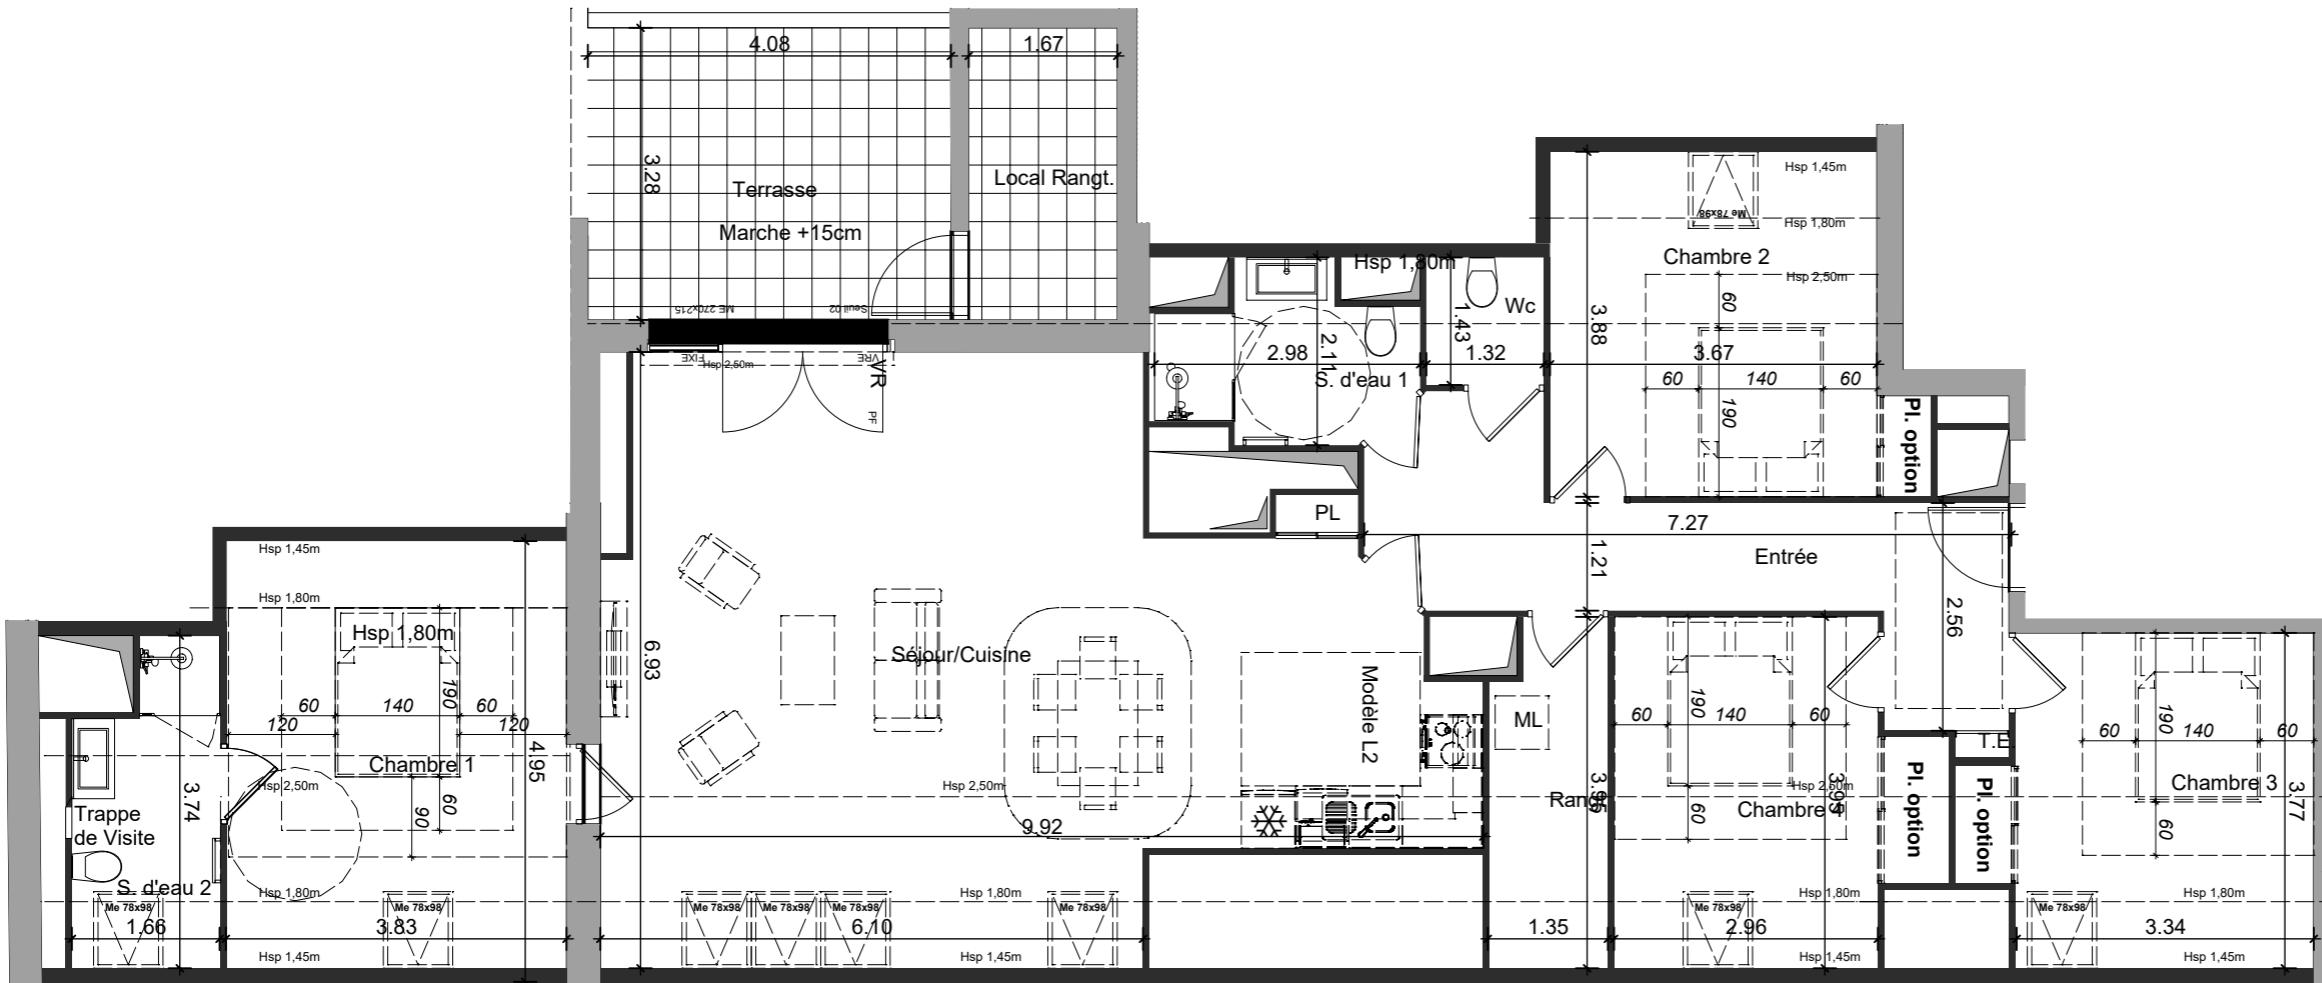

0 1 2 3 4 5




Niveau	Type	Lot
R+4	T5	A402

## TABLEAU DES SURFACES

	SHAB	S. Sol
Entrée	5.87	5.87
Séjour/cuisine	48.63	53.21
Chambre 1	12.61	18.35
Chambre 2	12.26	15.02
Chambre 3	11.01	13.53
Chambre 4	10.80	13.02
S. d'eau 1	4.74	4.74
S. d'eau 2	4.29	5.54
Degr.	6.89	6.89
WC	1.89	1.89
Rangt.	4.00	5.01
	122.99	143.07
Terrasse		13.40
Local rangt.		5.48

## LEGENDE

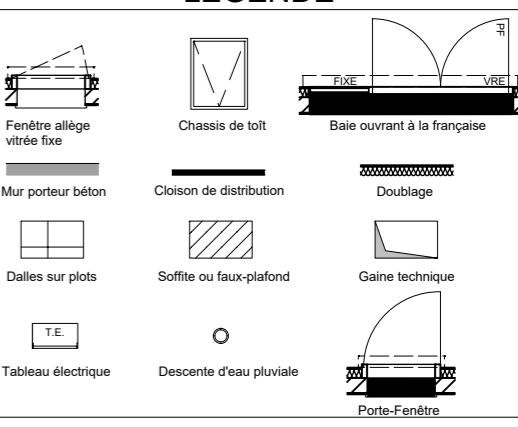

NOTA: Des modifications sont susceptibles d'être apportées à ce plan en fonction des nécessités techniques de la réalisation tant en ce qui concerne les dimensions que l'équipement. Les surfaces sont approximatives. Les retombées, soffites, faux-plafonds sont préfigurés à titres indicatif et peuvent être modifiés pour des raisons techniques. Les éléments de mobilier (meubles, appareils ménagers et plan de travail) sont présentés à titre indicatif, seul les appareils sanitaires sont fournis.