


LES CONFLUENCES

Rue du Vieux Pont / Rue des Bords de Vihiers, Chalonnes-sur-Loire 49290

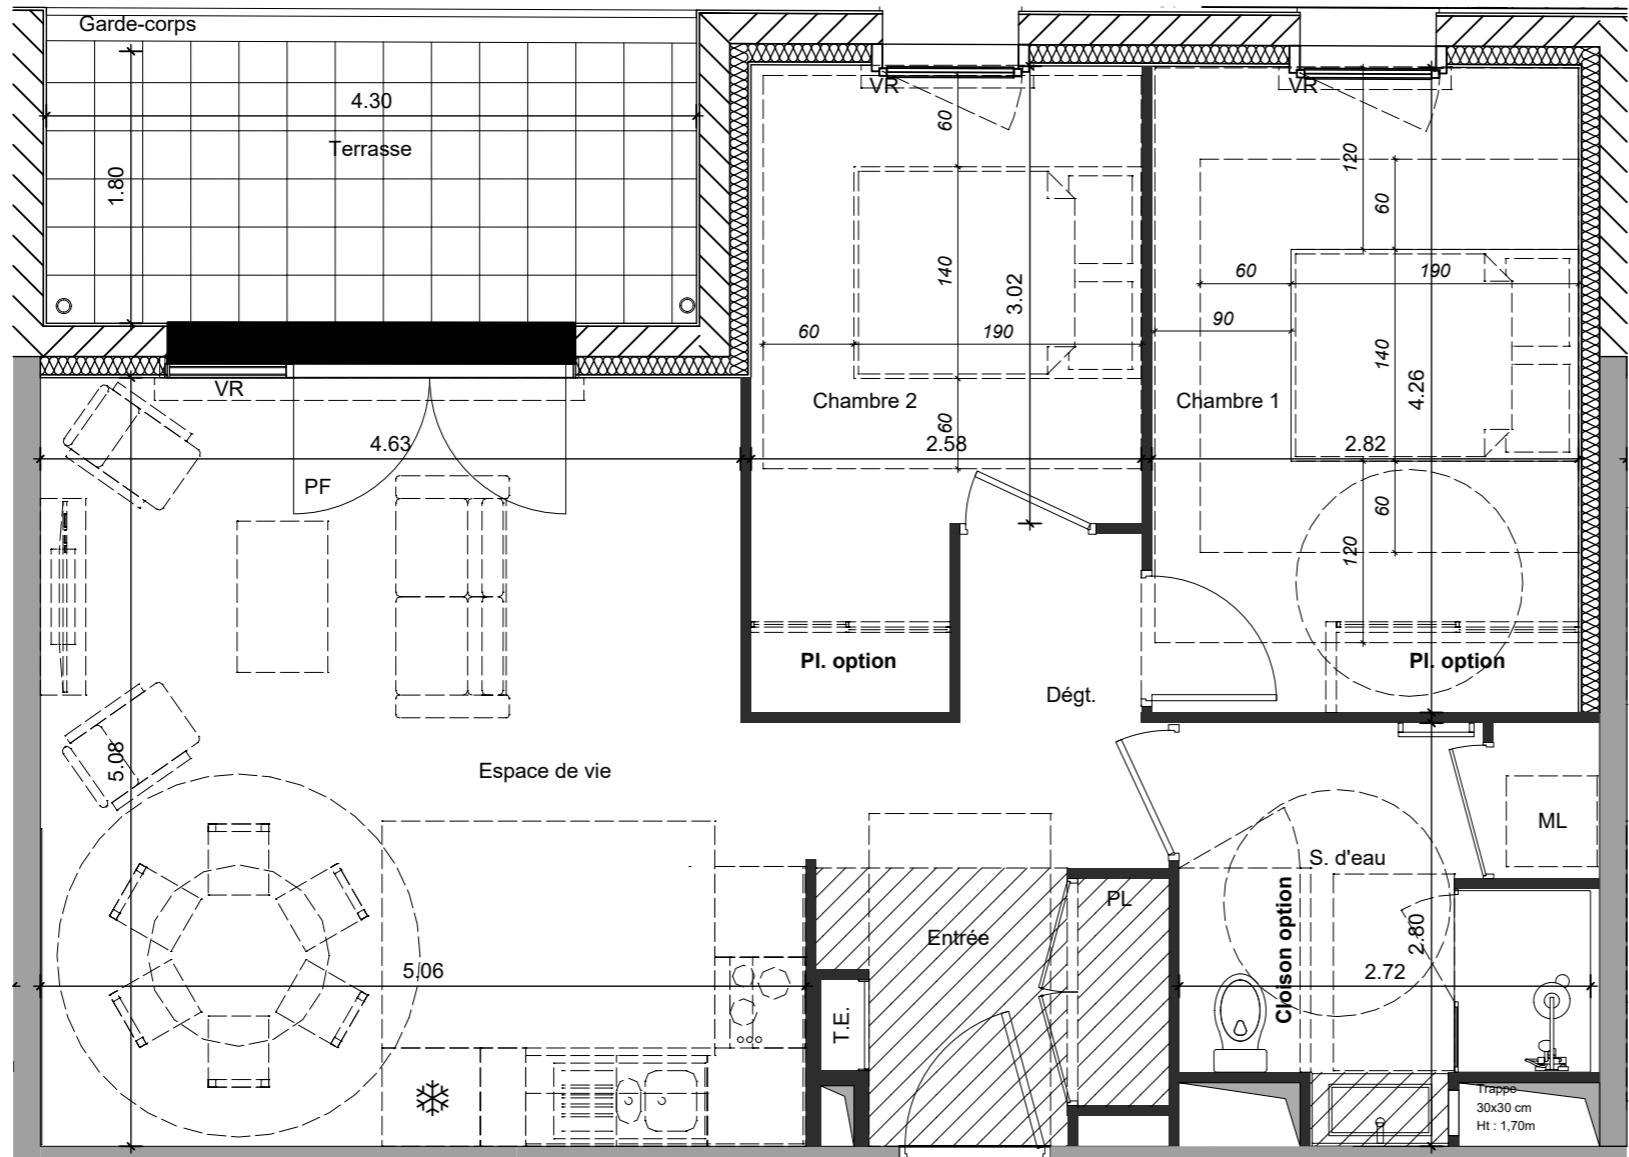

0 1 2 3 4 5




Niveau	Type	Lot
R+1	T3	B107

TABLEAU DES SURFACES

Entrée + PL	4.52
Espace de vie	24.73
Chambre 1	12.04
Chambre 2	9.45
S. d'eau	6.71
Dég.	2.82
	60.27
Terrasse	7.74

LEGENDE

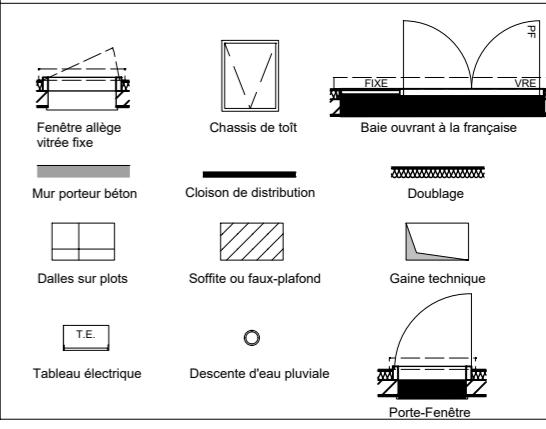

NOTA: Des modifications sont susceptibles d'être apportées à ce plan en fonction des nécessités techniques de la réalisation tant en ce qui concerne les dimensions que l'équipement. Les surfaces sont approximatives. Les retombées, soffites, faux-plafonds sont préfigurés à titres indicatif et peuvent être modifiés pour des raisons techniques. Les éléments de mobilier (meubles, appareils ménagers et plan de travail) sont présentés à titre indicatif, seul les appareils sanitaires sont fournis.