


LES CONFLUENCES

Rue du Vieux Pont / Rue des Bords de Vihiers, Chalonnes-sur-Loire 49290

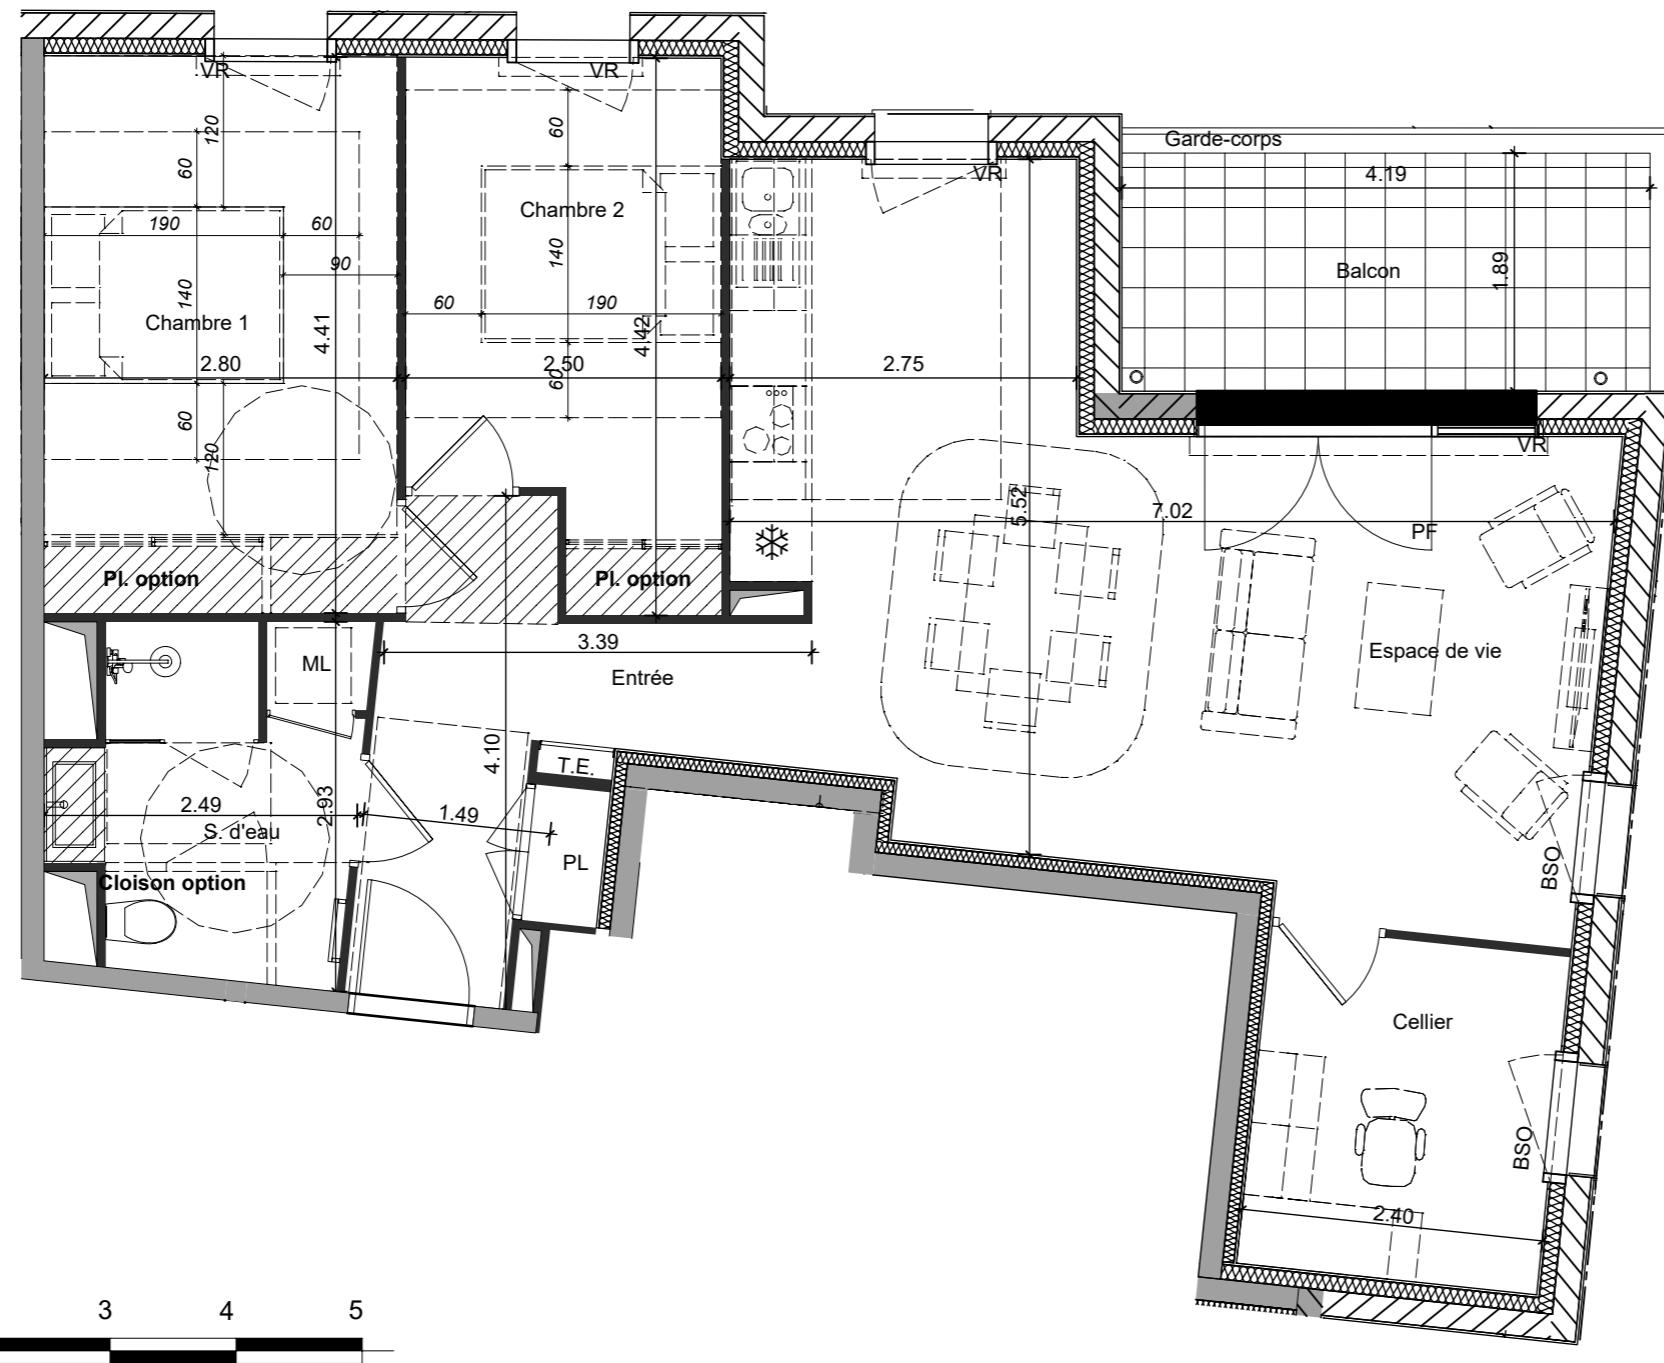


Niveau	Type	Lot
R+2	T3	B209

TABLEAU DES SURFACES

Entrée + PL	7.27
Espace de vie	29.52
Chambre 1	12.37
Chambre 2	9.78
S. d'eau	5.95
Cellier	6.43
	71.32
Loggia	7.91

LEGENDE

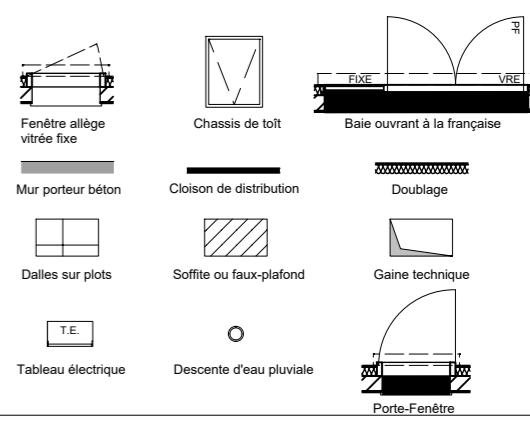

NOTA: Des modifications sont susceptibles d'être apportées à ce plan en fonction des nécessités techniques de la réalisation tant en ce qui concerne les dimensions que l'équipement. Les surfaces sont approximatives. Les retombées, soffites, faux-plafonds sont préfigurés à titres indicatif et peuvent être modifiés pour des raisons techniques. Les éléments de mobilier (meubles, appareils ménagers et plan de travail) sont présentés à titre indicatif, seul les appareils sanitaires sont fournis.