

MY CAMPUS CHATEAUBRIAND


N° A503	T2 non PMR
ETAGE	5ème étage

LOCALISATION



SURFACES HABITABLES

Entrée	3.26 m ²
Pièce de vie	21.08 m ²
Chambre	9.39 m ²
SdE / WC	4.53 m ²
TOTAL HABITABLE	38.26 m²

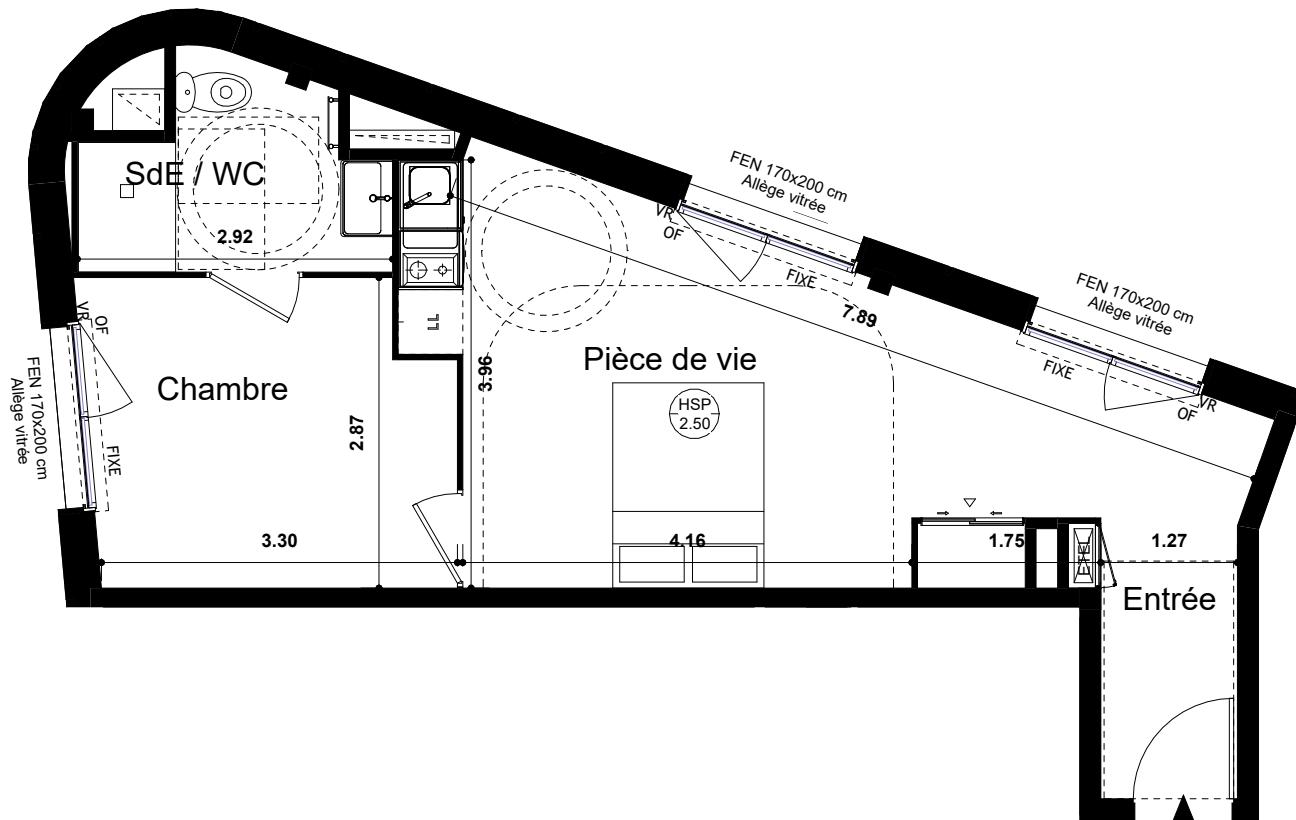

N

0 1 2 3 4
ECHELLE 1/70

NOTA :

Ces plans sont valables sous réserve de modifications de détail qui seraient imposées par des impératifs techniques en cours de construction. Les différences de 5% sur les superficies et les côtes exprimées par les plans sont tenues pour admissibles et ne pourront fonder aucune réclamation.

Les branchements des appareils ménagers sont transmis à titre indicatif et ne comprennent pas les électro-ménagers. Hauteur sous plafond : 2.50m +/-2cm et hors revêtements de sol.

LEGENDE

VR	Volet roulant
OF	Ouvrant à la française
PF	Porte fenêtre

ETEL Espace technique électrique



15 av. Germaine Tillion
35136 Saint-Jacques-de-la-Lande.

Tel 02 99 84 88 00

club

DATE Date : 04/07/2024

Indice