


ANGORA

20, Impasse du Bourny
53 000 LAVAL

PLAN DE REPERAGE

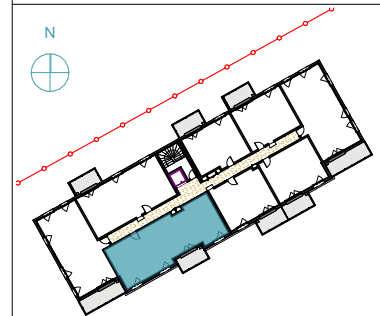


Logement 406

Niveau **R+4** Type **4**


Surfaces habitables

Pièces	Surfaces
Cuisine/Séjour	28,83
Dgt.	1,51
Dgt. + PL	2,53
Chambre 01	11,37
Chambre 02	10,71
Chambre 03 + PL	12,23
SDB	5,33
SDE	3,10
WC	1,86
Entrée	6,12
	83,59 m²
Balcon	7,36

Légende

PL	: Placard
ETEL	: Tableau électrique
⊞	: Réfrigérateur / table top
ML/LV	: Machine à laver / Lave-vaisselle
VRE	: Volet roulant électrique
HSP/HSPF	: Hauteur sous plafond/faux-plafond ±2cm
Soffite	: Hauteur sous faux-plafond ±2cm
BC	: Baie coulissante
OF	: Ouvrant à la française
PV	: Pare-vue
	: Soffite

B406

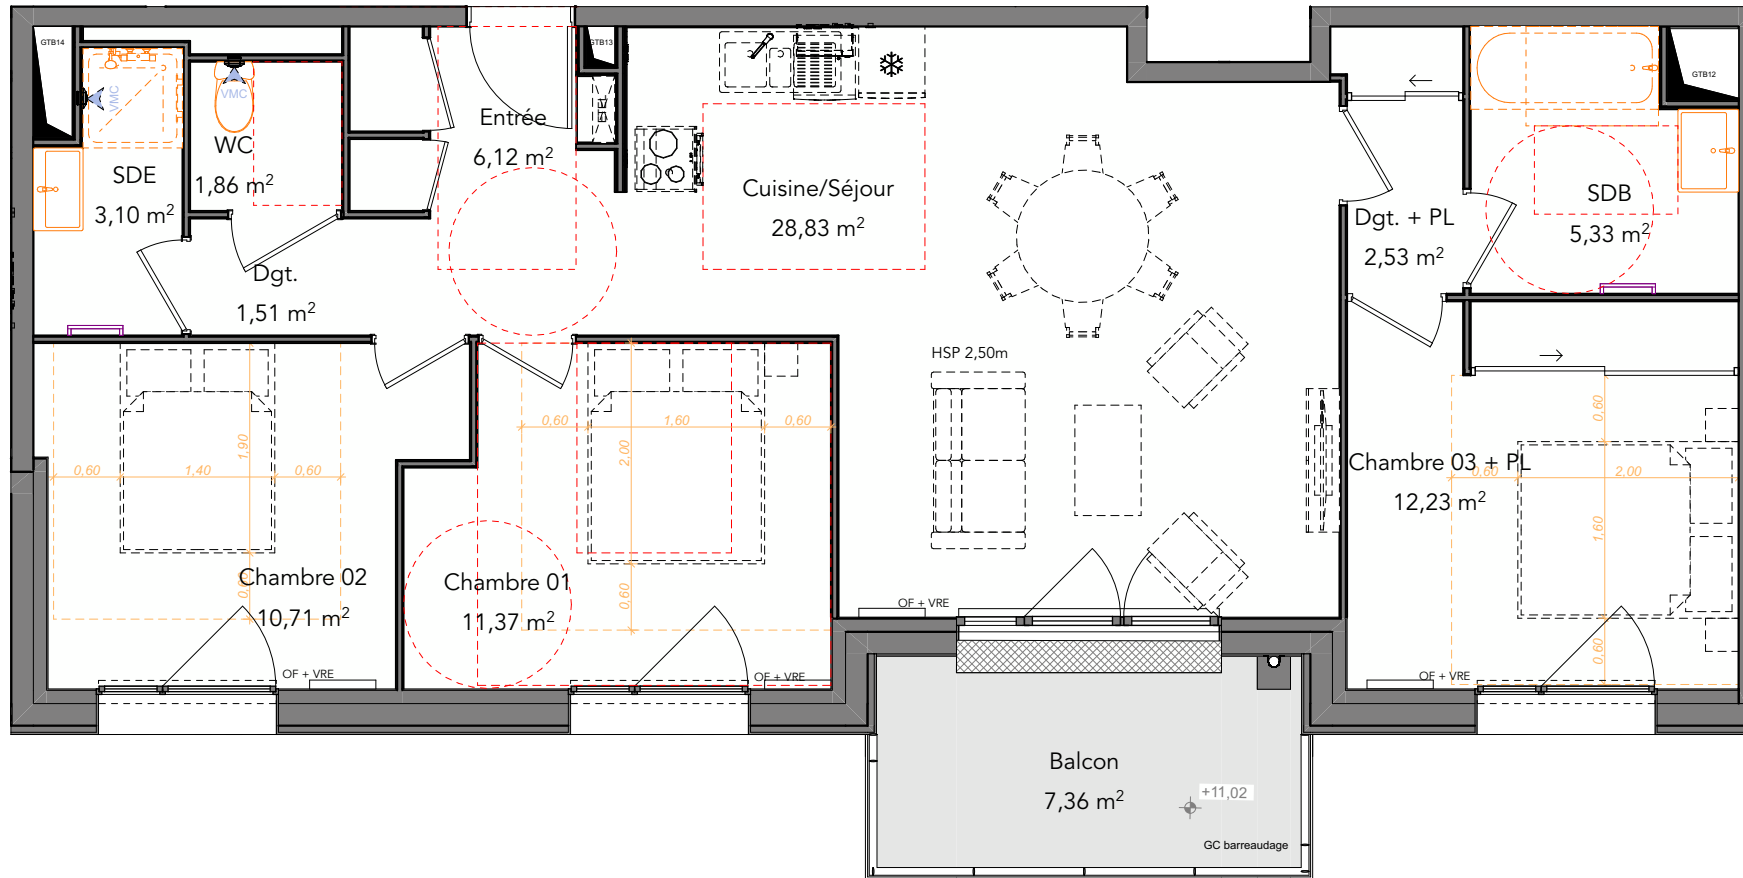

Nota: La surface des placards est incluse dans la surface des pièces attenantes. La disposition des équipements est donnée à titre indicatif. Les côtes, les surfaces, les hauteurs sous plafond et faux-plafond, gaines sont susceptibles de modifications dues aux impératifs réglementaires et administratifs, aux contraintes techniques de construction et aux tolérances d'exécution. Les meubles et éléments de cuisine dessinés ne sont qu'indicatifs, seuls seront fournis les équipements figurants sur le descriptif

02/07/2024

INDICE A