


LE CAMELINAT

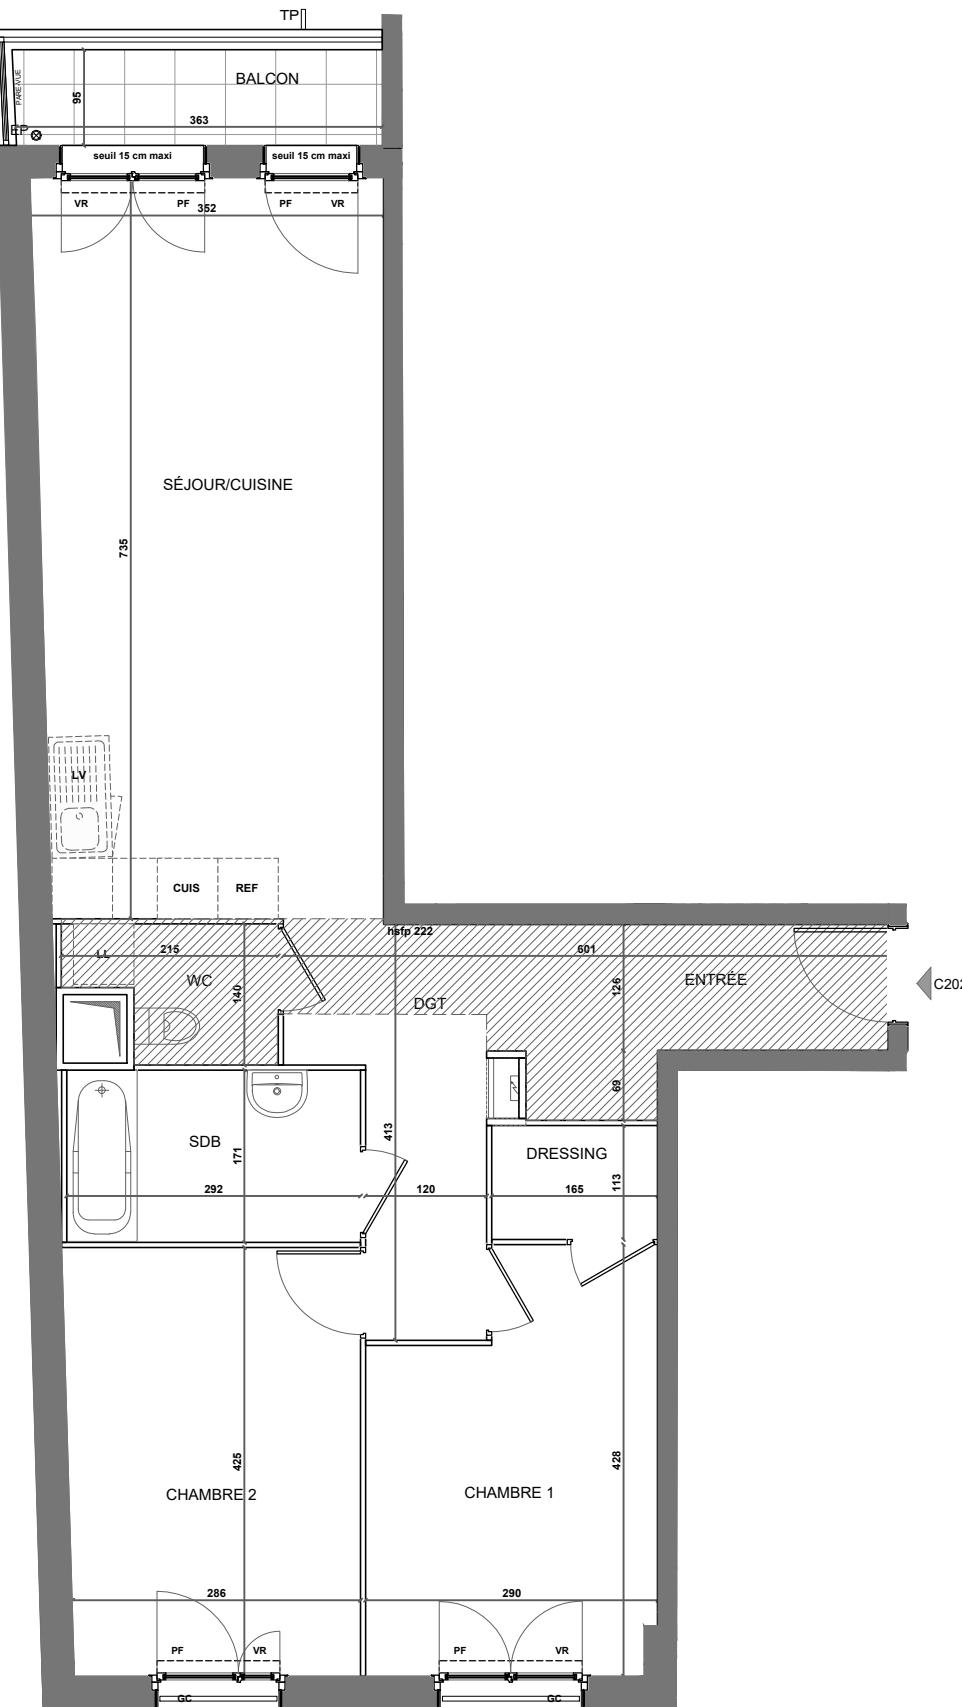

3-11 Rue Camélinat
78711 MANTES-LA-VILLE
Appartement 3 PIECES
Lot n° C202
BATIMENT C - 2e ETAGE

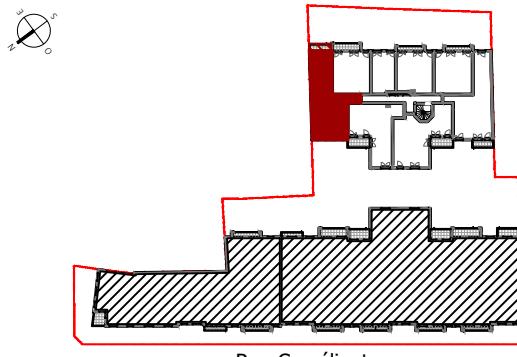


TABLEAU DES SURFACES

ENTREE :	5,44 m ²
DEGAGEMENT	6,59 m ²
SEJOUR/CUISINE :	25,04 m ²
CHAMBRE 1 :	11,10 m ²
DRESSING	1,87 m ²
CHAMBRE 2 :	12,33 m ²
SALLE DE BAINS :	4,98 m ²
WC :	2,46 m ²
SURF. HABITABLE	69,81 m²
BALCON :	3,29 m ²
SURF. TOTALE	73.10 m²

PLAN NOTAIRE

LEGENDE	
PF	Porte-fenêtre
F	Fenêtre
FAV	Fenêtre allège vitrée
VR	Volet roulant
GC	Garde corps
	Tableau électrique
	Soffites et faux-plafond

Des modifications sont susceptibles d'être apportées à ce plan en fonction des nécessités techniques, de la réalisation tant en ce qui concerne les dimensions libres que l'équipement. Les surfaces sont approximatives. Les retombées, soffites, faux plafond, équipements sanitaires ainsi que le calepinage et dimensions des carrelages sont figurés à titre indicatif, et peuvent subir des modifications pour impératif technique. Les appareils ménagers ne sont pas fournis. Les volets roulants seront prévus conformément à la notice de vente. Les coffres de volet roulant ne sont pas représentés et seront débordants à l'intérieur. La hauteur des seuils au droit des porte-fenêtres sur balcons ou terrasses pourra varier de 5 à 35 cm à partir du sol intérieur. La hauteur entre le jardin et la terrasse pourra varier entre 0 et 60 cm. Les jardins ne seront pas nécessairement plats et pourront comporter des talus et des pentes.

DATE : 17/07/2025 INDICE : A