
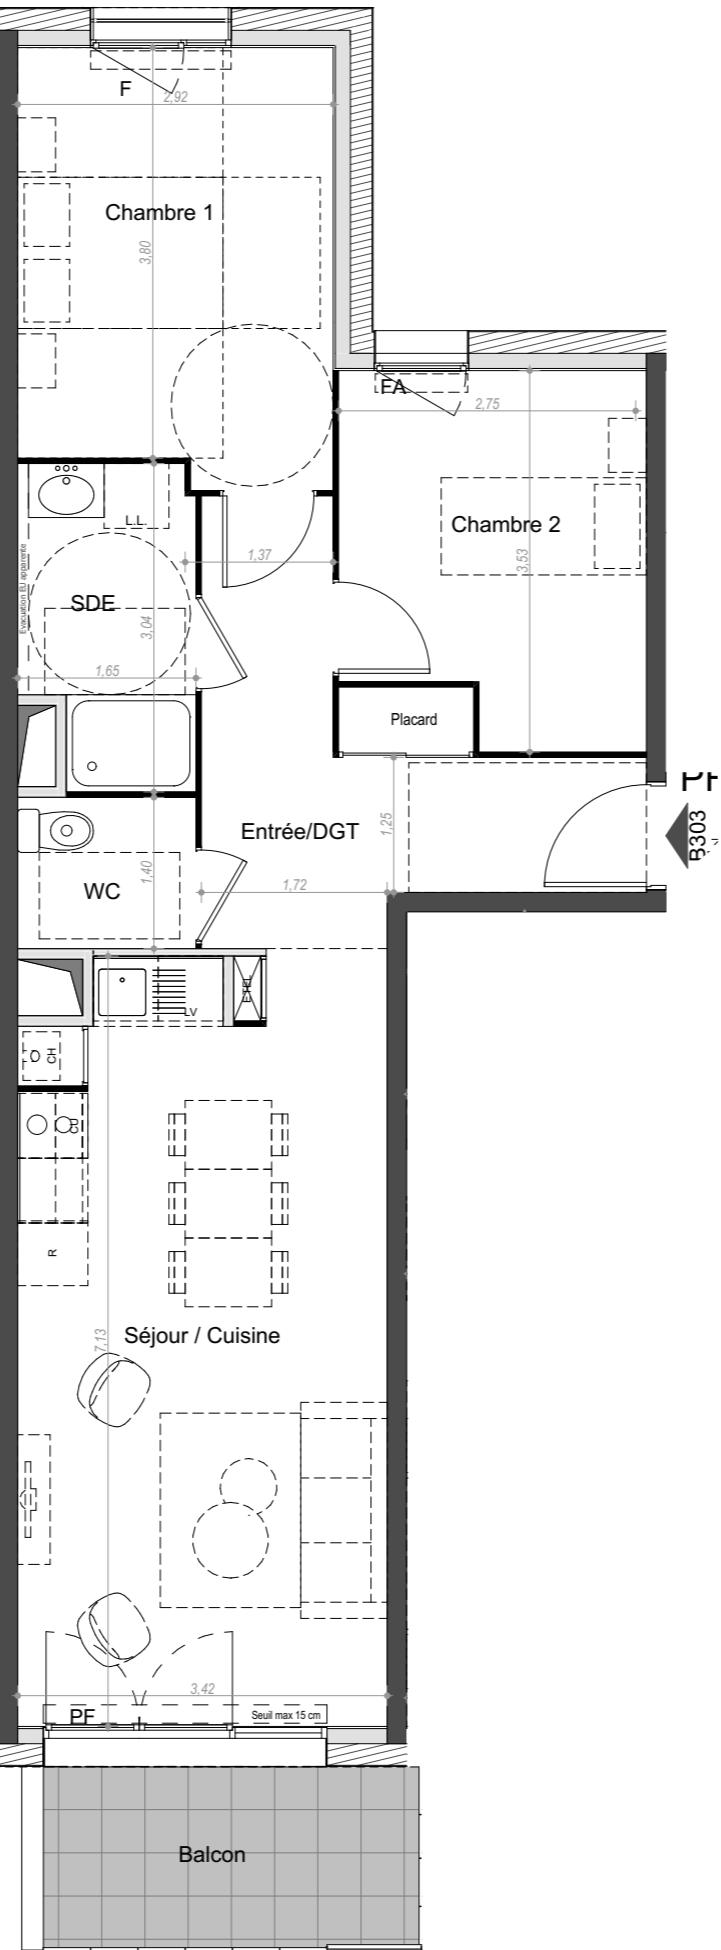


CAEN - RENAISSANCE

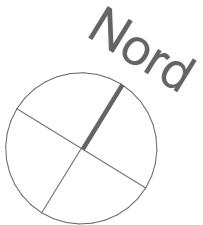

Rue Laplace - CAEN 14000

Lot N° B303
BATIMENT B - R+3

Rue Laplace

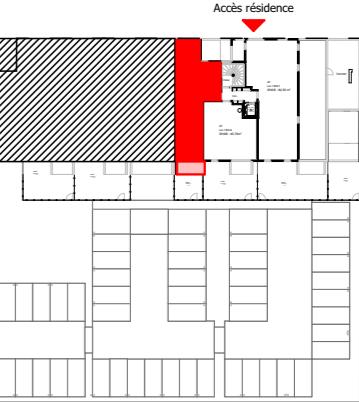


Tableau des surfaces
(compris placards)

	T3b
ENTREE / DEGAGEMENT :	9,80 m ²
SEJOUR / CUISINE :	23,70 m ²
CHAMBRE 1 :	11,40 m ²
CHAMBRE 2 :	9,20 m ²
SALLE D'EAU :	4,50 m ²
WC :	2,10 m ²
SURF. HABITABLE	60,70 m²
BALCON :	5,60 m ²
SURF. TOTALE	66,30 m²

Plan de réservation

LEGENDE

PF	Porte-fenêtre	LL	Lave-linge
F	Fenêtre	LV	Lave-vaiselle
FA	Fenêtre allège vitrée	CU	Cuisson
FA - OB	Fenêtre oscillo-battant sur allège vitrée	R	Réfrigérateur
GC	Garde corps	SP	Soffite et faux-plafond
ETEL	Tableau électrique	CB	Coffrage bas

Des modifications sont susceptibles d'être apportées à ce plan en fonction des nécessités techniques, de la réalisation tant en ce qui concerne les dimensions libres que l'équipement. Les surfaces sont approximatives. Les retombées, soffites, faux plafond, équipements sanitaires ainsi que le calepinage et dimensions des carrelages sont figurés à titre indicatif, et peuvent subir des modifications pour impératif technique. Les appareils ménagers ne sont pas fournis. Les volets roulants seront prévus conformément à la notice de vente. Les portes de volet roulant ne sont pas représentées et seront débordantes à l'intérieur. La hauteur des seuils au droit des portes-fenêtres sur balcons ou terrasses pourra varier de 5 à 35 cm à partir du sol intérieur. La hauteur entre le jardin et la terrasse pourra varier entre 0 et 60 cm. Les jardins ne seront pas nécessairement plats et pourront comporter des talus et des pentes. La végétation et les arbres ne sont pas représentés sur ce plan.



DATE : 18/06/2024

INDICE : 1