
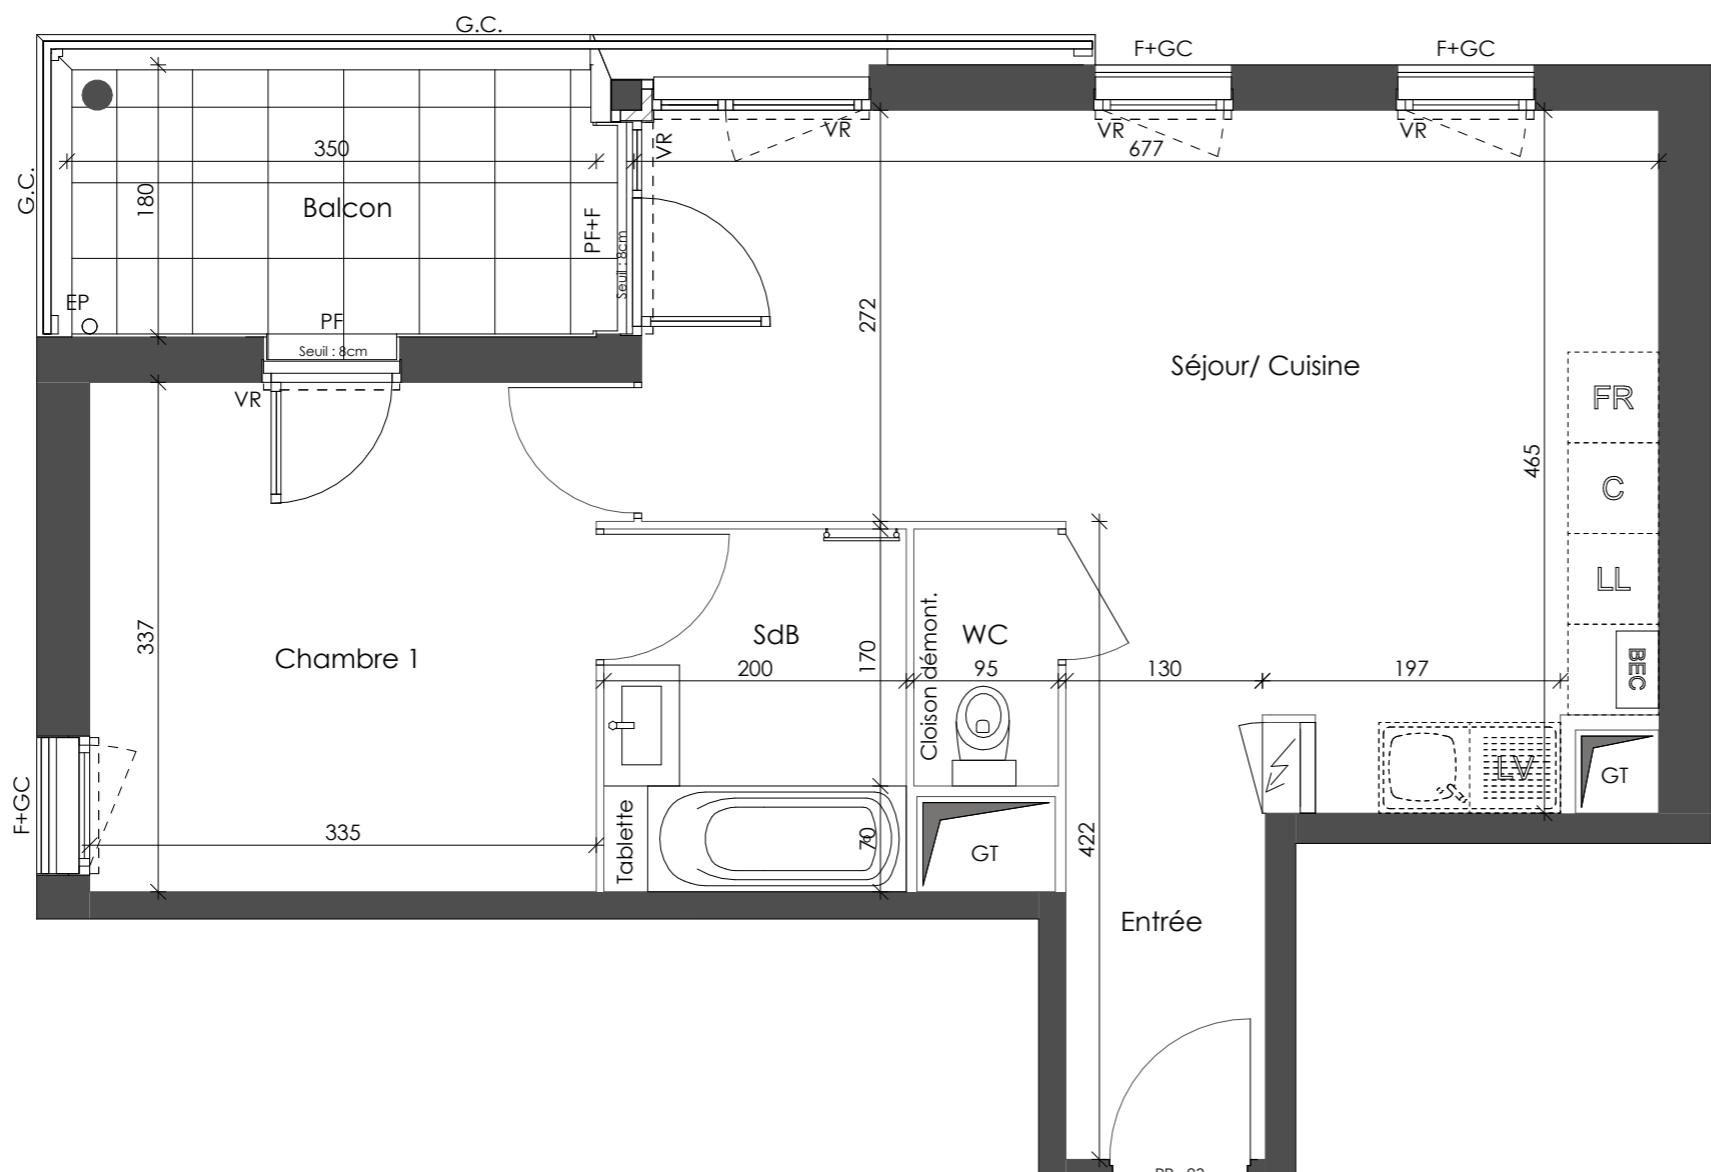


Le Matisse

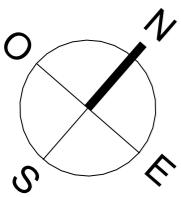

47-51 Av. du 8 mai 1945, 69960 Corbas

Appartement 2 PIECES
Lot n° D302

BATIMENT D - PLAN R+3

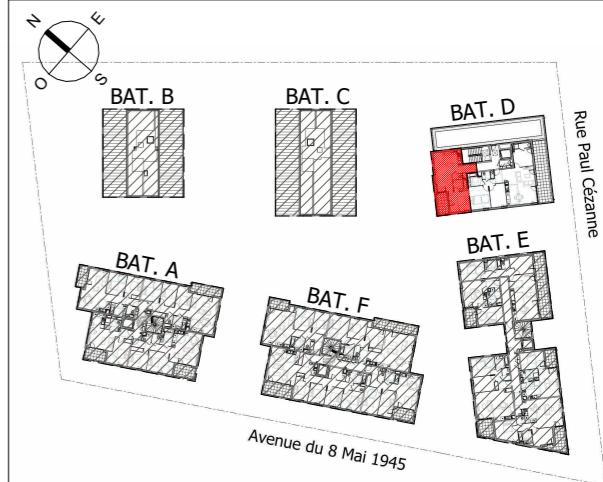


TABLEAU DES SURFACES (compris placards)

Séjour/ Cuisine	24.36 m ²
Chambre 1	11.52 m ²
Entrée	3.84 m ²
SdB	4.80 m ²
WC	1.62 m ²
Surface habitable	46.14 m²
Balcon	6.27 m ²
Surface totale	52.41 m²

PLAN NOTAIRE

LEGENDE	
PF	Porte-fenêtre
F	Fenêtre
FA	Fenêtre allège vitrée
VR	Volet roulant
GC	Garde corps
GT	Gaine technique
	Tableau élec. encastré
LL	Lave-linge
LV	Lave-vaisselle
CH	Chaudière
FR	Réfrigérateur
PL	Placard
	Soffites et faux-plafond

Des modifications sont susceptibles d'être apportées à ce plan en fonction des nécessités techniques, de la réalisation tant en ce qui concerne les dimensions libres que l'équipement. Les surfaces sont approximatives. Les retombées, soffites, faux plafond, équipements sanitaires ainsi que le calepinage et dimensions des carrelages sont figurés à titre indicatif, et peuvent subir des modifications pour impératif technique. Les appareils ménagers ne sont pas fournis. Les volets roulants seront prévus conformément à la notice de vente. Les coffres de volet roulant seront débordants à l'intérieur. La hauteur des seuils au droit des portes-fenêtres sur balcons ou terrasses pourra varier de 5 à 30 cm à partir du sol intérieur. La hauteur entre le jardin et la terrasse pourra varier entre 0 et 60 cm. Les jardins ne seront pas nécessairement plats et pourront comporter des talus et des pentes.

DATE: 25.11.2025

INDICE: 0