


Le Matisse

▼ C004

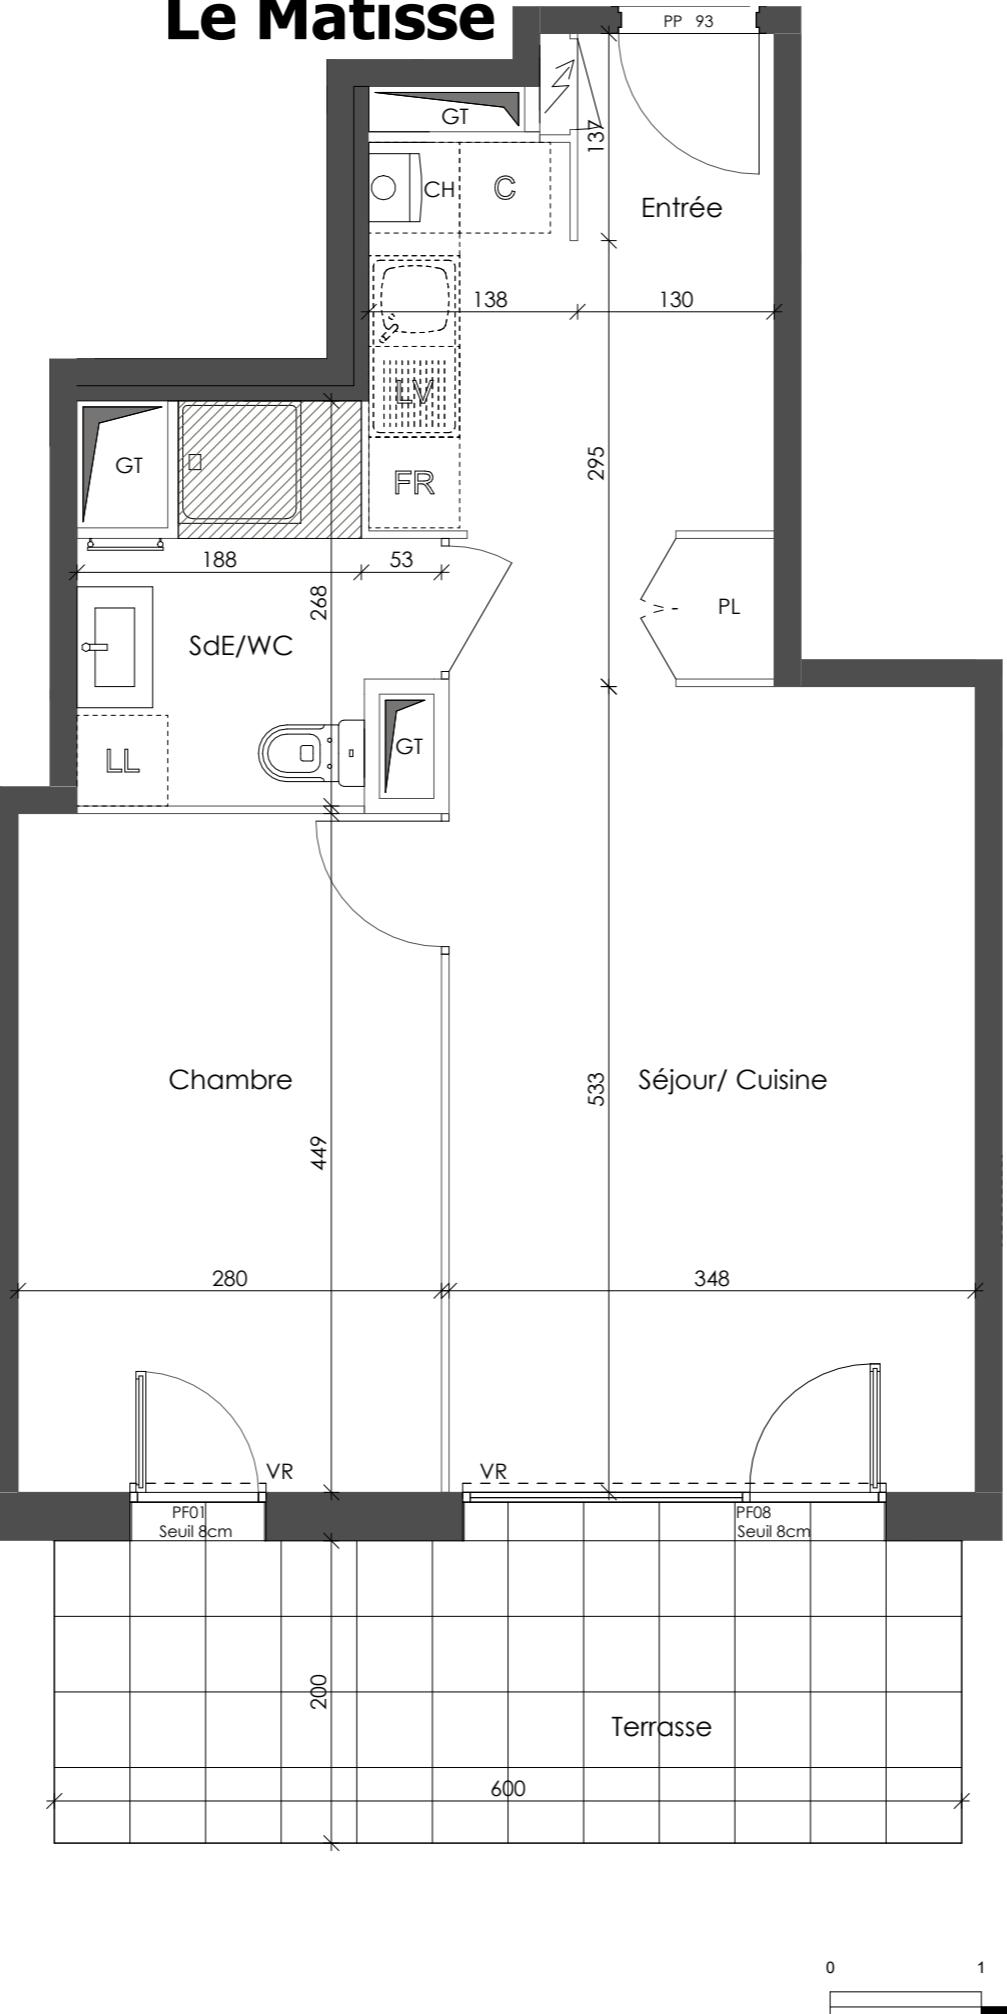

47-51 Av. du 8 mai 1945, 69960 Corbas

Appartement 2 PIECES
Lot n° C004 (1)

BATIMENT C - PLAN RDC

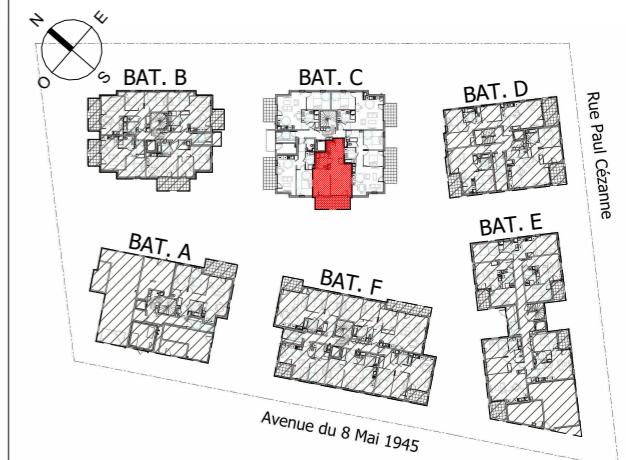


TABLEAU DES SURFACES

(compris placards)

Séjour/ Cuisine	26.71 m ²
Chambre	12.57 m ²
Entrée	1.78 m ²
SdE/WC	4.94 m ²

Surface habitable	46.00 m ²
Terrasse	12.00 m ²
Jardin privatif	15.18 m ²
Surface totale	73.18 m ²

PLAN NOTAIRE

LEGENDE

PF	Porte-fenêtre	LL	Lave-linge
F	Fenêtre	LV	Lave-vaisselle
FA	Fenêtre allège vitrée	CH	Chaudière
VR	Volet roulant	FR	Réfrigérateur
GC	Garde corps	PL	Placard
GT	Gaine technique		Tableau élec. encastré
			Soffites et faux-plafond



Des modifications sont susceptibles d'être apportées à ce plan en fonction des nécessités techniques, de la réalisation tant en ce qui concerne les dimensions libres que l'équipement. Les surfaces sont approximatives. Les retombées, soffites, faux plafond, équipements sanitaires ainsi que le calepinage et dimensions des carrelages sont figurés à titre indicatif, et peuvent subir des modifications pour impératif technique. Les appareils ménagers ne sont pas fournis. Les volets roulants seront prévus conformément à la notice de vente. Les coffres de volet roulant seront débordants à l'intérieur. La hauteur des seuils au droit des porte-fenêtres sur balcons ou terrasses pourra varier de 5 à 30 cm à partir du sol intérieur. La hauteur entre le jardin et la terrasse pourra varier entre 0 et 60 cm. Les jardins ne seront pas nécessairement plats et pourront comporter des talus et des pentes.

DATE: 25.11.2025

INDICE: 0

Le Matisse

C-004

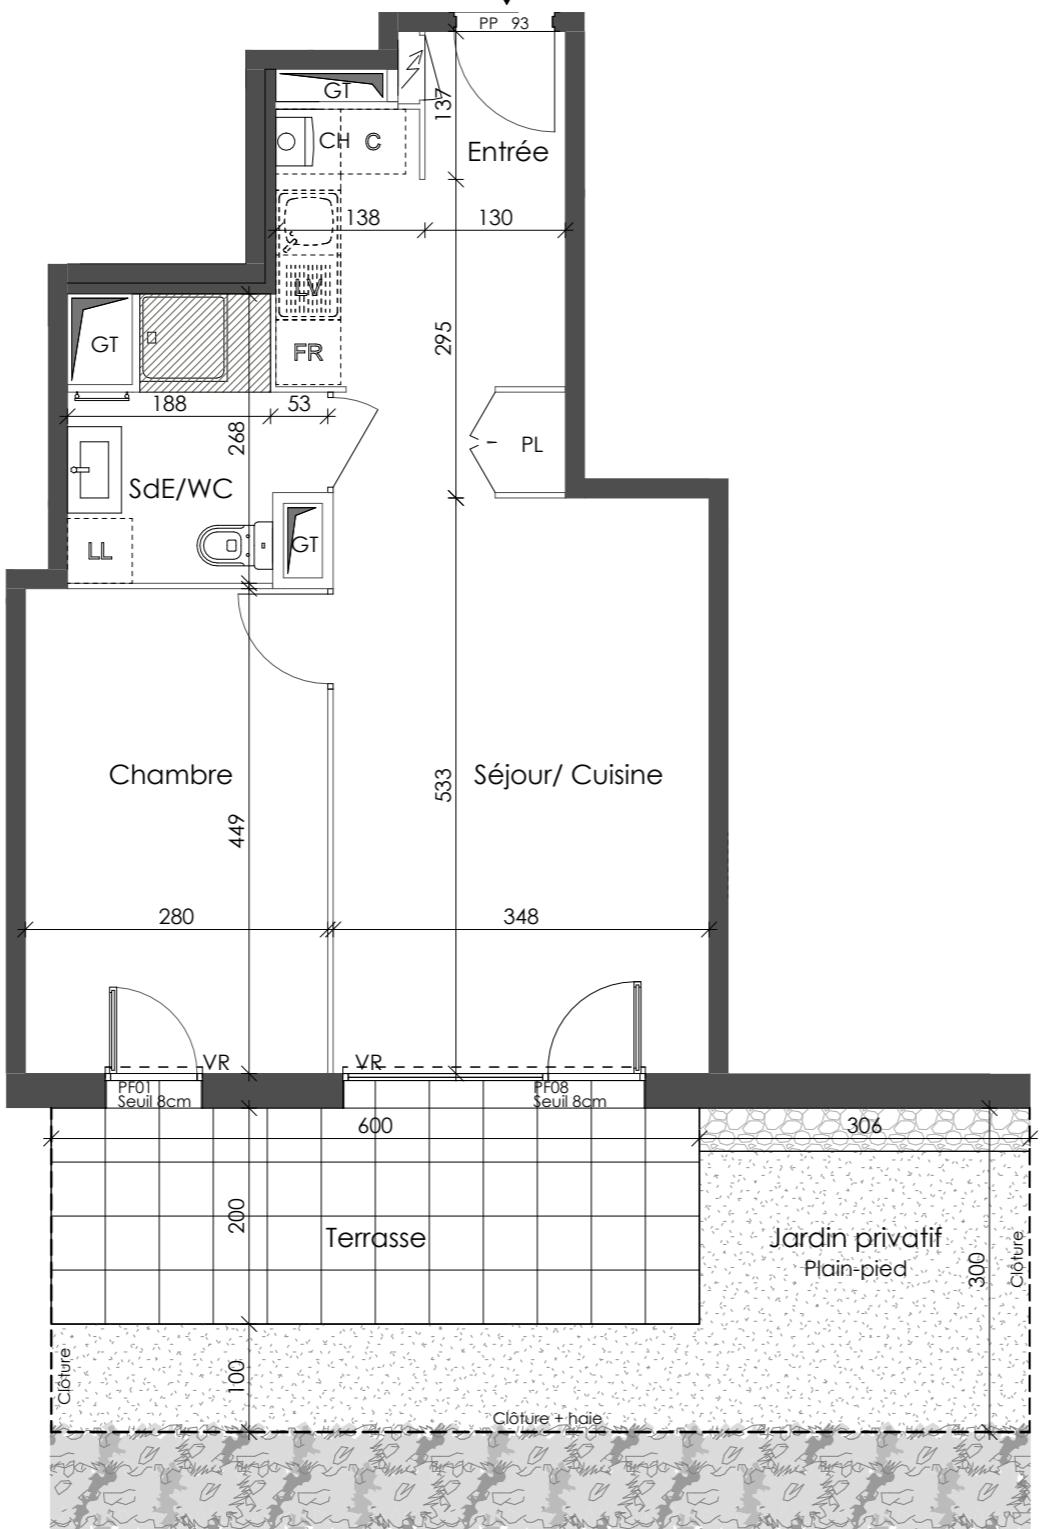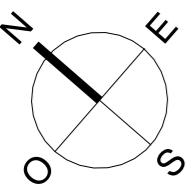

47-51 Av. du 8 mai 1945, 69960 Corbas

Appartement 2 PIECES
Lot n° C004 (2)

BATIMENT C - PLAN RDC
SURFACES ANNEXES

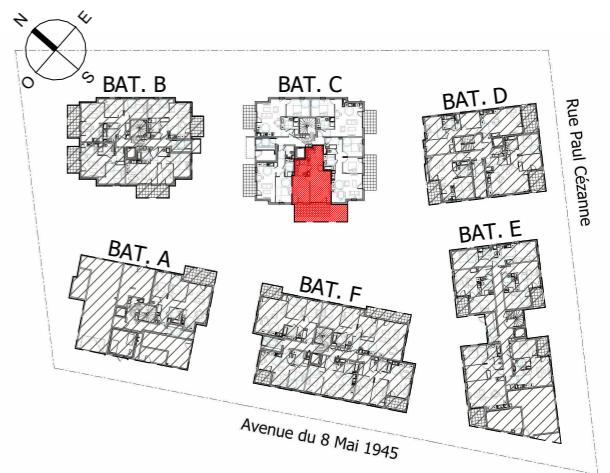


TABLEAU DES SURFACES

(compris placards)

Séjour/ Cuisine	26.71 m ²
Chambre	12.57 m ²
Entrée	1.78 m ²
SdE/WC	4.94 m ²

Surface habitable	46.00 m ²
Terrasse	12.00 m ²
Jardin privatif	15.18 m ²
Surface totale	73.18 m²

PLAN NOTAIRE

LEGENDE	
PF	Porte-fenêtre
F	Fenêtre
FA	Fenêtre allège vitrée
VR	Volet roulant
GC	Garde corps
GT	Gaine technique
LL	Lave-linge
LV	Lave-vaisselle
CH	Chaudière
FR	Réfrigérateur
PL	Placard
	Tableau élec. encastré
	Soffites et faux-plafond

Des modifications sont susceptibles d'être apportées à ce plan en fonction des nécessités techniques, de la réalisation tant en ce qui concerne les dimensions libres que l'équipement. Les surfaces sont approximatives. Les retombées, soffites, faux plafond, équipements sanitaires ainsi que le calepinage et dimensions des carrelages sont figurés à titre indicatif, et peuvent subir des modifications pour impératif technique. Les appareils ménagers ne sont pas fournis. Les volets roulants seront prévus conformément à la notice de vente. Les coffres de volet roulant seront débordants à l'intérieur. La hauteur des seuils au droit des portes-fenêtres sur balcons ou terrasses pourra varier de 5 à 30 cm à partir du sol intérieur. La hauteur entre le jardin et la terrasse pourra varier entre 0 et 60 cm. Les jardins ne seront pas nécessairement plats et pourront comporter des talus et des pentes.

DATE: 25.11.2025

INDICE: 0