


PASSAGE DE FLORE



28 - 28 bis, avenue de la République
Cran-Gevrier 74960 ANNECY

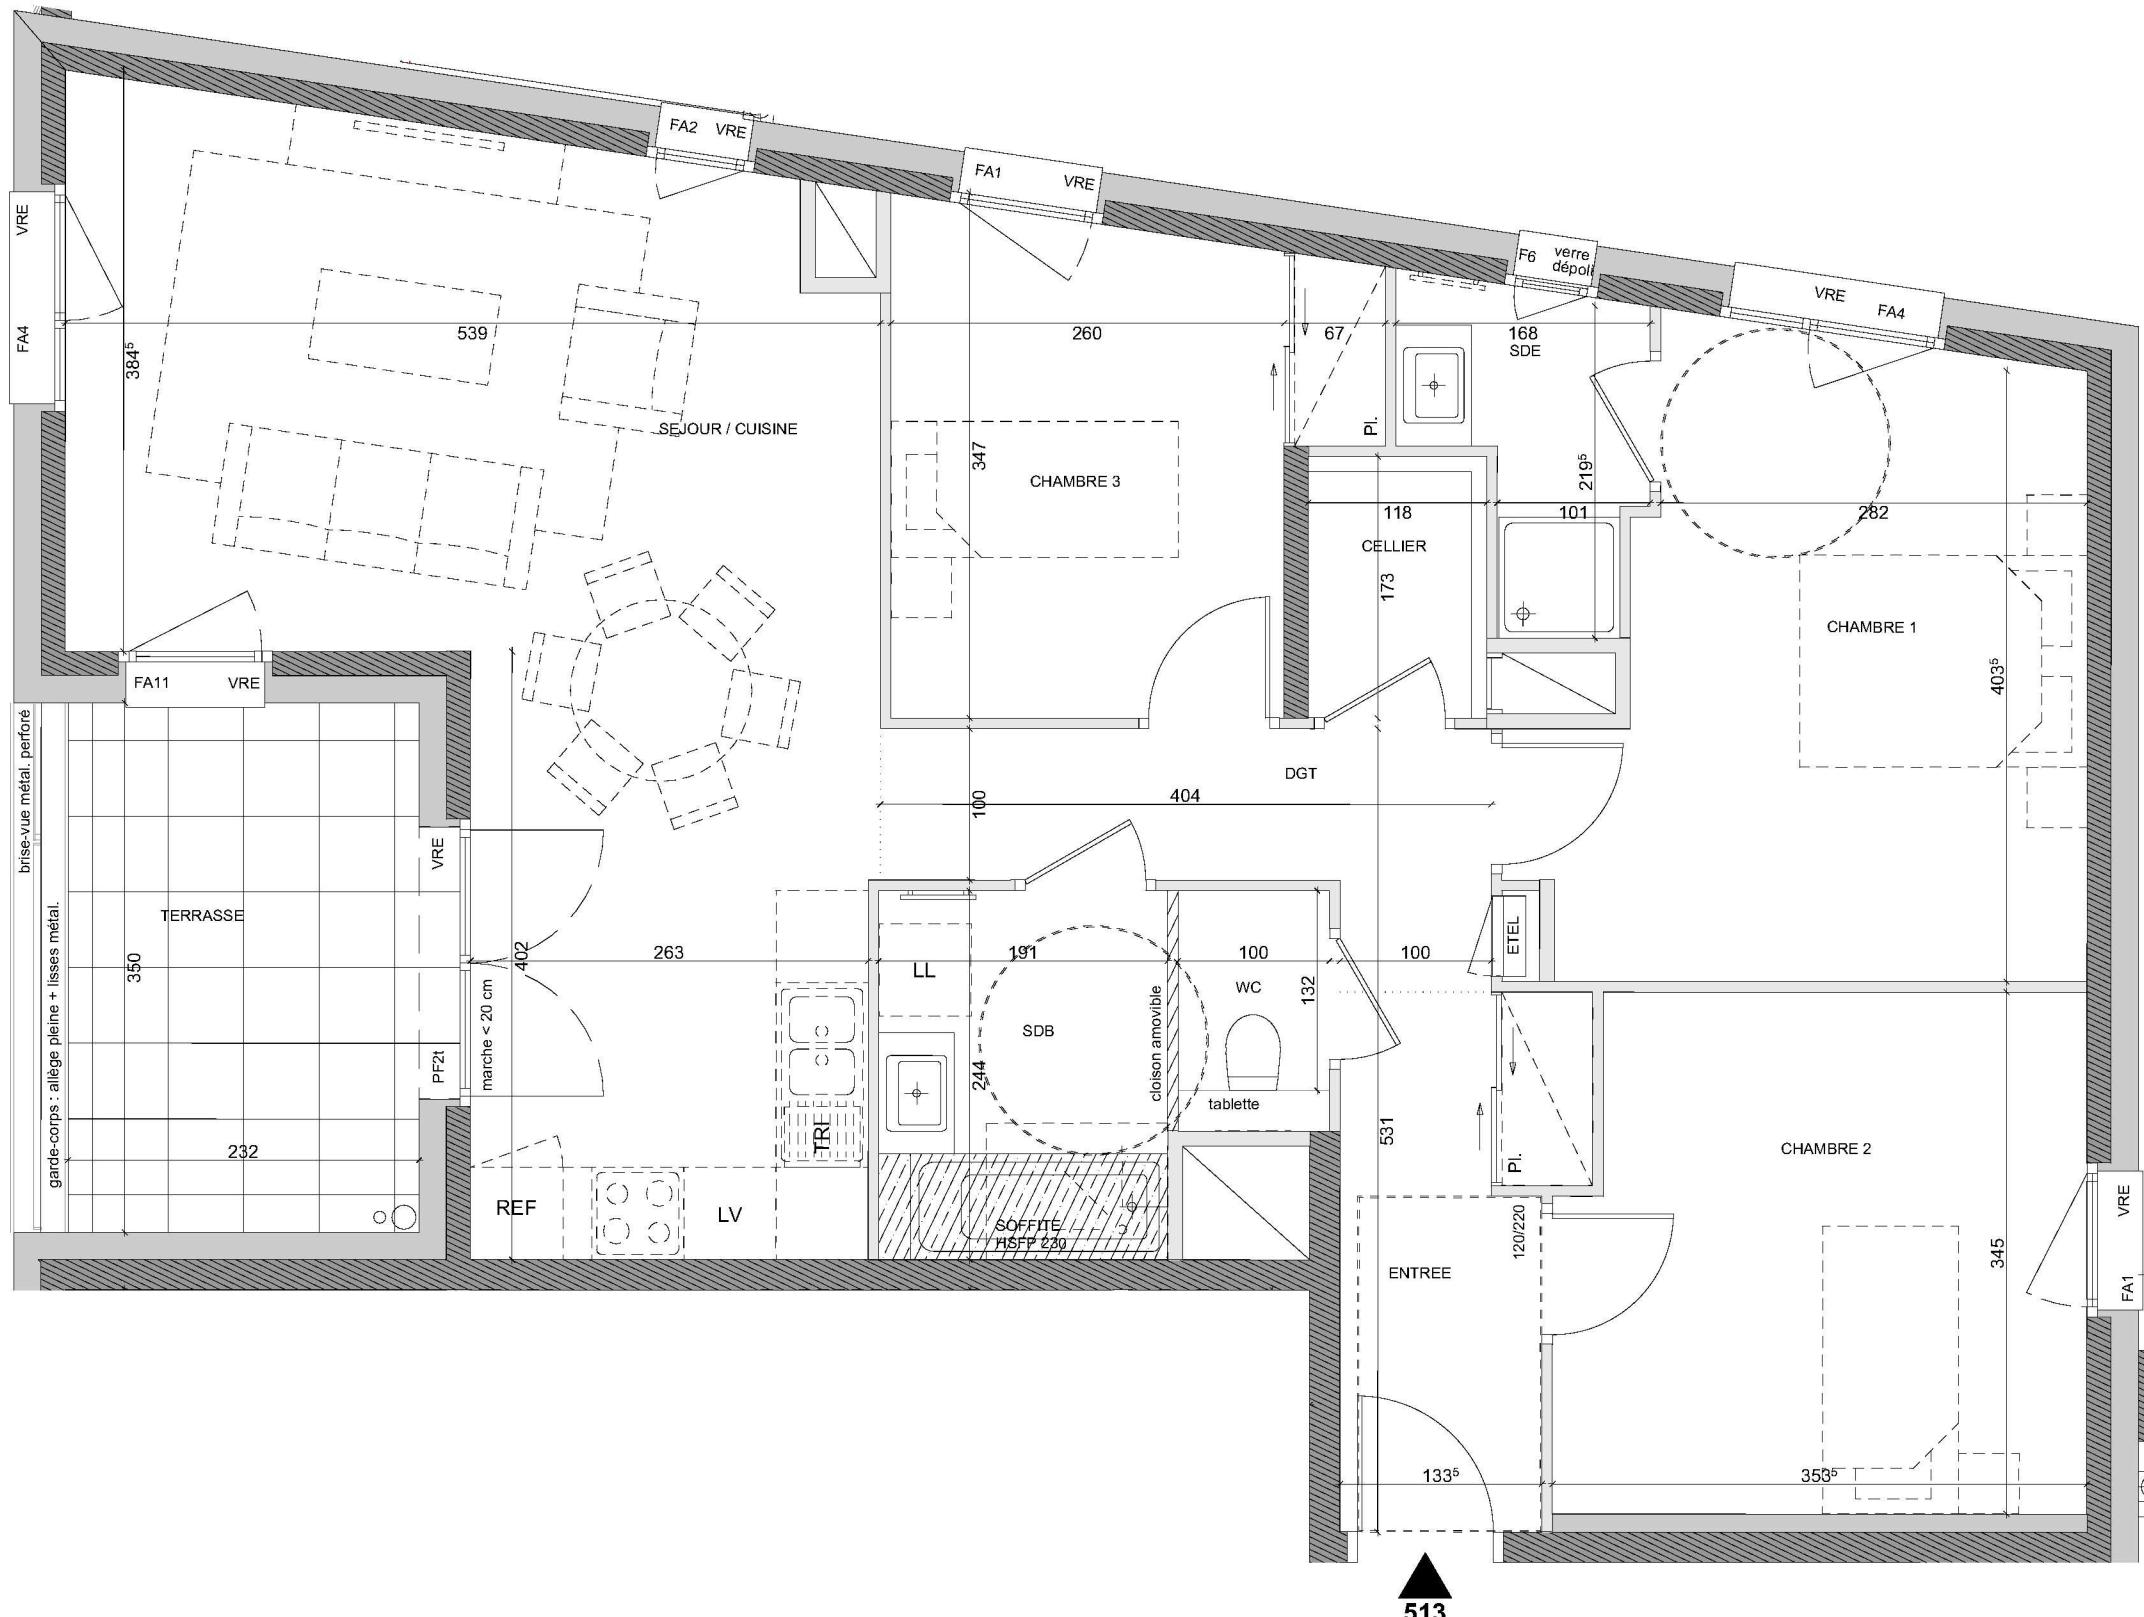

Appartement 4 pièces - T4

BATIMENT E ETAGE R+1 LOT n° 513

TABLEAU DES SURFACES (y compris placards)

ENTREE	5,03 m ²
CELLIER	2,04 m ²
WC	1,32 m ²
SDB	4,66 m ²
DGT	4,81 m ²
SDE	2,87 m ²
CHAMBRE 1	13,88 m ²
CHAMBRE 2	11,65 m ²
CHAMBRE 3	9,26 m ²
SEJOUR / CUISINE	28,82 m ²
SURFACE HABITABLE	84,34 m²
TERRASSE	8,68 m ²
SURFACE TOTALE	93,02 m²

PLAN DE VENTE NOTAIRE

LEGENDE	F Fenêtre	INDICE
PF Porte fenêtre	LL Lave-linge	
FS Fenêtre à soufflet	LV Lave-vaisselle	
FA Fenêtre allège vitrée	Cui Cuisson	
PC Porte coulissante	Réfrigérateur	
VRe/m Volet roulant élec. /manuel	R Sèche-serviette	
Tableau électrique	Faux-plafond	