



ISTRAL

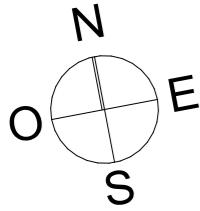

n° A205

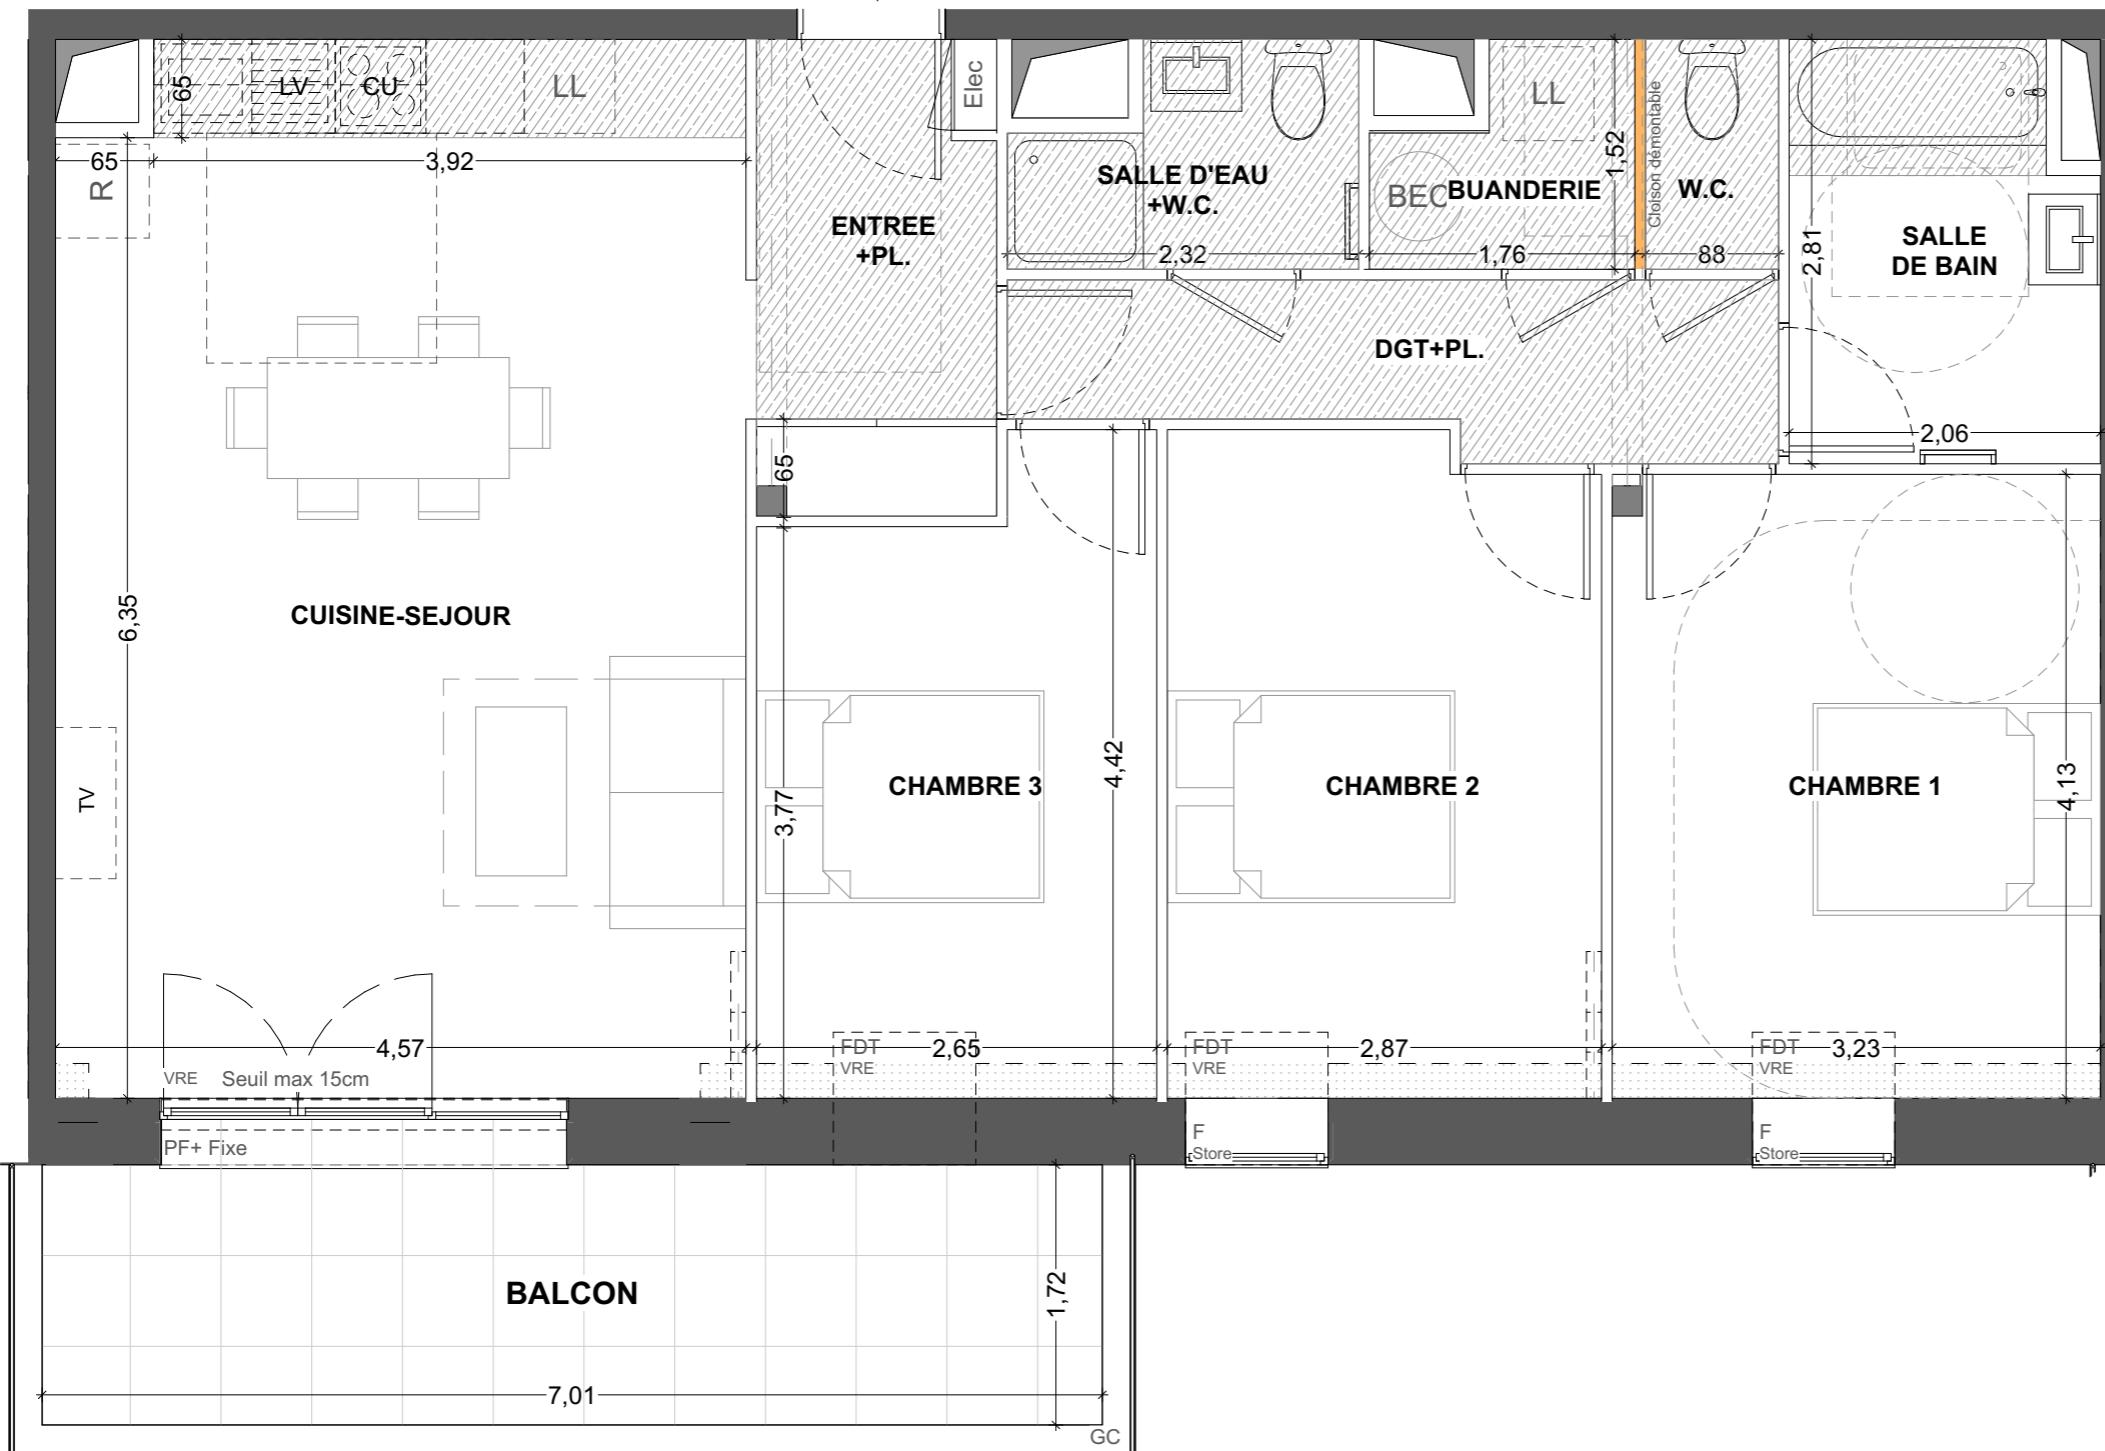

40 Boulevard d'Armor
35260 Cancale
Appartement 4 pièces
Lot n° A205
2ème ETAGE- COMBLES

Z



TABLEAU DES SURFACES

(compris placard)

DGT	5,31 m ²
ENTREE+PL	4,83 m ²
CUISINE-SEJOUR	31,40 m ²
CHAMBRE 1	12,52 m ²
CHAMBRE 2	11,72 m ²
CHAMBRE 3	10,03 m ²
SDB	5,45 m ²
W.C.	1,34 m ²
SALLE D'EAU	2,97 m ²
BUANDERIE	2,18 m ²
SURF. HABITABLE	87,75 m²
BALCON	12,06 m ²
SURF. TOTALE	12,06 m²

PLAN NOTAIRE

LEGENDE		LL	Lave-linge
PF+F	Porte-fenêtre + fixe	LV	Lave-vaisselle
F	Fenêtre fixe	CU	Cuisson
FDT	Fenêtre de toit	R	Réfrigirateur
FA	Fenêtre allège vitrée	BEC	Ballon d'eau chaude
VRE	Volet roulant	■	Soffites et faux-plafond
GC	Garde-corps	■■■■■	Hauteur sous 1m80
Elec	Tableau électrique	□	Poutres/Charpente

Des modifications sont susceptibles d'être apportées à ce plan en fonction des nécessités techniques, de la réalisation tant en ce qui concerne les dimensions libres, que l'équipement. Les surfaces sont approximatives. Les retombées, soffites, faux-plafond, équipements sanitaires ainsi que le calepinage et dimensions des carrelages sont figurés à titre indicatif, et peuvent subir des modifications pour impératif technique. Les appareils ménagers ne sont pas fournis. Les volets roulants seront prévus conformément à la notice de vente. Les coffres de volet roulant seront débordants à l'intérieur. La hauteur des seuils au droit des portes-fenêtres sur balcons ou terrasses pourra varier de 5 à 35 cm à partir du sol intérieur. La hauteur entre le jardin et la terrasse pourra varier entre 0 et 60 cm. Les jardins ne seront pas nécessairement plats et pourront comporter des talus et des pentes.

DATE: 26/06/2024

INDICE 01