


**BATIMENT B**  
Appartement de 4 pièces  
n° 002 - rez-de-chaussée

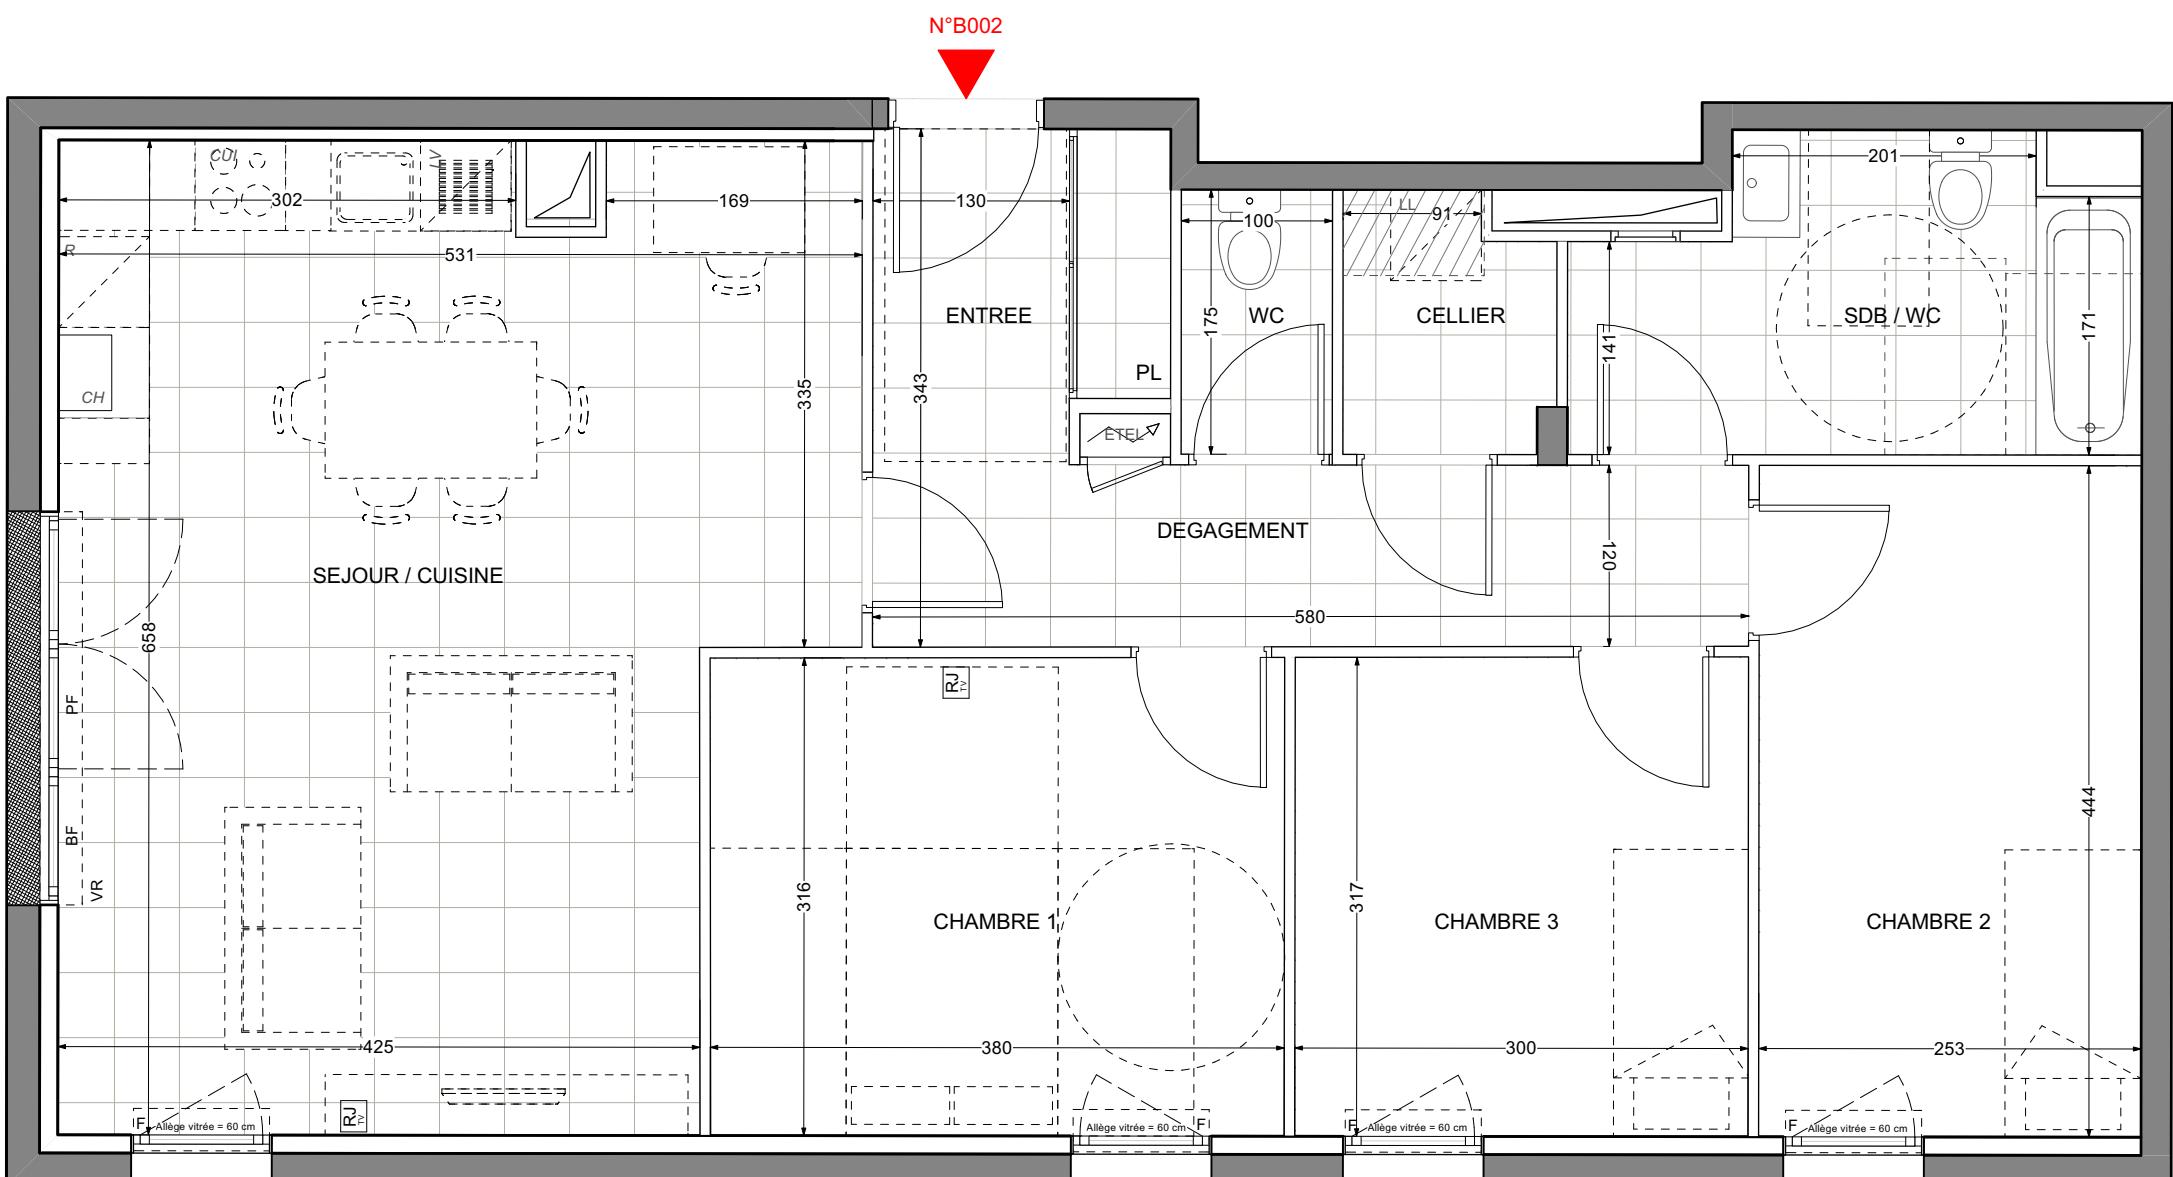

ENTREE +PL	5.55 m <sup>2</sup>
SEJOUR / CUISINE	31.14 m <sup>2</sup>
CHAMBRE 1	12.02 m <sup>2</sup>
CHAMBRE 2	11.23 m <sup>2</sup>
CHAMBRE 3	9.49 m <sup>2</sup>
DEGAGEMENT	5.40 m <sup>2</sup>
SALLE DE BAINS / WC	7.05 m <sup>2</sup>
CELLIER	2.26 m <sup>2</sup>
WC	1.76 m <sup>2</sup>
<b>TOTAL SURFACE HABITABLE</b>	<b>85.90 m<sup>2</sup></b>
TERRASSE	8.00 m <sup>2</sup>
JARDIN	28.80 m <sup>2</sup>
<b>SURFACE TOTALE</b>	<b>122.70 m<sup>2</sup></b>

LEGENDE :	CH : Chaudière gaz
VR : Volet Roulant	CUI : Cuisson
PF : Porte fenêtre	R : Réfrigérateur
F : Fenêtre	LV : Lave-vaisselle
BF : Baie fixe	LL : Lave-linge
RP : Robinet de puisage	PL : Placard
GC : Garde Corps	PV : Pare Vue H=190cm
Soffite : Faux Plafond	ETEL : Espace Tech. Elec. Logement
Caniveaux :	RJ <sub>v</sub> : Prise RJ pour Télévision Séjour

Hauteur sous plafond des pièces principales sauf mention particulière : 2,50m env.