

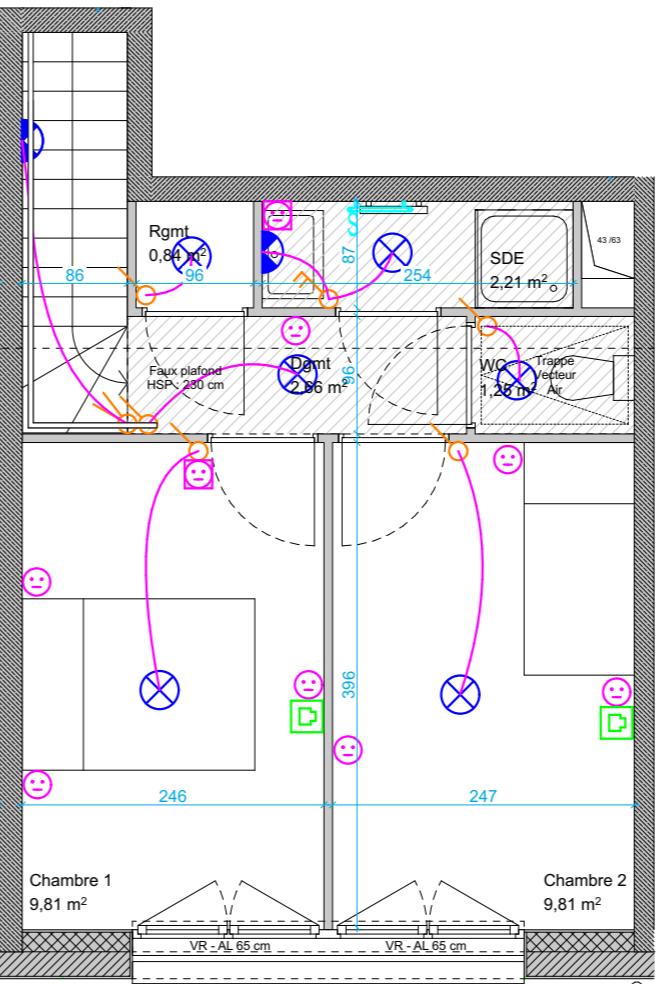


N

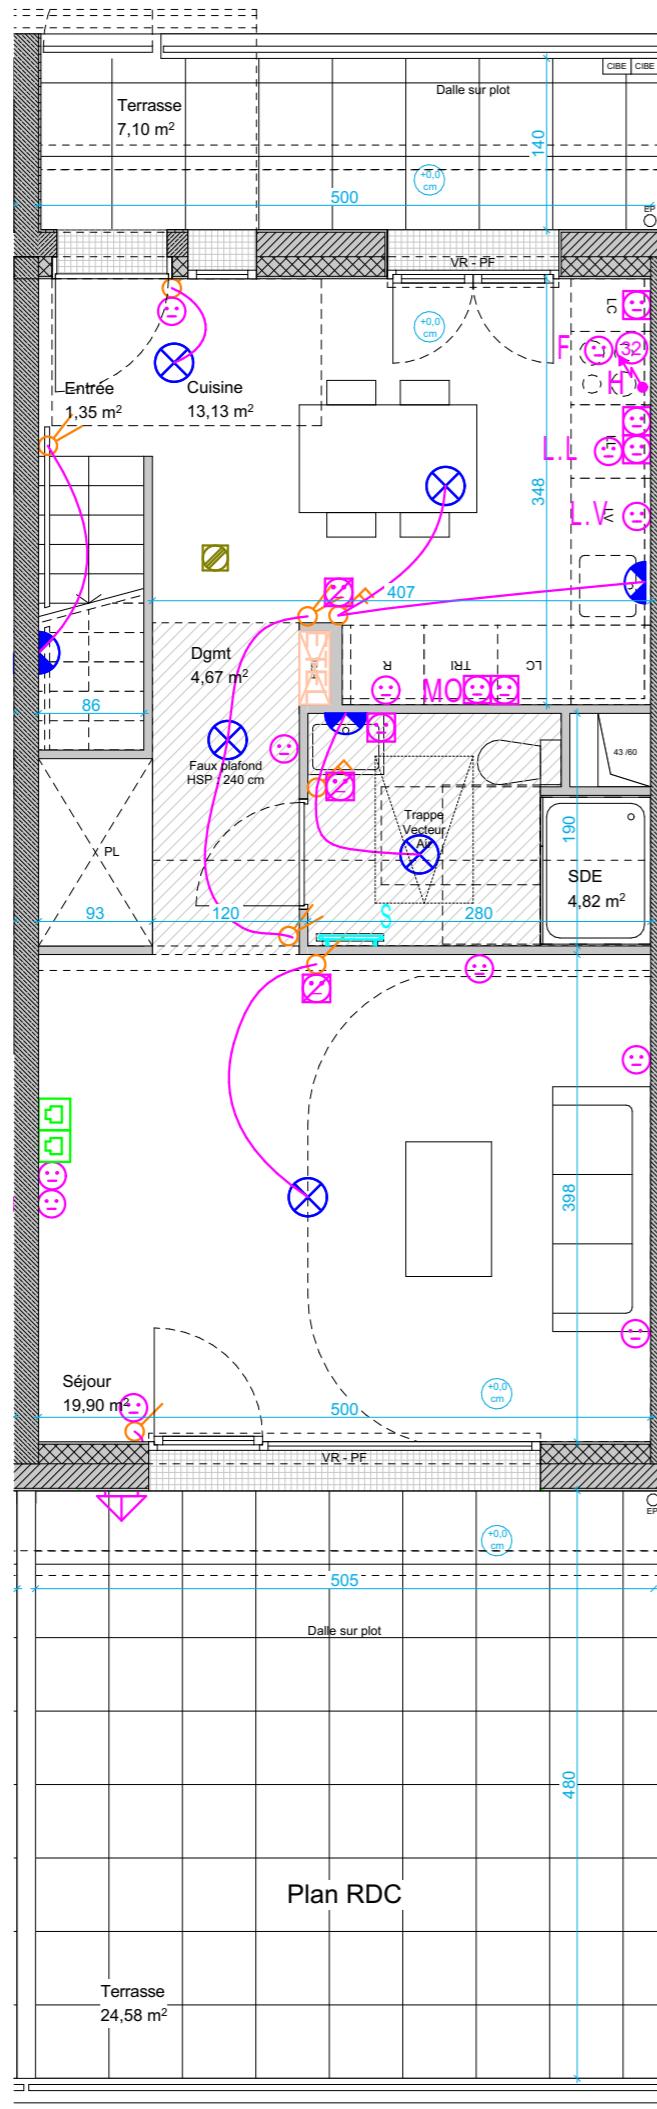

**Bouygues
Immobilier**
LA VIE COMMENCE ICI

ZAC des Linandes Cergy Pontoise (95)

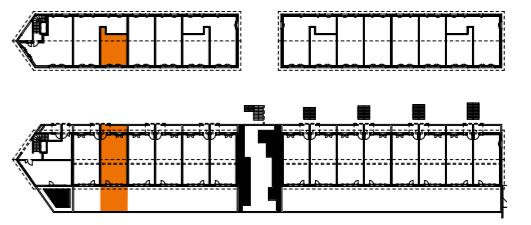

LOT M002
T3
Rez-de-chaussée

Tableau des surfaces habitables

Chambre 1	9,81
Chambre 2	9,81
Cuisine	13,13
Dgmt	2,66
Dgmt	4,67
Entrée	1,35
Rgmt	0,84
SDE	2,21
SDE	4,82
Séjour	19,90
WC	1,25
70,45 m²	
Terrasse	24,58
Terrasse	7,10
31,68 m²	

Légende

Hauterie sous plafond courante: 270 cm à RDC et 260 cm à R+1	PL
Sèche serviette	Placard (non fourni)
HSP : Hauteur sous plafond	ETEL
PT : Porte fenêtre	Faux plafond
VR : Volet roulant	Tableau électrique
AL : Allège maçonnerie	Gaine
GC : Garde corps	
EP : Descente d'eau pavillonne	
LV	
Evier (non fourni)	R
Lave vaisselle (non fourni)	LL
Cuisson (non fourni)	
Réfrigérateur (non fourni)	
Lave linge (non fourni)	