

## MONTRIOND

Construction de 31 logements collectifs  
Route de l'école

### LE KAIRN



BÂTIMENT : A

Niveaux : R+1

N°: A101


Type : T3

#### SURFACES HABITABLES

ENTREE	9,15 m <sup>2</sup>
SEJOUR/CUISINE	27,40 m <sup>2</sup>
CHAMBRE 1	11,74 m <sup>2</sup>
CHAMBRE 2	10,00 m <sup>2</sup>
WC	1,83 m <sup>2</sup>
SALLE D'EAU	3,05 m <sup>2</sup>
SALLE DE BAIN	6,69 m <sup>2</sup>
<b>TOTAL</b>	<b>69,86 m<sup>2</sup></b>

#### SURFACES EXTERIEURES

TERRASSE	11,10 m <sup>2</sup>
<b>TOTAL</b>	<b>11,10 m<sup>2</sup></b>

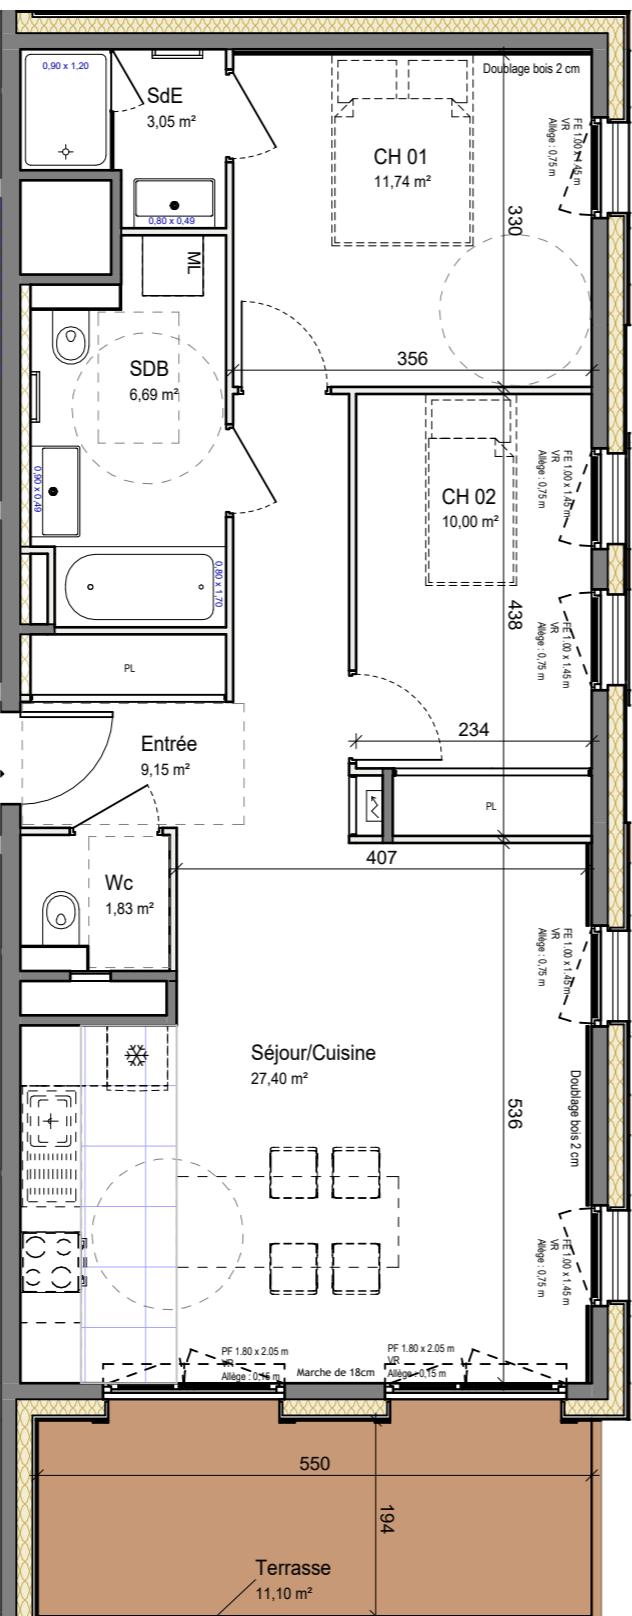

Echelle graphique (mètres)

0 1.5 3 6

1 : 75

Les cotés et les surfaces sont mentionnées à titre indicatif et sont susceptibles de variation dans les tolérances du contrat de réservation. Les gaines et les soffites sont mentionnés à titre indicatif; ils sont susceptibles de légères variations ou créations en fonction d'impératifs techniques ou administratifs. L'emplacement des éléments de cuisines et salles de bains est donné à titre indicatif. La représentation des haies et des arbres est purement symbolique et n'a pas de valeur contractuelle. Seuls les éléments décrits dans la notice de vente sont contractuels.

Plan du R+1

Plan de masse



Plan de vente du 03/06/24

SAS DARAGON ARCHITECTES