

MONTRIOND

Construction de 31 logements collectifs
Route de l'école

LE KAIRN



BÂTIMENT : B

Niveaux : R+1

N°: B101


Type : T3+

SURFACES HABITABLES

ENTREE	7,44 m ²
MODULO	6,57 m ²
CHAMBRE 1	11,54 m ²
SALLE D'EAU	3,33 m ²
CHAMBRE 2	13,64 m ²
SEJOUR/CUISINE	24,34 m ²
SALLE DE BAIN	4,71 m ²
WC	1,08 m ²
BUANDERIE	1,30 m ²
TOTAL	73,95 m²

SURFACES EXTERIEURES

TERRASSE	11,73 m ²
TOTAL	11,73 m²

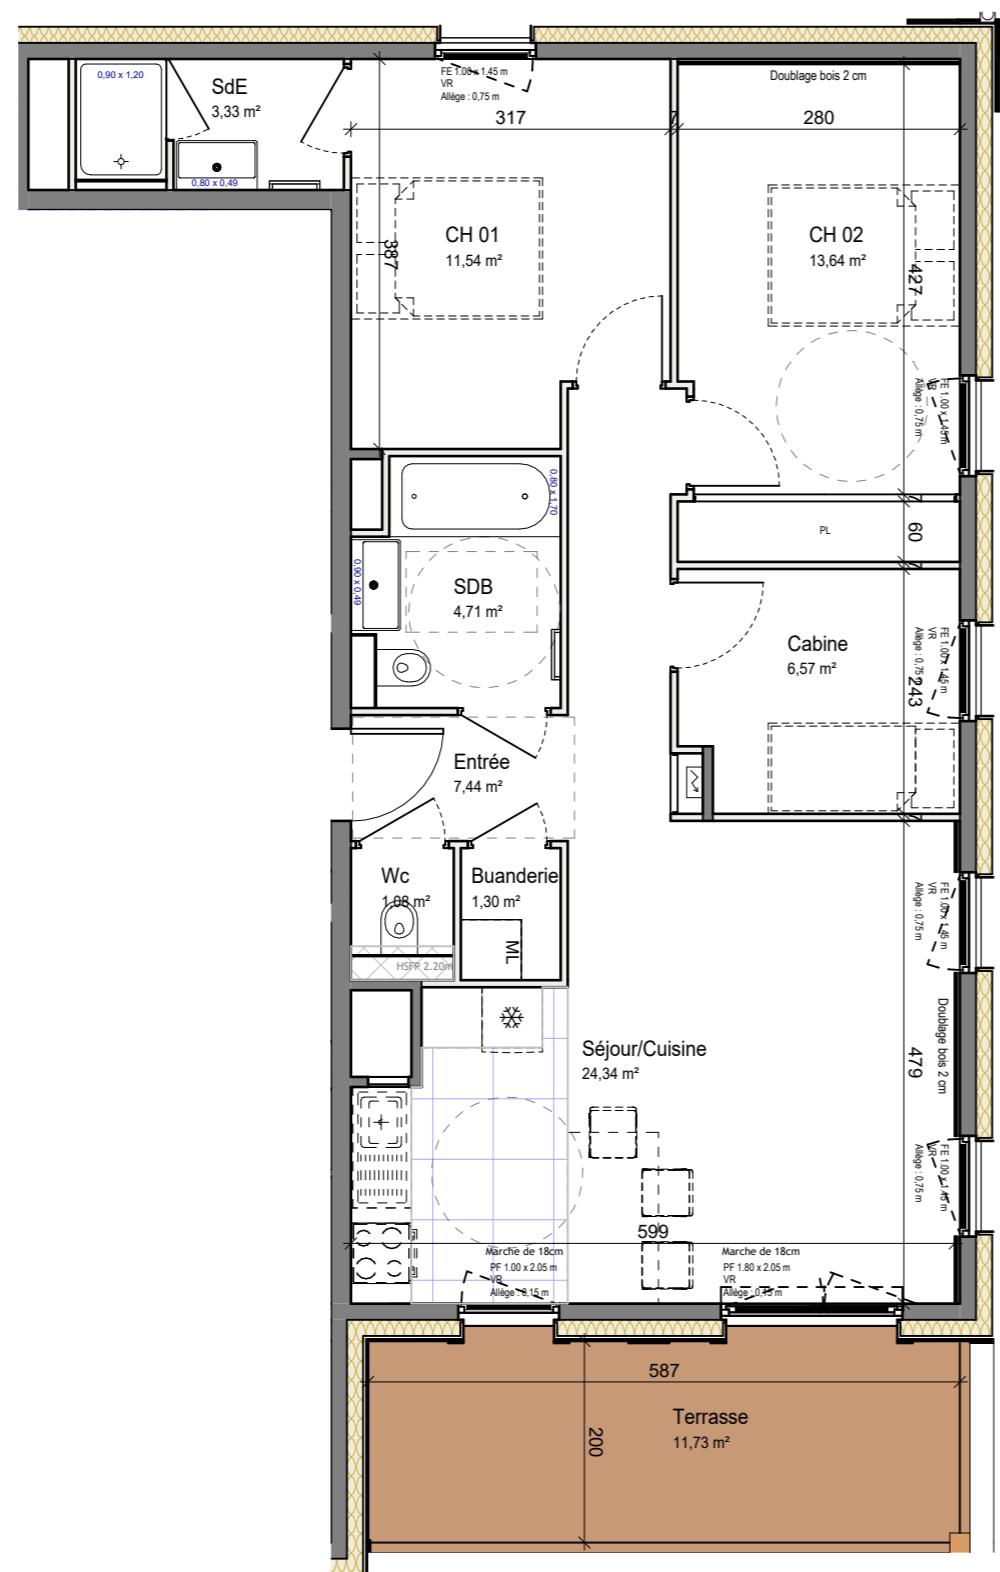

Echelle graphique (mètres)


0 1.5 3 6

1 : 75

Les cotés et les surfaces sont mentionnées à titre indicatif et sont susceptibles de variation dans les tolérances du contrat de réservation. Les gaines et les soffites sont mentionnés à titre indicatif; ils sont susceptibles de légères variations ou créations en fonction d'imperatifs techniques ou administratifs. L'emplacement des éléments de cuisines et salles de bains est donné à titre indicatif. La représentation des haies et des arbres est purement symbolique et n'a pas de valeur contractuelle. Seuls les éléments décrits dans la notice de vente sont contractuels.

Plan du R+1

Plan de masse

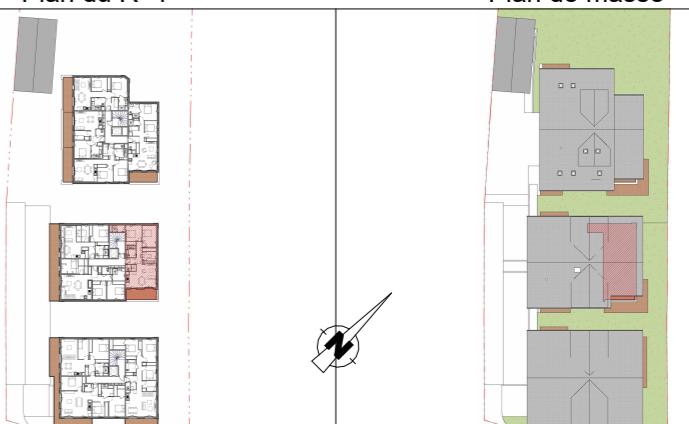

Plan de vente du 03/06/24

SAS DARAGON ARCHITECTES