


## WHITEHALL




Localisation :  
Zac du Pré de Claye  
Rue de Navarre  
77 Serris

### BATIMENT E

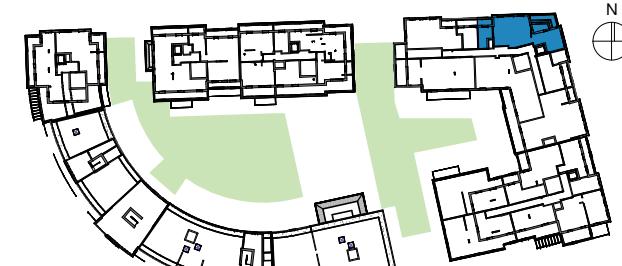

### N° E-304 4 PIÈCES 3EME ÉTAGE

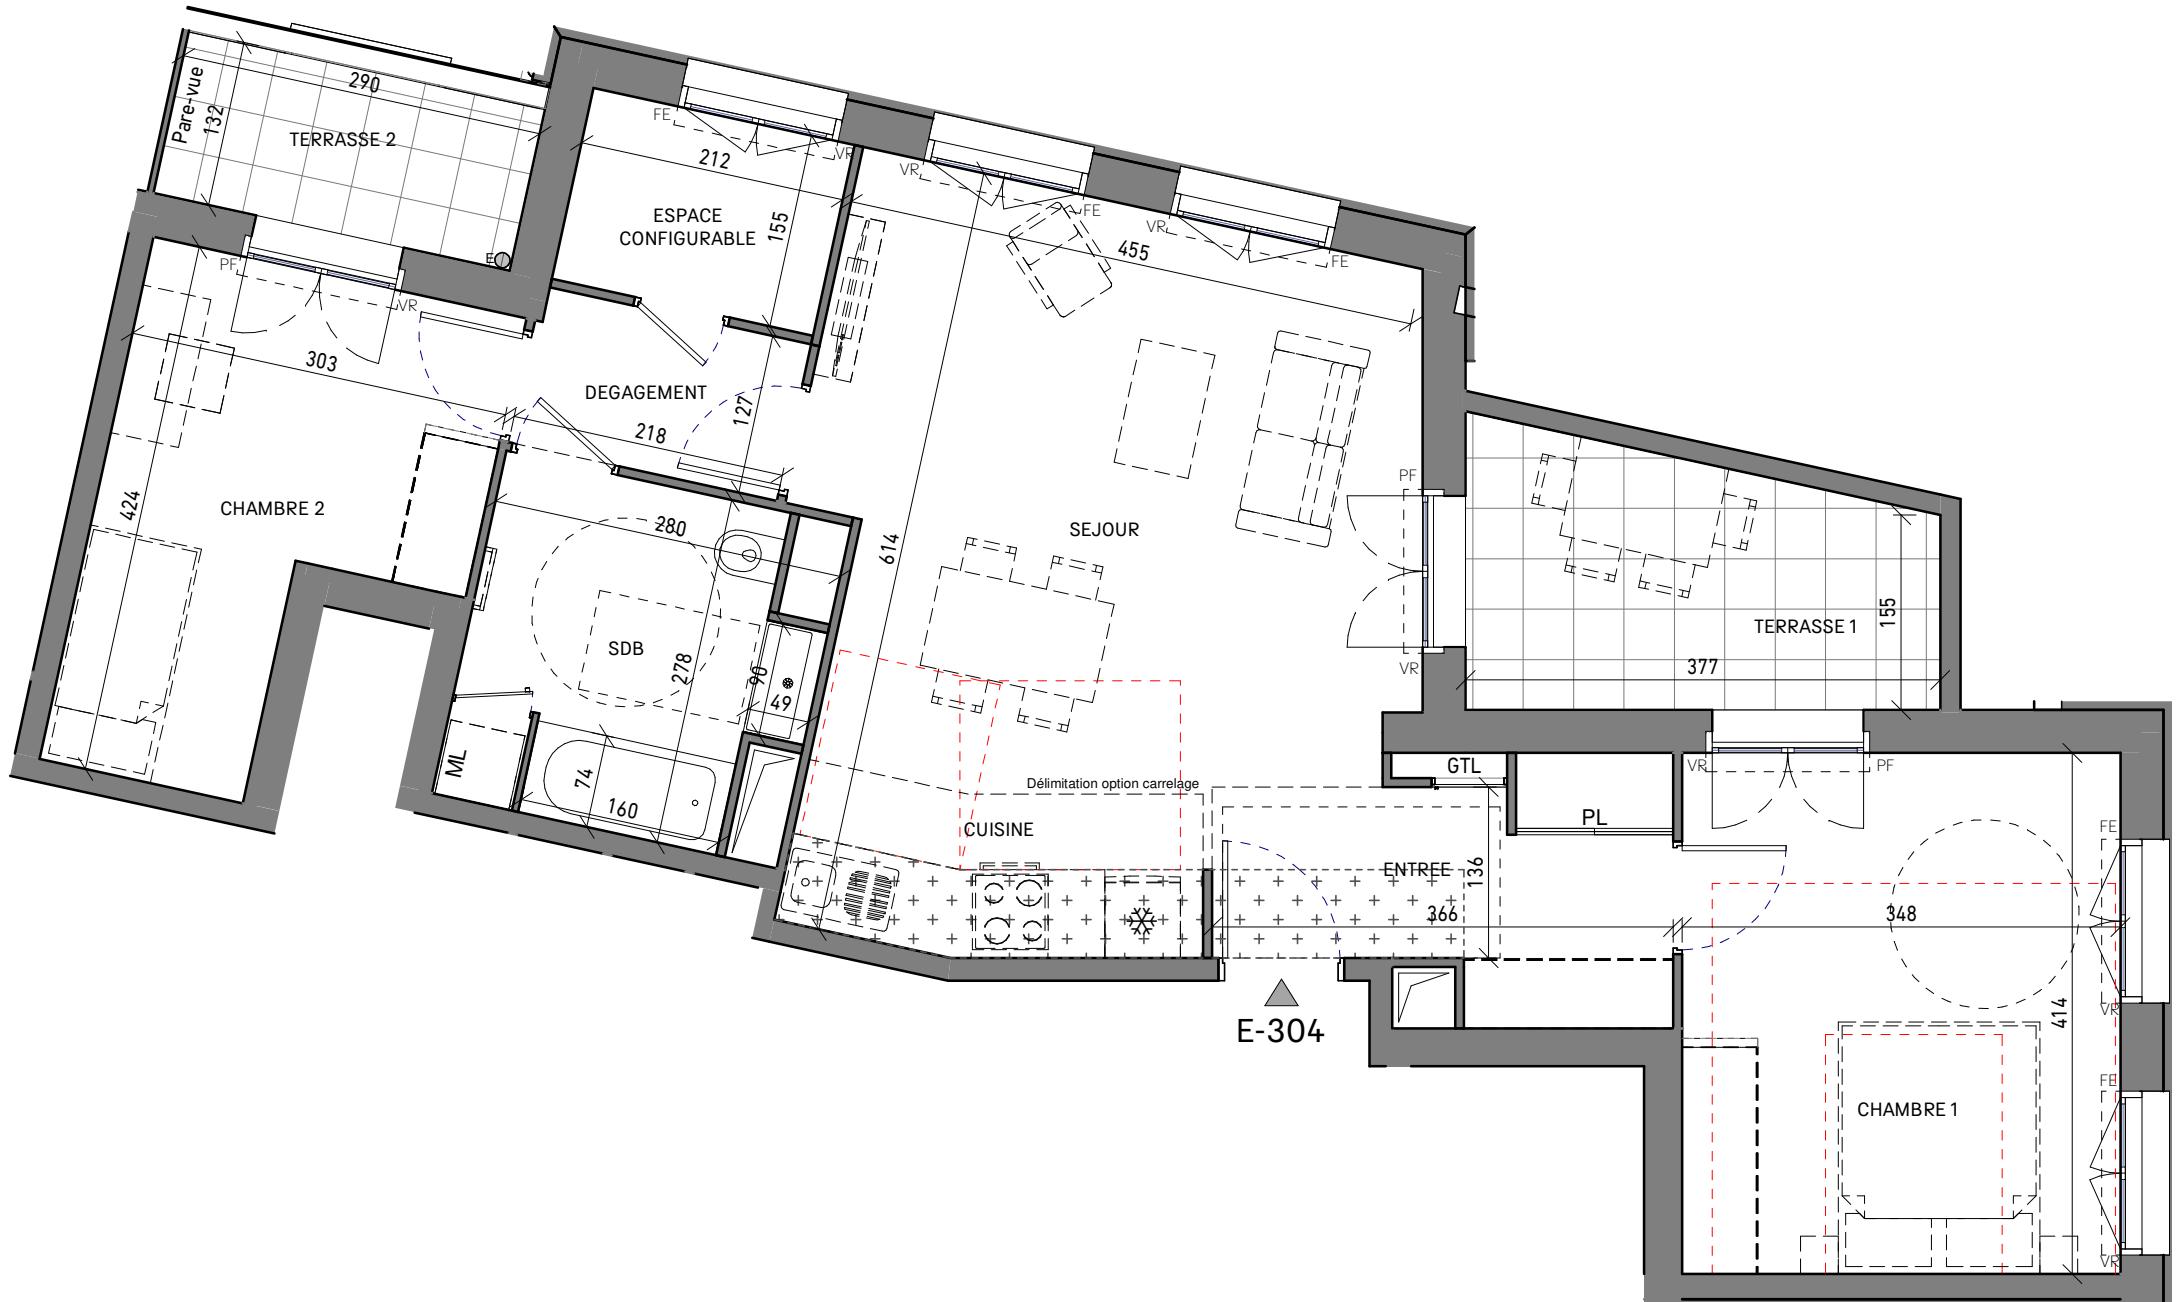

Les surfaces habitables et annexes indiquées sont approximatives. Celles des placards sont comprises dans la surface des pièces où ils se situent. Sur les plans de vente ne figurent pas nécessairement les retombées, soffites, faux plafonds, canalisations, convecteurs ou équipements. Toutefois, lorsque ces éléments sont figurés, ils le sont à titre indicatif, le positionnement de ces ouvrages étant susceptible d'évoluer en fonction des différentes études de conception et techniques des corps d'états. Des modifications sont notamment susceptibles d'être apportées à ce plan en fonction de l'étude thermique, des nécessités techniques, réglementaires ou administratives, tant en ce qui concerne les dimensions libres, les niveaux, les seuils, que les équipements et leur positionnement. Le nombre, l'emplacement et les dimensions des convecteurs sont susceptibles d'être modifiés.

#### Intérieurs

ENTREE	6.20 m <sup>2</sup>
SEJOUR	21.65 m <sup>2</sup>
CUISINE	4.29 m <sup>2</sup>
DEGAGEMENT	2.77 m <sup>2</sup>
CHAMBRE 1	14.35 m <sup>2</sup>
CHAMBRE 2	10.09 m <sup>2</sup>
ESPACE CONFIGURABLE	3.29 m <sup>2</sup>
SDB	7.22 m <sup>2</sup>

PL : Placard  
Rgt : Rangement  
ML : Machine à laver  
GTL : Gaine technique logement  
R : Réfrigérateur  
F : Fenêtre  
PF : Porte fenêtre  
VR : Volet roulant  
FF : Partie fixe  
GC : Garde-corps  
Soffite  
Équipement en option  
Colonne  
RP : Retombée poutre  
Emprise PMR

69.86 m<sup>2</sup>

#### Extérieurs

TERRASSE 1	7.38 m <sup>2</sup>
TERRASSE 2	3.74 m <sup>2</sup>

L'implantation électrique sera ajoutée ultérieurement.

### PLAN PROVISOIRE ET SURFACES INDICATIVES