


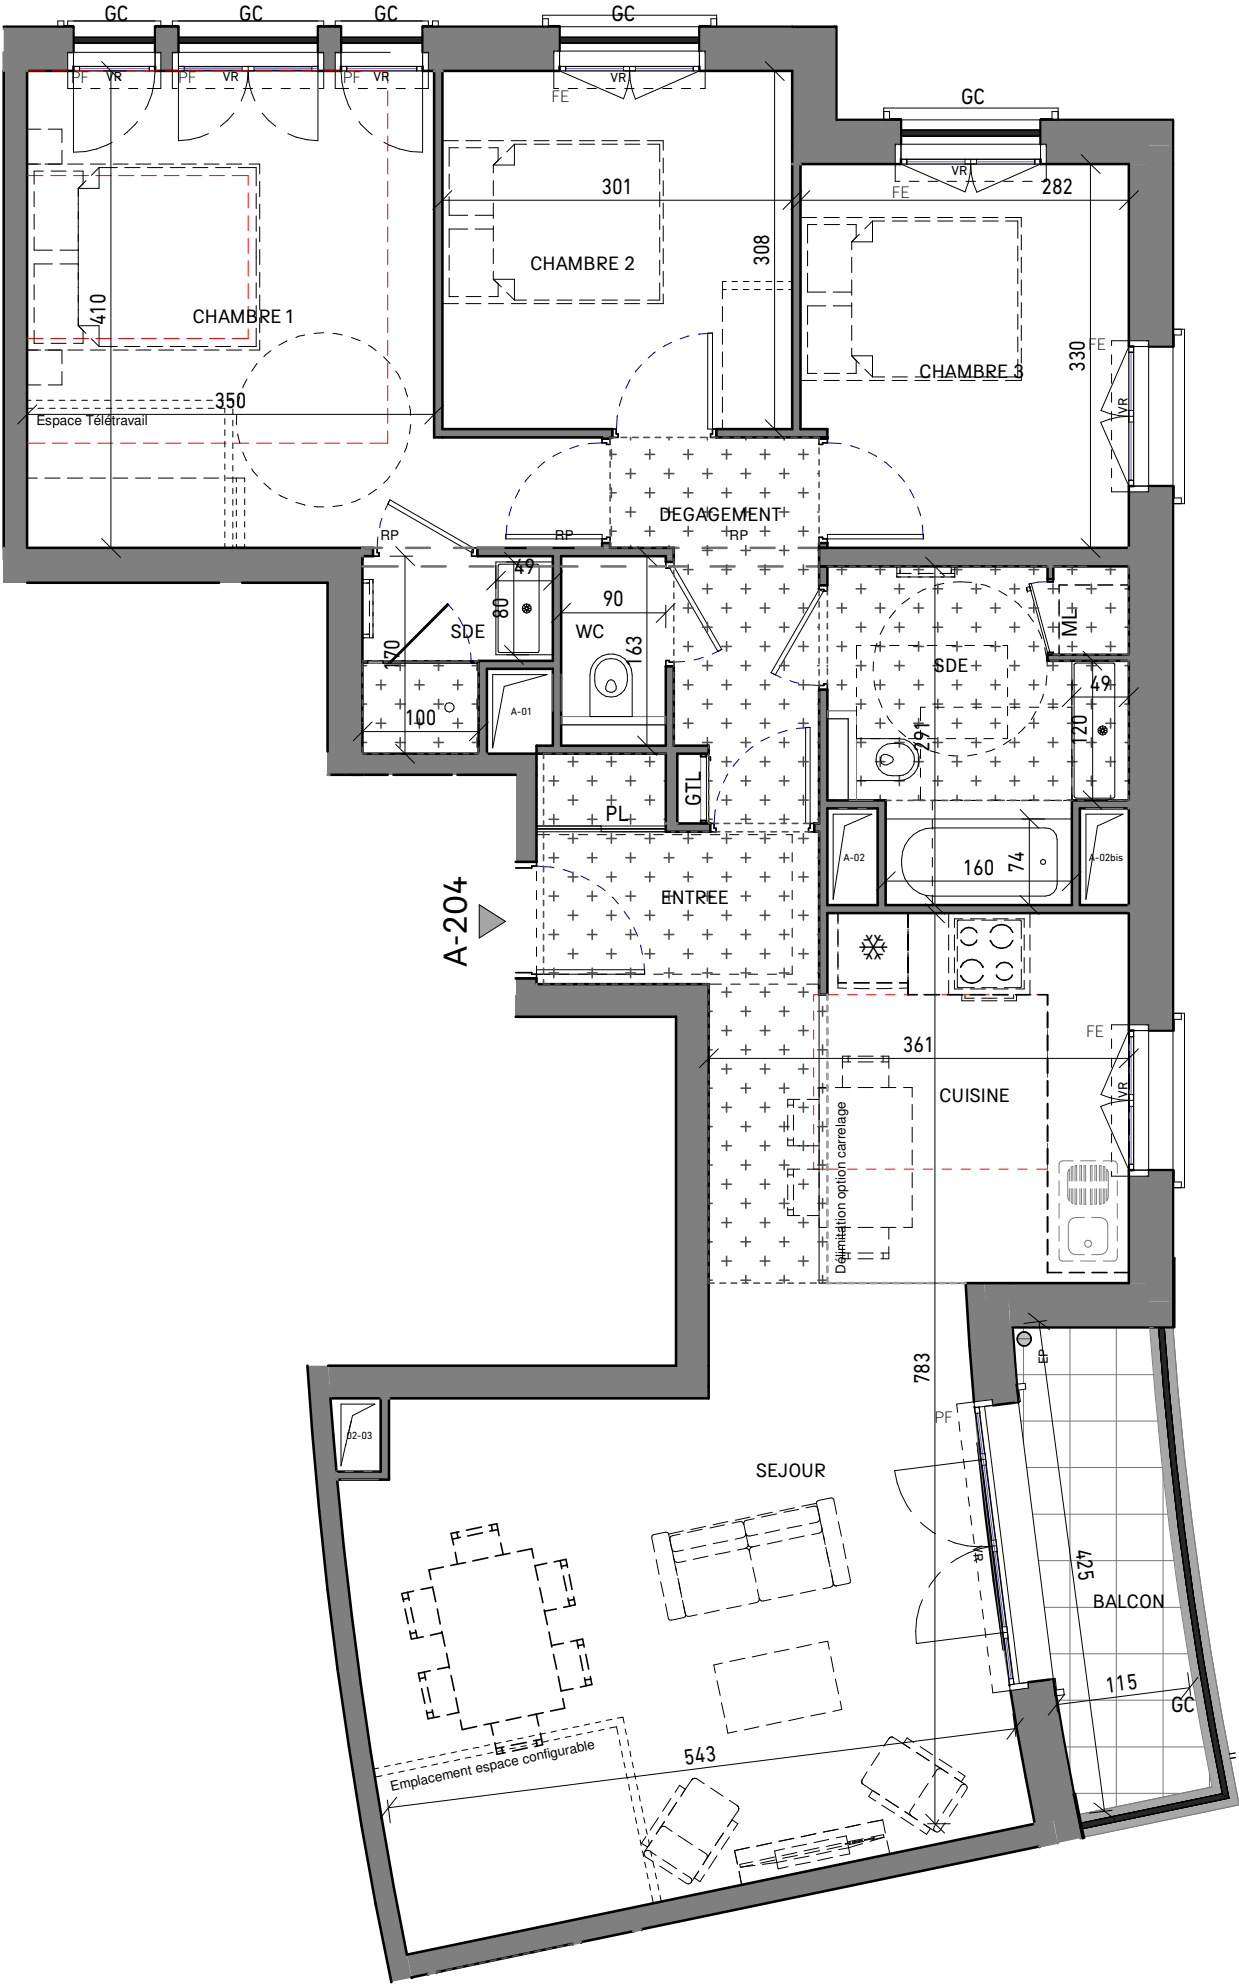

Les surfaces habitables et annexes indiquées sont approximatives. Celles des placards sont comprises dans la surface des pièces où ils se situent. Sur les plans de vente ene figurent pas nécessairement les retombées, soffites, faux plafonds, canalisations, convecteurs ou équipements. Toutefois, lorsque ces éléments sont figurés, ils le sont à titre indicatif, le positionnement de ces ouvrages étant susceptible d'évoluer en fonction des différentes études de conception et techniques des corps d'états. Des modifications sont notamment susceptibles d'être apportées à ce plan en fonction de l'étude thermique, des nécessités techniques, réglementaires ou administratives, tant en ce qui concerne les dimensions libres, les niveaux, les seuils, que les équipements et leur positionnement. Le nombre, l'emplacement et les dimensions des convecteurs sont susceptibles d'être mdiifiés.



N

HSP : 2,70m (sauf sous soffite)

Bouygues Immobilier

LA VIE COMMENCE ICI

WHITEHALL

BATIMENT A

Localisation :  
Zac du Pré de Claye  
Rue de Navarre  
77 Serris

N° A-204 4 PIECES

2ÈME ÉTAGE

Intérieurs		<div>PL : Placard Rgt : Rangement ML : Machine à laver GTL : Gaine technique logement R : Réfrigérateur F : Fenêtre PF : Porte fenêtre VR : Volet roulant FF : Partie fixe GC : Garde-corps</div> <div><div>Soffite</div><div>Équipement en option</div><div>Colonne</div><div>RP : Retombée poutre</div><div>Emprise PMR</div></div>
ENTREE	3.93 m²	
SEJOUR	27.84 m²	
CUISINE	8.42 m²	
DEGAGEMENT	4.47 m²	
CHAMBRE 1	15.68 m²	
CHAMBRE 2	9.23 m²	
CHAMBRE 3	9.08 m²	
SDE	2.27 m²	
WC	1.47 m²	
Extérieurs		
BALCON	4.83 m²	
L'implantation électrique sera ajoutée ultérieurement.		
SURFACES INDICATIVES		
JUILLET 2024	INDICE N	