



PLAN DE VENTE SERIE NOTAIRE

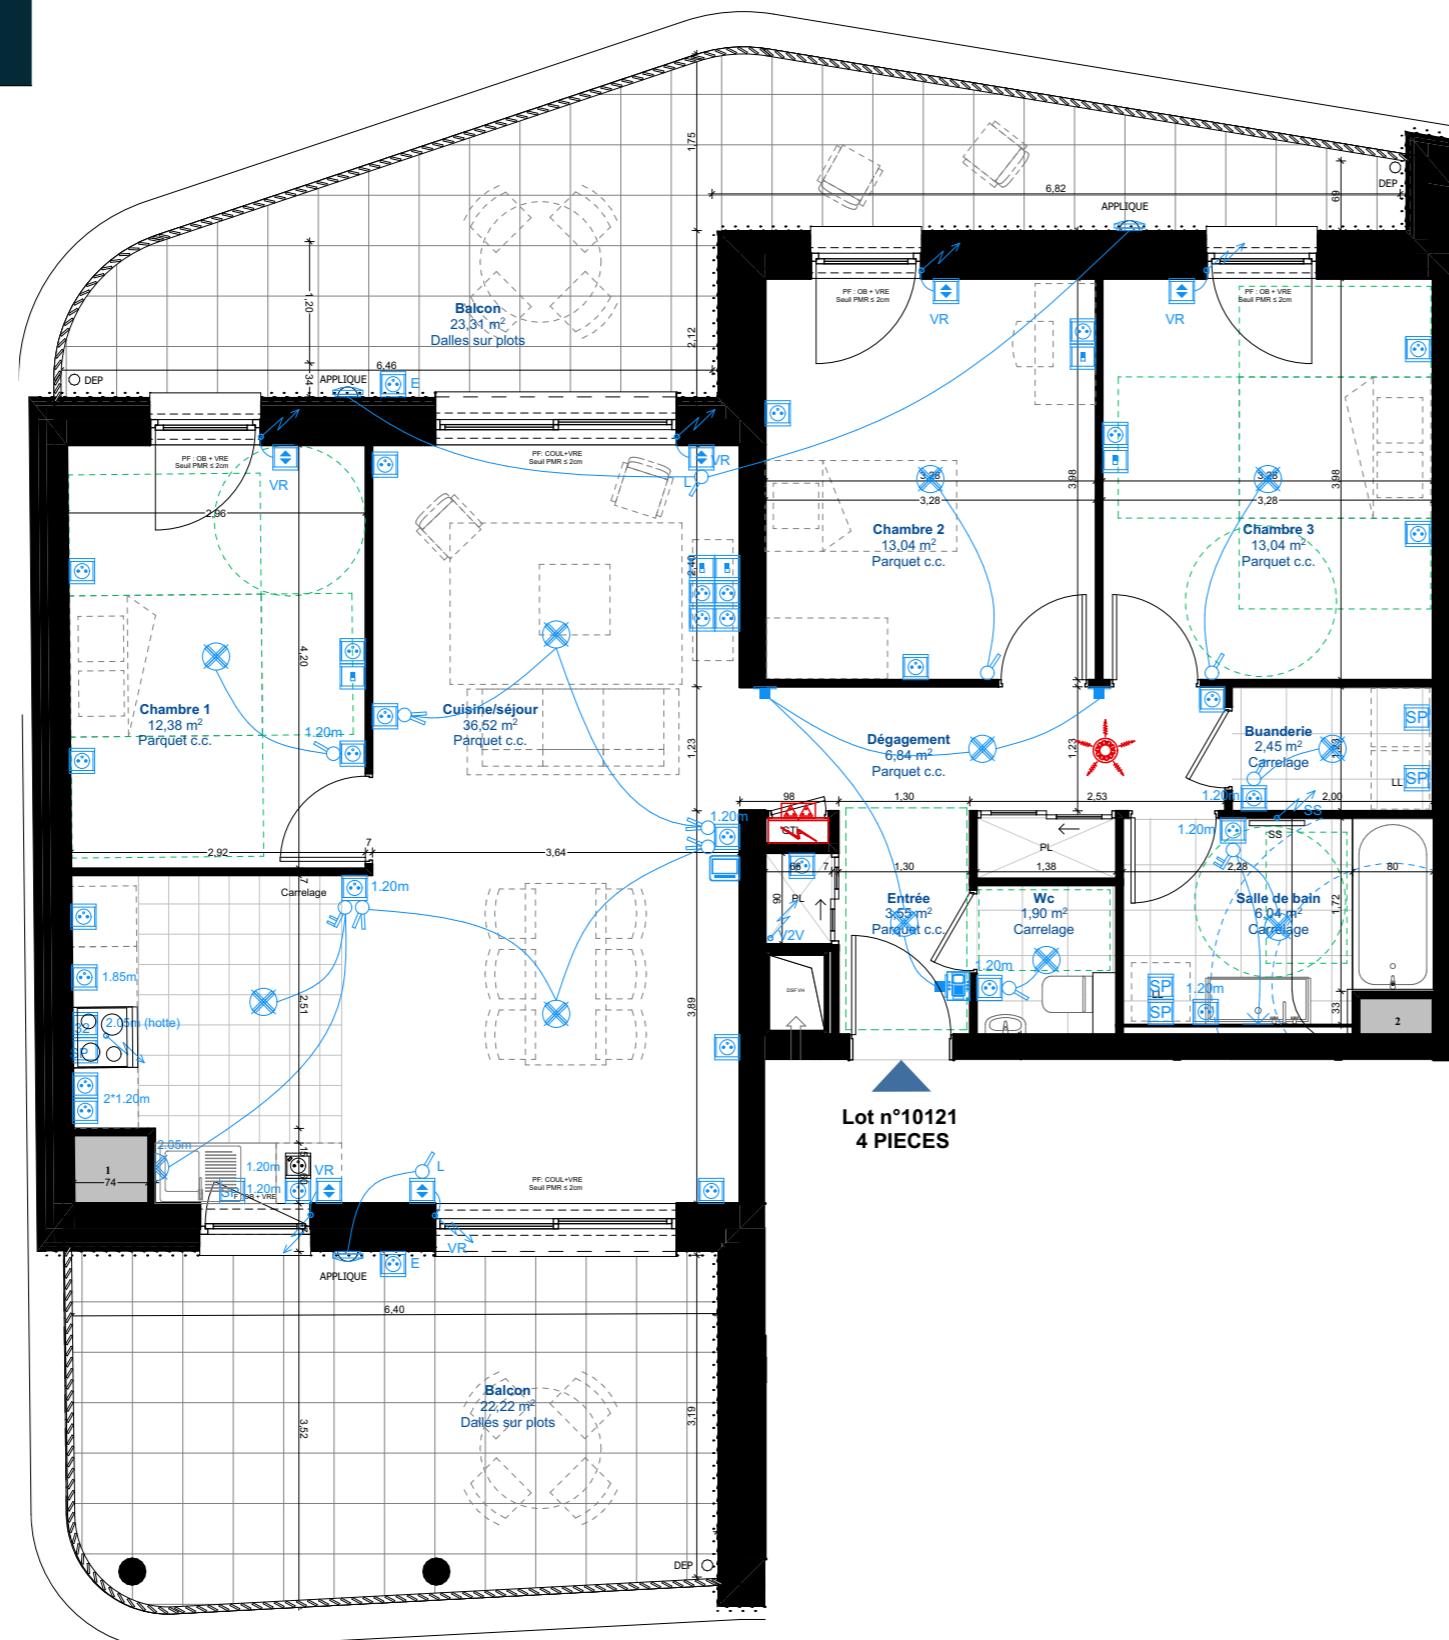

REPERAGE

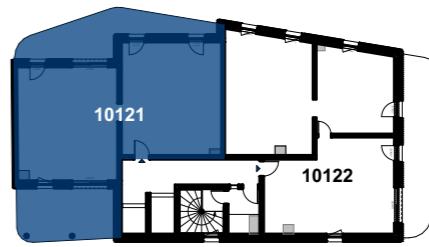

**RESIDENCE LES MARQUISES
BATIMENT D1**
Rue du Rhône
68300 SAINT-LOUIS

N° Appartement :	Type :	Niveau :
10121	4 PIECES	12ème ETAGE
Indice :		I
Date :		05/11/2024

TABLEAU DE SURFACES

Surface habitable

Dégagement	6,84
Entrée	3,54
Cuisine/séjour	36,51
Chambre 1	12,35
Chambre 2	13,04
Chambre 3	13,04
Buanderie	2,45
Salle de bain	6,04
Wc	1,90
	95,71 m ²


Surface annexe

Balcon	23,31
Balcon	21,32
	44,63 m ²

LEGENDE

- Interrupteur simple avec voyant lumineux
- Pt de centre DCL avec ampoule
- Interrupteur simple allumage
- Interrupteur double allumage
- Interrupteur va et vient
- Interrupteur volet roulant
- Interrupteur centralisé volet roulant
- Bouton poussoir
- Bouton poussoir sonnette
- Détecteur de présence (180°/360°)
- Thermostat d'ambiance
- Coffret électrique + 2 prises
- Alimentation en attente
- Détecteur avertisseur autonome de fumée
- Prise de courant 2P+T16A
- Prise à 1.2m de ht
- Prise à 1.2m de ht avec prise USB
- Prise de courant Etanche
- Prise de courant spécialisée
- Prise de courant 32A
- Prise télévision
- Prise RJ45
- LL Lave-Linge
- F Fenêtre
- PF Porte-Fenêtre
- OB Ouverture Oscillo-battante
- AVF Allège vitrée fixe
- COUL Châssis coulissant
- VRE Volet Roulant Électrique
- GTL Gaine technique Logement
- TdV Trappe de Visite
- DEP Descente Eau Pluviale

SITUATION

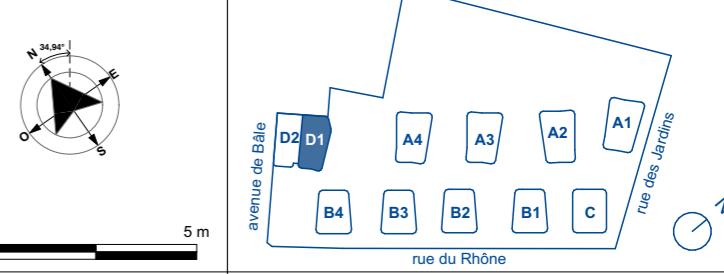

NOTA : le présent document exprime la figure et les dispositions générales de l'appartement. Les cotes et les superficies sont données sous réserves des impératifs techniques de construction et des tolérances d'exécution. De légères modifications pourront être apportées. Les retombées des poutres, soffites, faux-plafonds, canalisations, trappes de visite sur gaines techniques, barbacanes et descentes EP ne sont pas systématiquement figurés. Les équipements électroménagers indiquent la position de passage des fluides mais ne sont pas fournis. Les surfaces de placards sont incluses dans les pièces attenantes. L'épaisseur des isolants sera déterminée par l'étude technique d'exécution, de ce fait les mentions sur ce plan sont indicatives.