



### Le jardin des Carmes

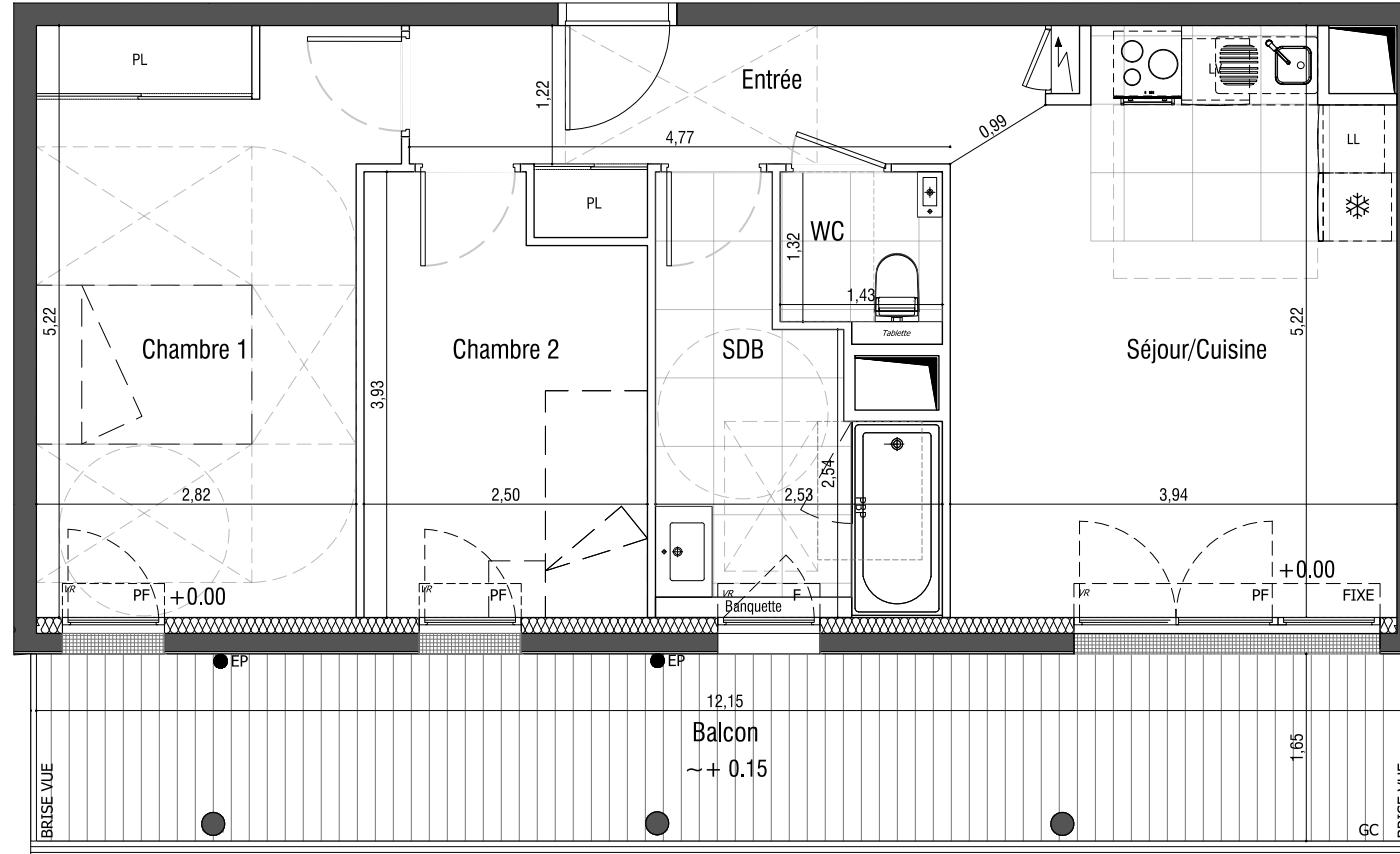

0 1 2 3

Plan provisoire établi préalablement aux études techniques. Des changements d'aménagement peuvent intervenir durant l'avancement des études.

Les surfaces habitables et annexes indiquées sont approximatives. Celles des placards sont comprises dans la surface des pièces où ils se situent. Sur les plans de vente ne figurent pas nécessairement les retombées, soffites, faux plafonds, canalisations, convecteurs ou équipements. Toutefois, lorsque ces éléments sont figurés, ils le sont à titre indicatif, le positionnement définitif de ces ouvrages étant susceptibles d'évoluer en fonction des différentes études de conception et technique des corps d'états, notamment des modifications sont susceptibles d'être apportées à ce plan en fonction de l'étude thermique, des nécessités techniques, réglementaires ou administratives, tant en ce qui concerne les dimensions libres, les niveaux, les seuils, que les équipements et leur positionnement. Le nombre, l'emplacement et les dimensions des différents équipements sont susceptibles d'être modifiés.

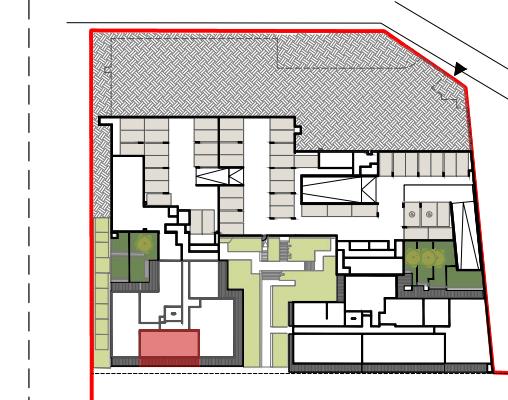

Localisation :  
15, rue de Boufflers  
78100 SAINT-GERMAIN-EN-LAYE

### Bâtiment D

### D24 - T3 - N2

#### Intérieurs :

Séjour/Cuisine	19.80 m <sup>2</sup>	PF	Porte-fenêtre
Chambre 1	15.20 m <sup>2</sup>	F	Fenêtre sur allège
Chambre 2	9.10 m <sup>2</sup>	GC	Garde-corps
Entrée	6.50 m <sup>2</sup>	VR	Volet roulant
SDB	7.20 m <sup>2</sup>	PV	Porte vitrée
WC	1.90 m <sup>2</sup>	PL	Placard

**59.70 m<sup>2</sup>**

#### Extérieurs :

Balcon	19.90 m <sup>2</sup>	EP	Eau pluviale
--------	----------------------	----	--------------

BPB	Pare-bain pivotant
LL	Emplacement lave-linge
LV	Emplacement lave-vaisselle
SO	Emplacement Cuisson
SR	Emplacement Réfrigérateur
EV	Emplacement Evier
SPF	Soffites et faux-plafond
EP	Eau pluviale
R	Radiateur
SS	Sèche-serviette
RP	Robinet de puisage