




Le jardin des Carmes




Localisation :

15, rue de Boufflers
78100 SAINT-GERMAIN-EN-LAYE

Bâtiment D

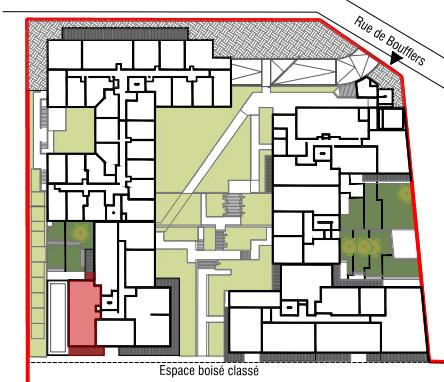

D45 - T3 - N4

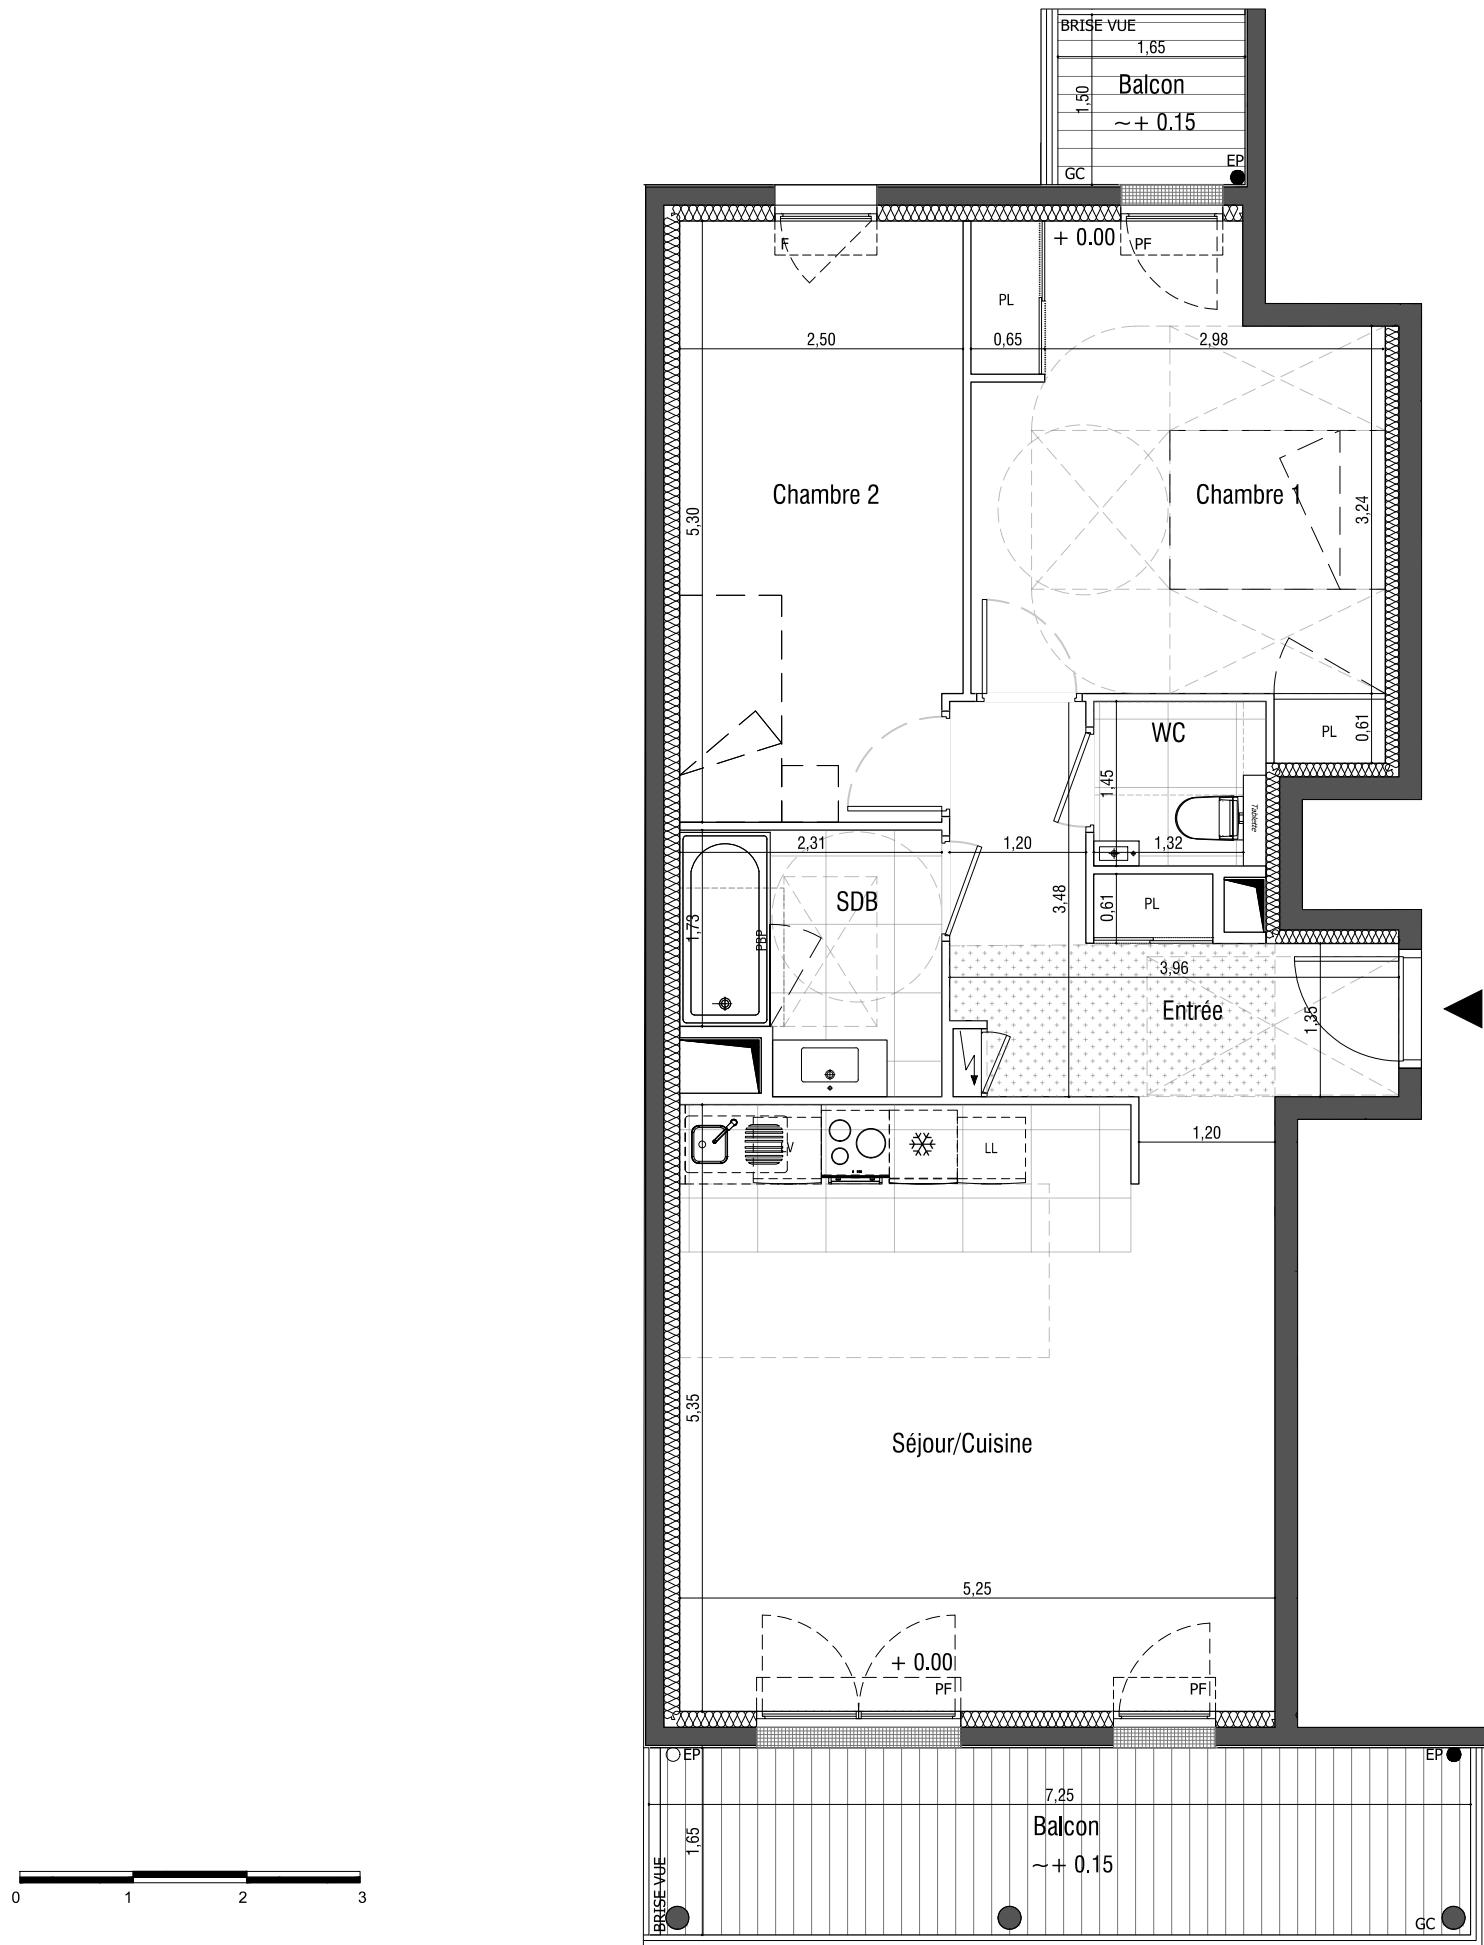

Intérieurs :

Séjour/Cuisine	28.10 m ²
Chambre 1	14.60 m ²
Chambre 2	13.00 m ²
Entrée	8.30 m ²
SDB	4.90 m ²
WC	2.00 m ²

70.90 m²

Extérieurs :

Balcon	2.50 m ²
Terrasse	11.60 m ²

PF	Porte-fenêtre
F	Fenêtre sur allège
GC	Garde-corps
VR	Volet roulant
PV	Porte vitrée
PL	Placard
PDP	Paroi de douche pivotante
PBP	Pare-bain pivotant
LL	Emplacement lave-linge
LV	Emplacement lave-vaisselle
CO	Emplacement Cuisson
RÉ	Emplacement Réfrigérateur
EV	Emplacement Evier
SP	Soffites et faux-plafond
EP	Eau pluviale
RA	Radiateur
SS	Sèche-serviette
RP	Robinet de puisage

Plan provisoire établi préalablement aux études techniques. Des changements d'aménagement peuvent intervenir durant l'avancement des études.

Les surfaces habitables et annexes indiquées sont approximatives. Celles des placards sont comprises dans la surface des pièces où ils se situent. Sur les plans de vente ne figurent pas nécessairement les retombées, soffites, faux plafonds, canalisations, convecteurs ou équipements. Toutefois, lorsque ces éléments sont figurés, ils le sont à titre indicatif, le positionnement définitif de ces ouvrages étant susceptibles d'évoluer en fonction des différentes études de conception et technique des corps d'états, notamment des modifications sont susceptibles d'être apportées à ce plan en fonction de l'étude thermique, des nécessités techniques, réglementaires ou administratives, tant en ce qui concerne les dimensions libres, les niveaux, les seuils, que les équipements et leur positionnement. Le nombre, l'emplacement et les dimensions des différents équipements sont susceptibles d'être modifiés.