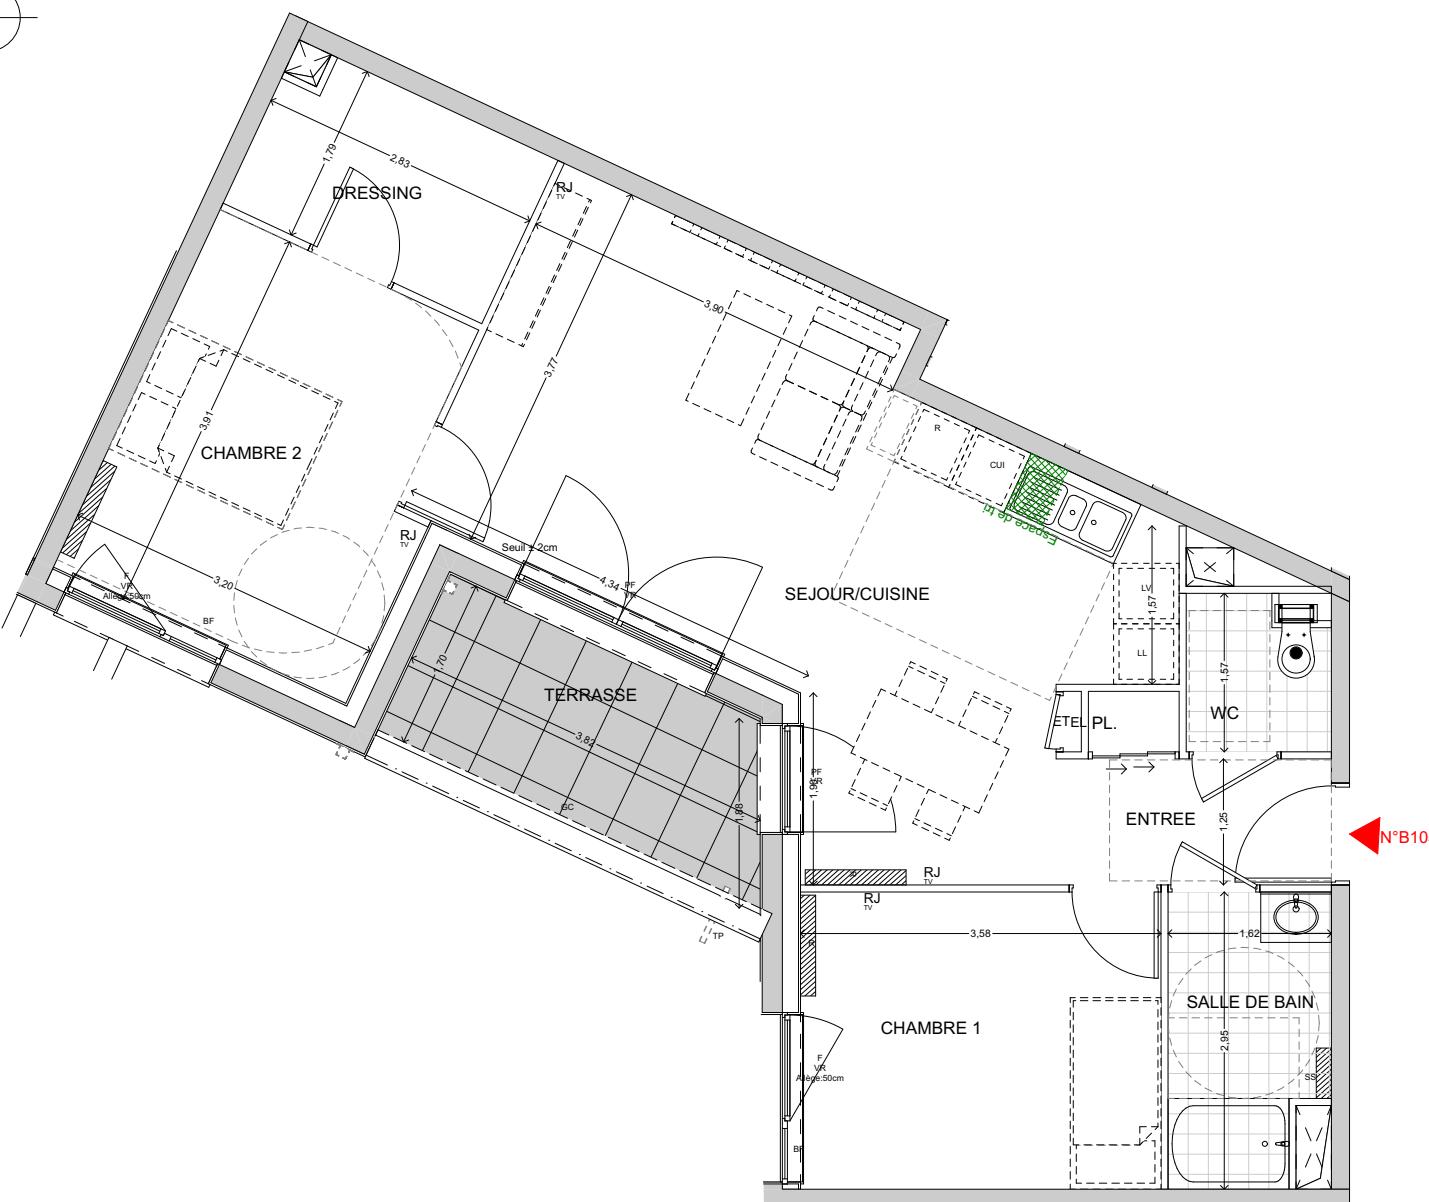

BAT B
 Appartement de 3 pièces
PLAN LOT B105_R+1


CHAMBRE 1	10,54
CHAMBRE 2	11,78
DRESSING	4,88
ENTREE	3,41
PL.	0,54
SALLE DE BAIN	4,40
SEJOUR/CUISINE	28,22
WC	2,06
TOTAL SURFACE HABITABLE	65,83 m²
TERRASSE	6,45
SURFACE TOTALE	72,28m²

LEGENDE :	TP : Trop plein
VR : Volet Roulant	PL : Placard
PF : Porte Fenêtre	CUI : Cuisson
F : Fenêtre	R : Réfrigérateur
BF : Baie Fixe	LV : Lave Vaisselle
RP : Robinet de Puisage	LL : Lave Linge
GC : Garde Corps	ETEL : Espace Tech. Elec. Logement
PV : Pare Vue H =190cm	RJ _{TV} : Prise RJ pour Télévision séjour
Soffite : Faux Plafond	R : Radiateur
Caniveaux :	SS : Séche serviette
Hauteur sous plafond des pièces principales sauf mention particulière : 2,50m env.	
0	0,5
1	Date : 28/03/2024
	Indice : 0

DES MODIFICATIONS SONT SUSCEPTIBLES D'ETRE APORTEES A CE PLAN EN FONCTION DES NECESSITES TECHNIQUES OU REGLEMENTAIRES DE LA REALISATION, TANT EN CE QUI CONCERNE LES DIMENSIONS LIBRES, QUE L'EQUIPEMENT, LES SURFACES, LES HAUTEURS SOUS PLAFOND AINSI QUE LES HAUTEURS DE SEUILS OU D'ALLEGES INDIQUEES SONT APPROXIMATIVES. LES RETOMBES, SOFFITES, FAUX-PLAFONDS, TRAPPES DE VISITE, ainsi que l'emplacement des descentes d'eaux pluviales, des equipements sanitaires ne sont pas tous figurees ou le sont a titre indicatif. Les equipements sanitaires figurant en pointilles sur ce plan ne sont representes qu'a titre indicatif.