



BAT	APPT	TYPE	ETAGE
A	A502	T5	R+5

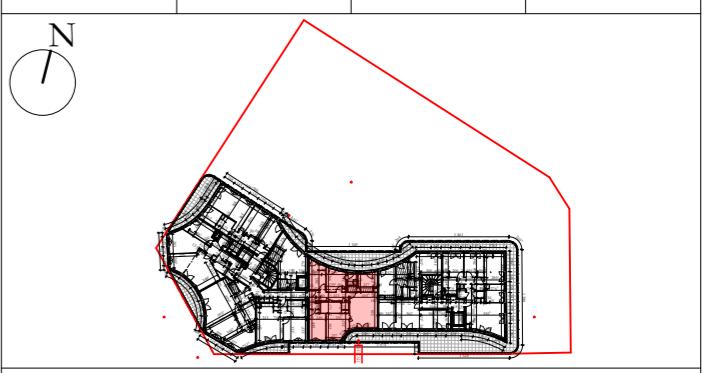


TABLEAU DES SURFACES (en m²)

A502 SHAB


séjour-cuisine	29,10
chambre 1	12,23
chambre 2	10,27
chambre 3	9,49
chambre 4	9,45
entrée-dégagement	9,41
salle de bain	5,11
salle d'eau	2,07
cellier	1,34
WC	1,26
	89,73 m²

A502 annexes

terrasse 1	22,82
terrasse 2	7,40
	30,22 m²

A502 SHAB et annexes

119.95 m²
0 1 2 4 m

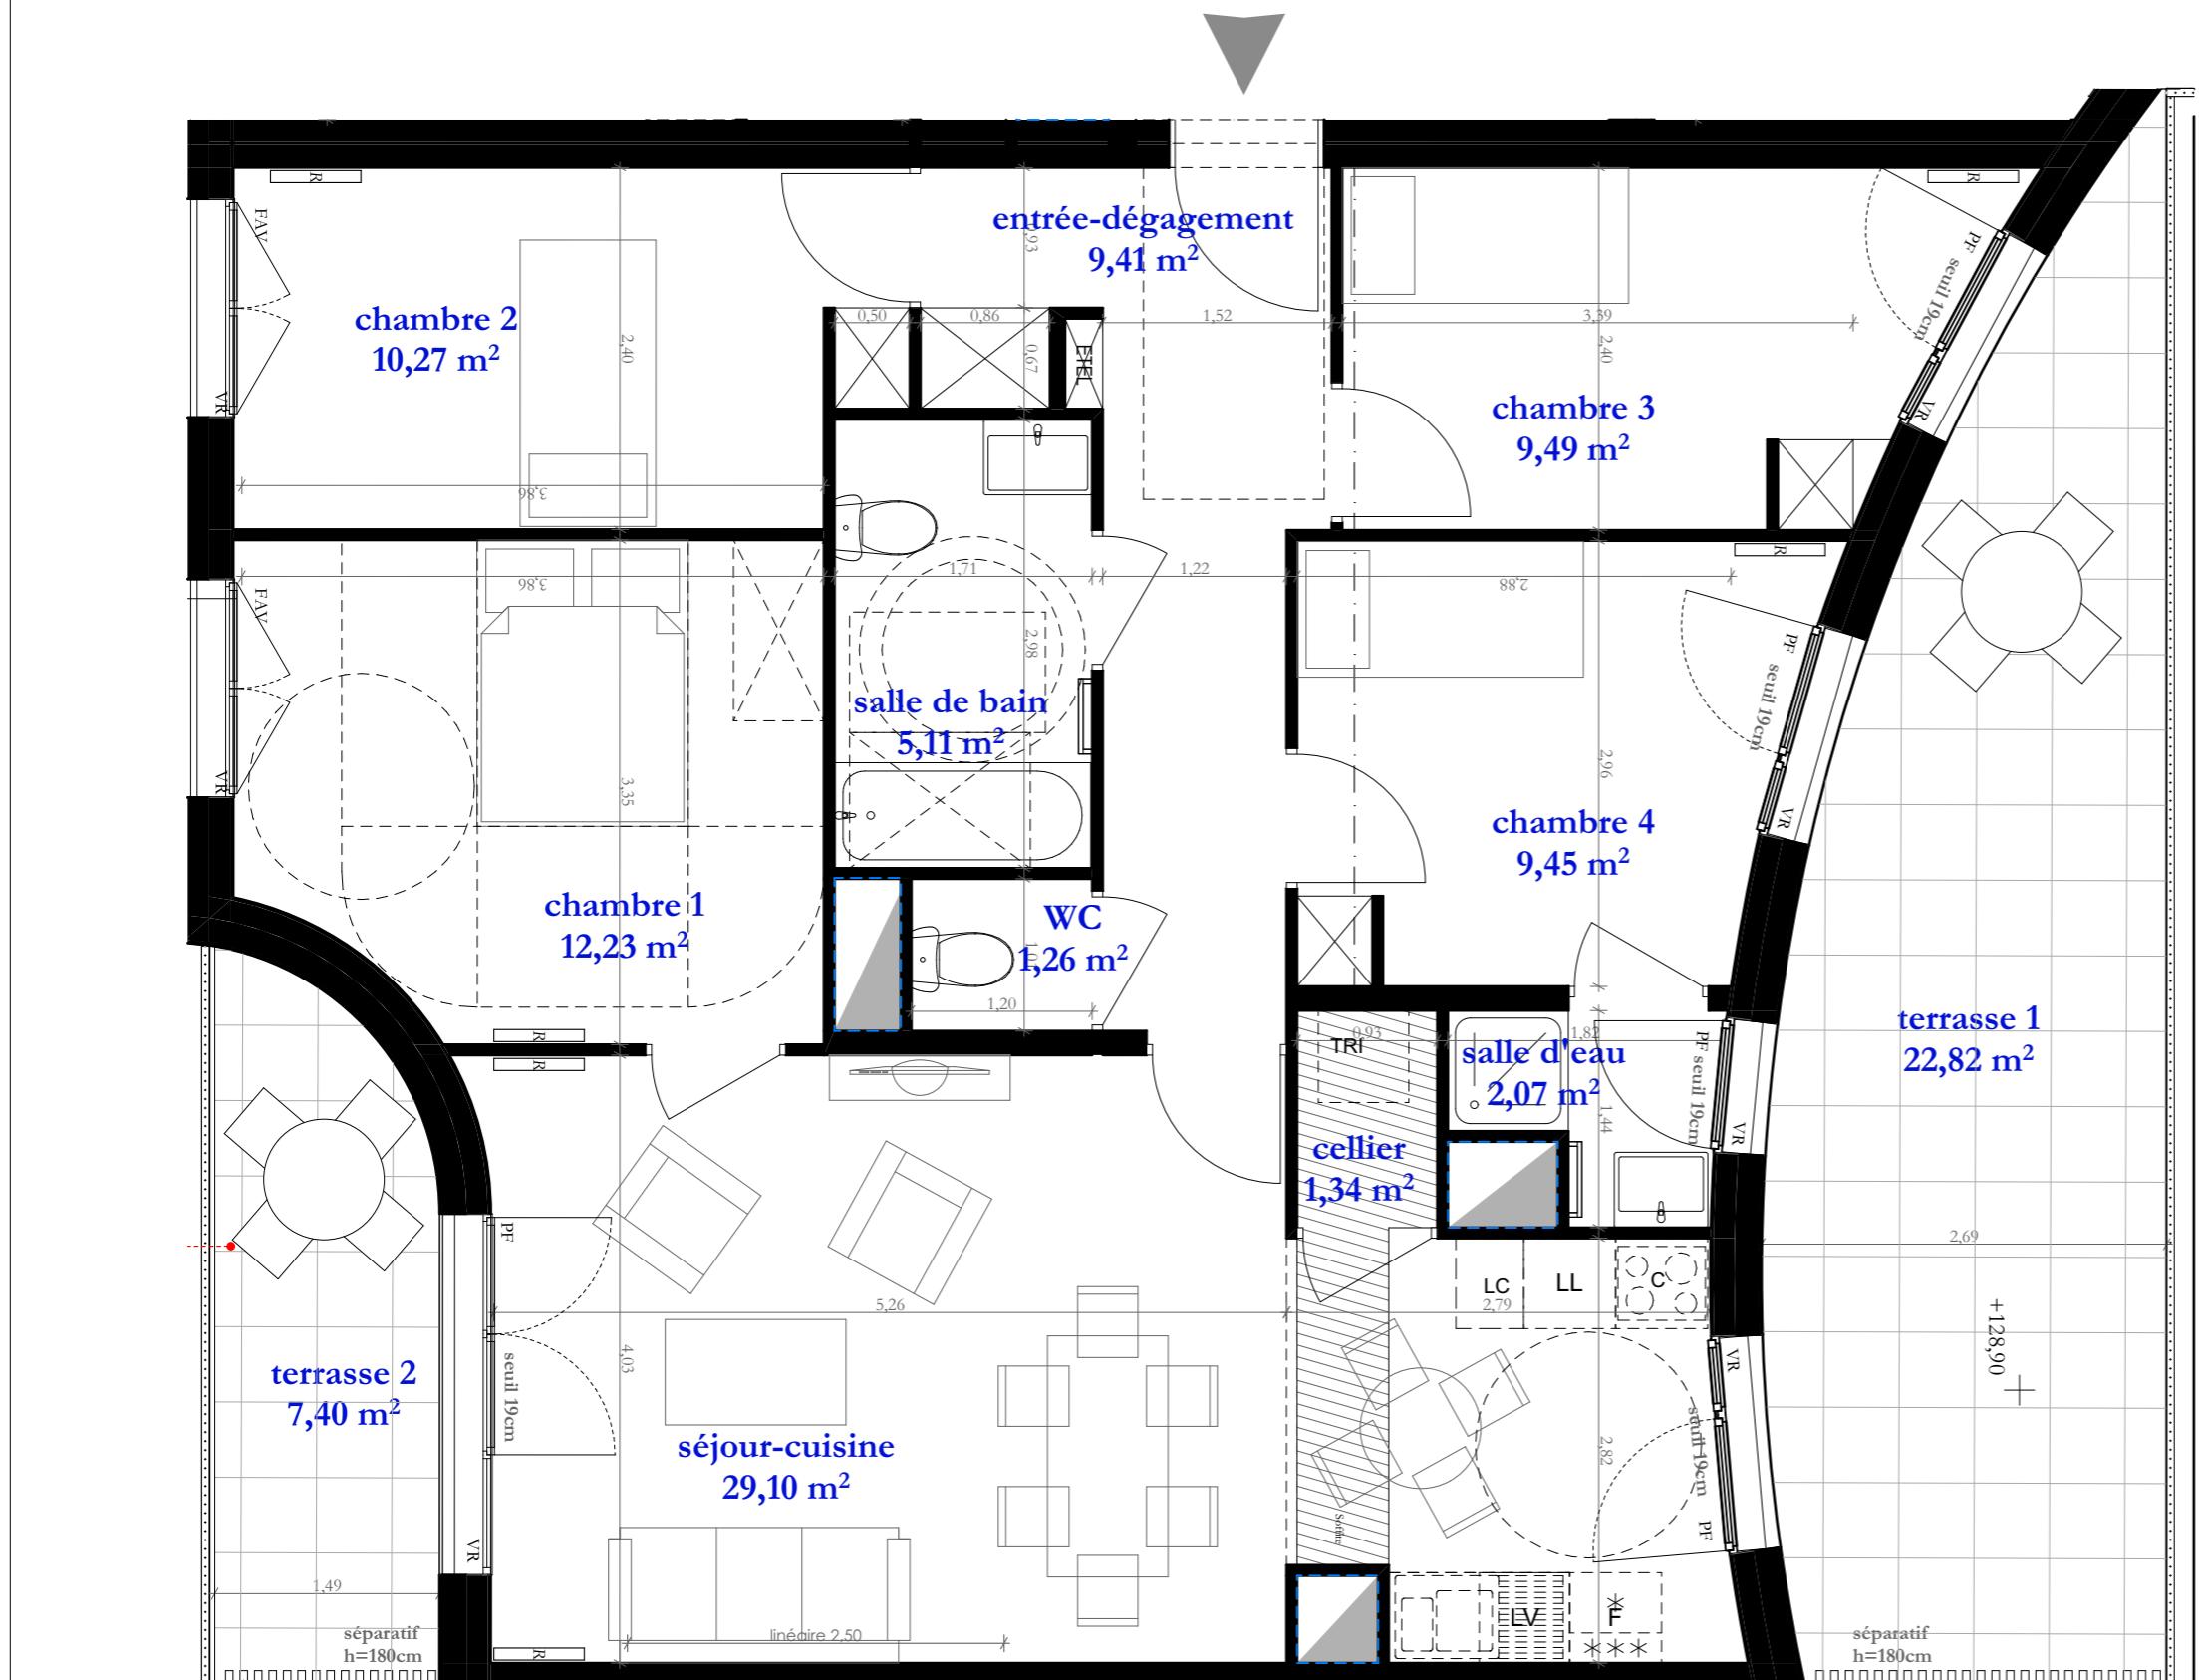

LEGENDE : F : fenêtre / PF : porte fenêtre / FAV : fenêtre allège vitrée / VR : volet roulant / LL : lave linge / LV : lave vaisselle / C : cuisson / F : réfrigérateur / Tri : tri sélectif / ETEL : tableau électrique / EP : eau pluviale / SHAB : surfaces habitables / LC : linéaire complémentaire
K : kitchenette  faux plafond  gaine  placard fourni  placard en option 

NOTA : des modifications sont susceptibles d'être apportées à ce plan en fonction des nécessités techniques de la réalisation, tant en ce qui concerne les dimensions libres que l'équipement. Les surfaces indiquées sont approximatives. Les retombées, soffites, faux plafonds, canalisations, ballon d'eau chaude, ainsi que l'emplacement des équipements sont figurés à titre indicatif / La surface des placards ou des dressing est incluse dans celle des pièces attenantes

DATE : 10/12/2024