
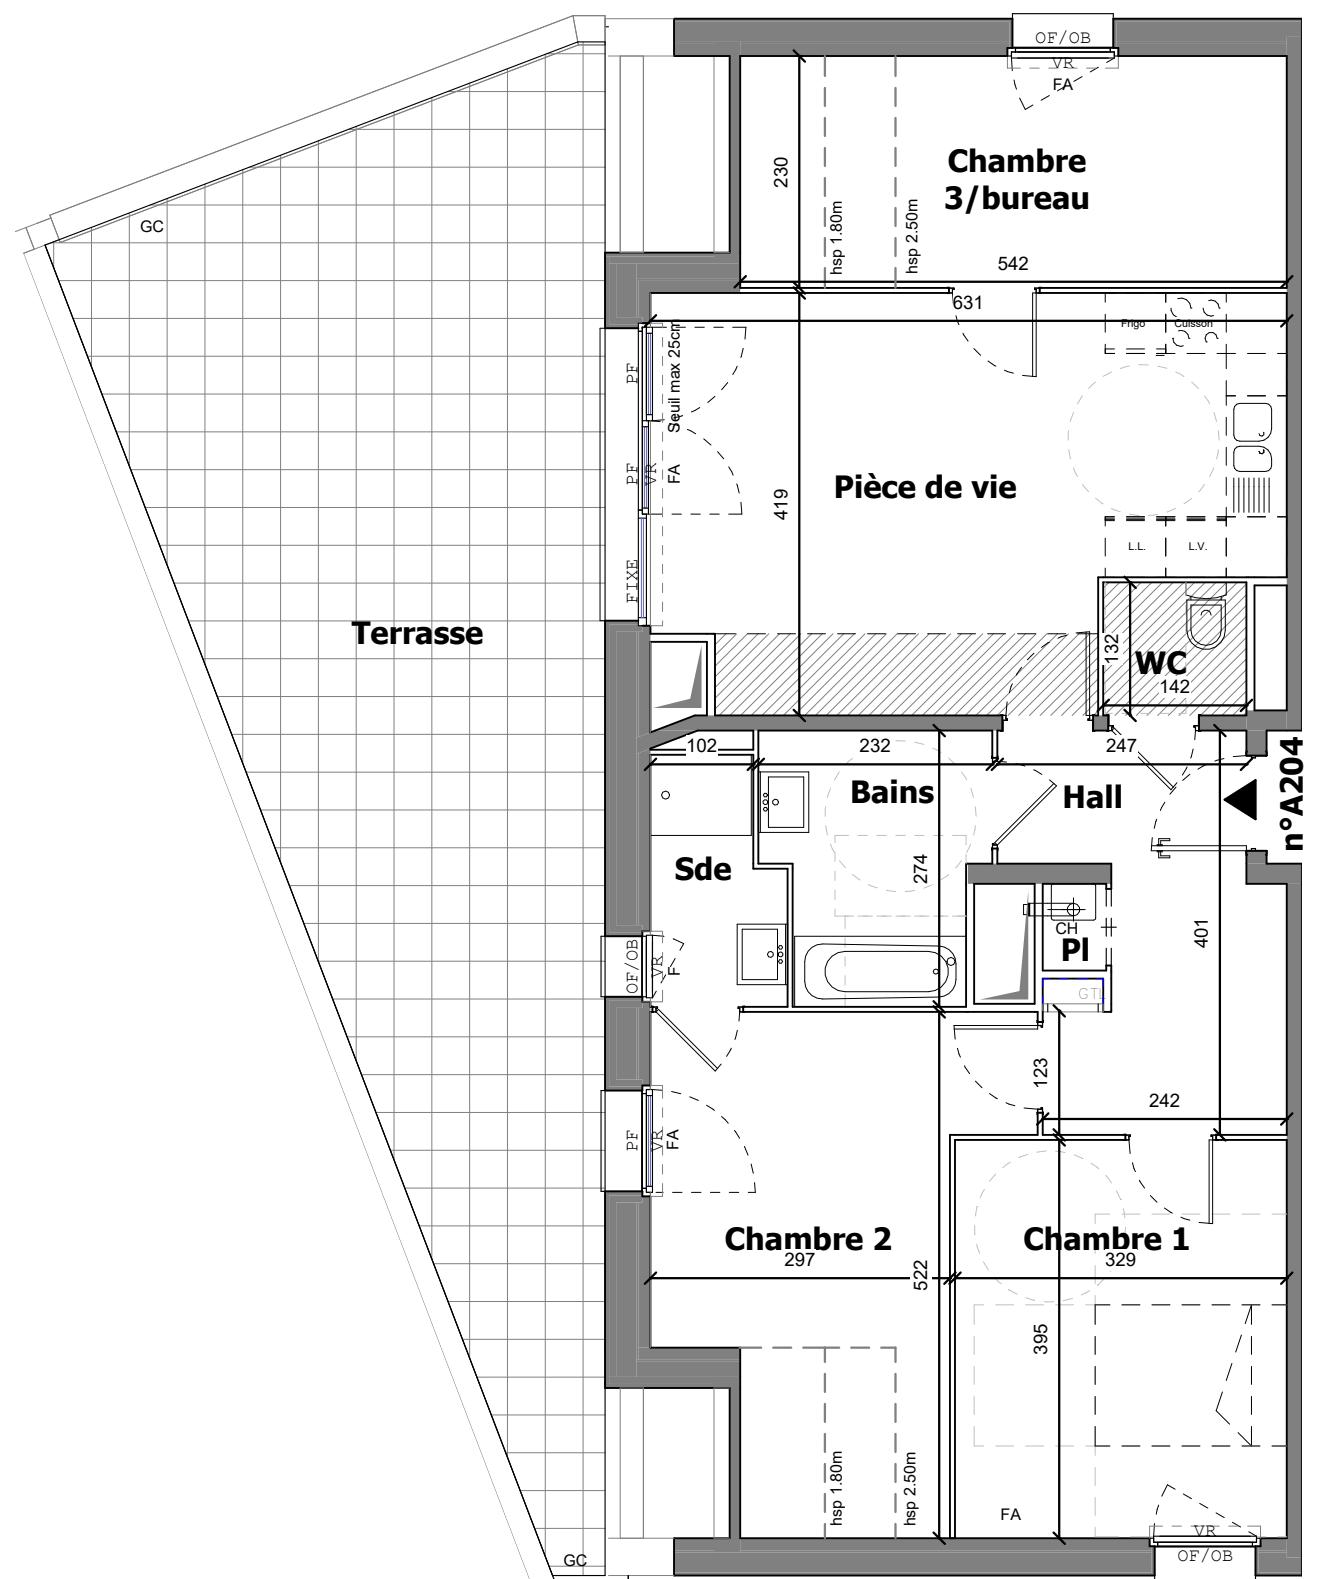


Domaine des Augustins

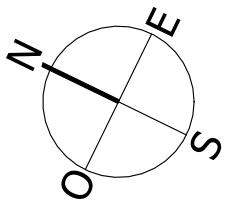

PROVISOIRE

0 0.5 1.25 2.5

Rue des Glattignies - 62 840 FLEURBAIX

Appartement 4 PIECES

Lot n°A204

2e ETAGE

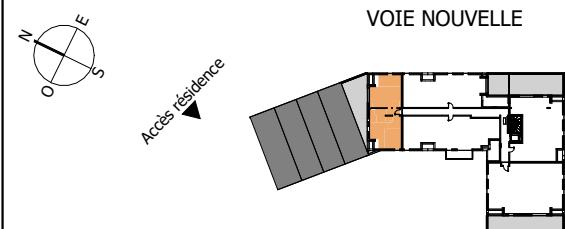


TABLEAU DES SURFACES

	SHAB	SU
Hall	8.69 m ²	8.69 m ²
Pièce de vie	23.36 m ²	23.36 m ²
Chambre 1	13.00 m ²	13.00 m ²
Chambre 2	13.30 m ²	14.89 m ²
Chambre 3/bureau	10.53 m ²	12.46 m ²
Bains	5.50 m ²	5.50 m ²
WC	1.87 m ²	1.87 m ²
PI	0.54 m ²	0.54 m ²
Sde	3.02 m ²	3.02 m ²
TOTAL	79.81 m ²	83.33 m ²
Terrasse	45.94 m ²	
SURFACE TOTALE EXT	45.94 m ²	

PLAN DE RESERVATION

EGENDE

F	Porte-fenêtre	LL	Lave-linge
	Fenêtre	LV	Lave-vaisselle
A	Fenêtre allège vitrée	C	Cuisson
R	Volet roulant	R	Réfrigérateur
G	Garde-corps	CH	Chaudière
GTL	Tableau électrique		Soffite et faux-plafond

modifications sont susceptibles d'être apportées à ce plan en fonction des nécessités techniques, de la réalisation tant en ce qui concerne les dimensions que l'équipement. Les surfaces sont approximatives. Les retombées, portes, faux plafond, équipements sanitaires ainsi que le calepinage et les dimensions des carrelages sont figurés à titre indicatif, et peuvent subir des modifications pour impératif technique. Les appareils ménagers ne sont pas pris. Les volets roulants seront prévus conformément à la notice de vente. Les coffres de volet roulant ne sont pas représentés et seront débordants à l'extérieur. La hauteur des seuils au droit des porte-fenêtres sur balcons ou terrasses pourra varier de 5 à 35 cm à partir du sol intérieur. La hauteur entre le jardin et la terrasse pourra varier entre 0 et 60 cm. Les jardins ne seront pas nécessairement plats et pourront comporter des talus et des pentes.

DATE : 24/04/2025

INDICE : A