
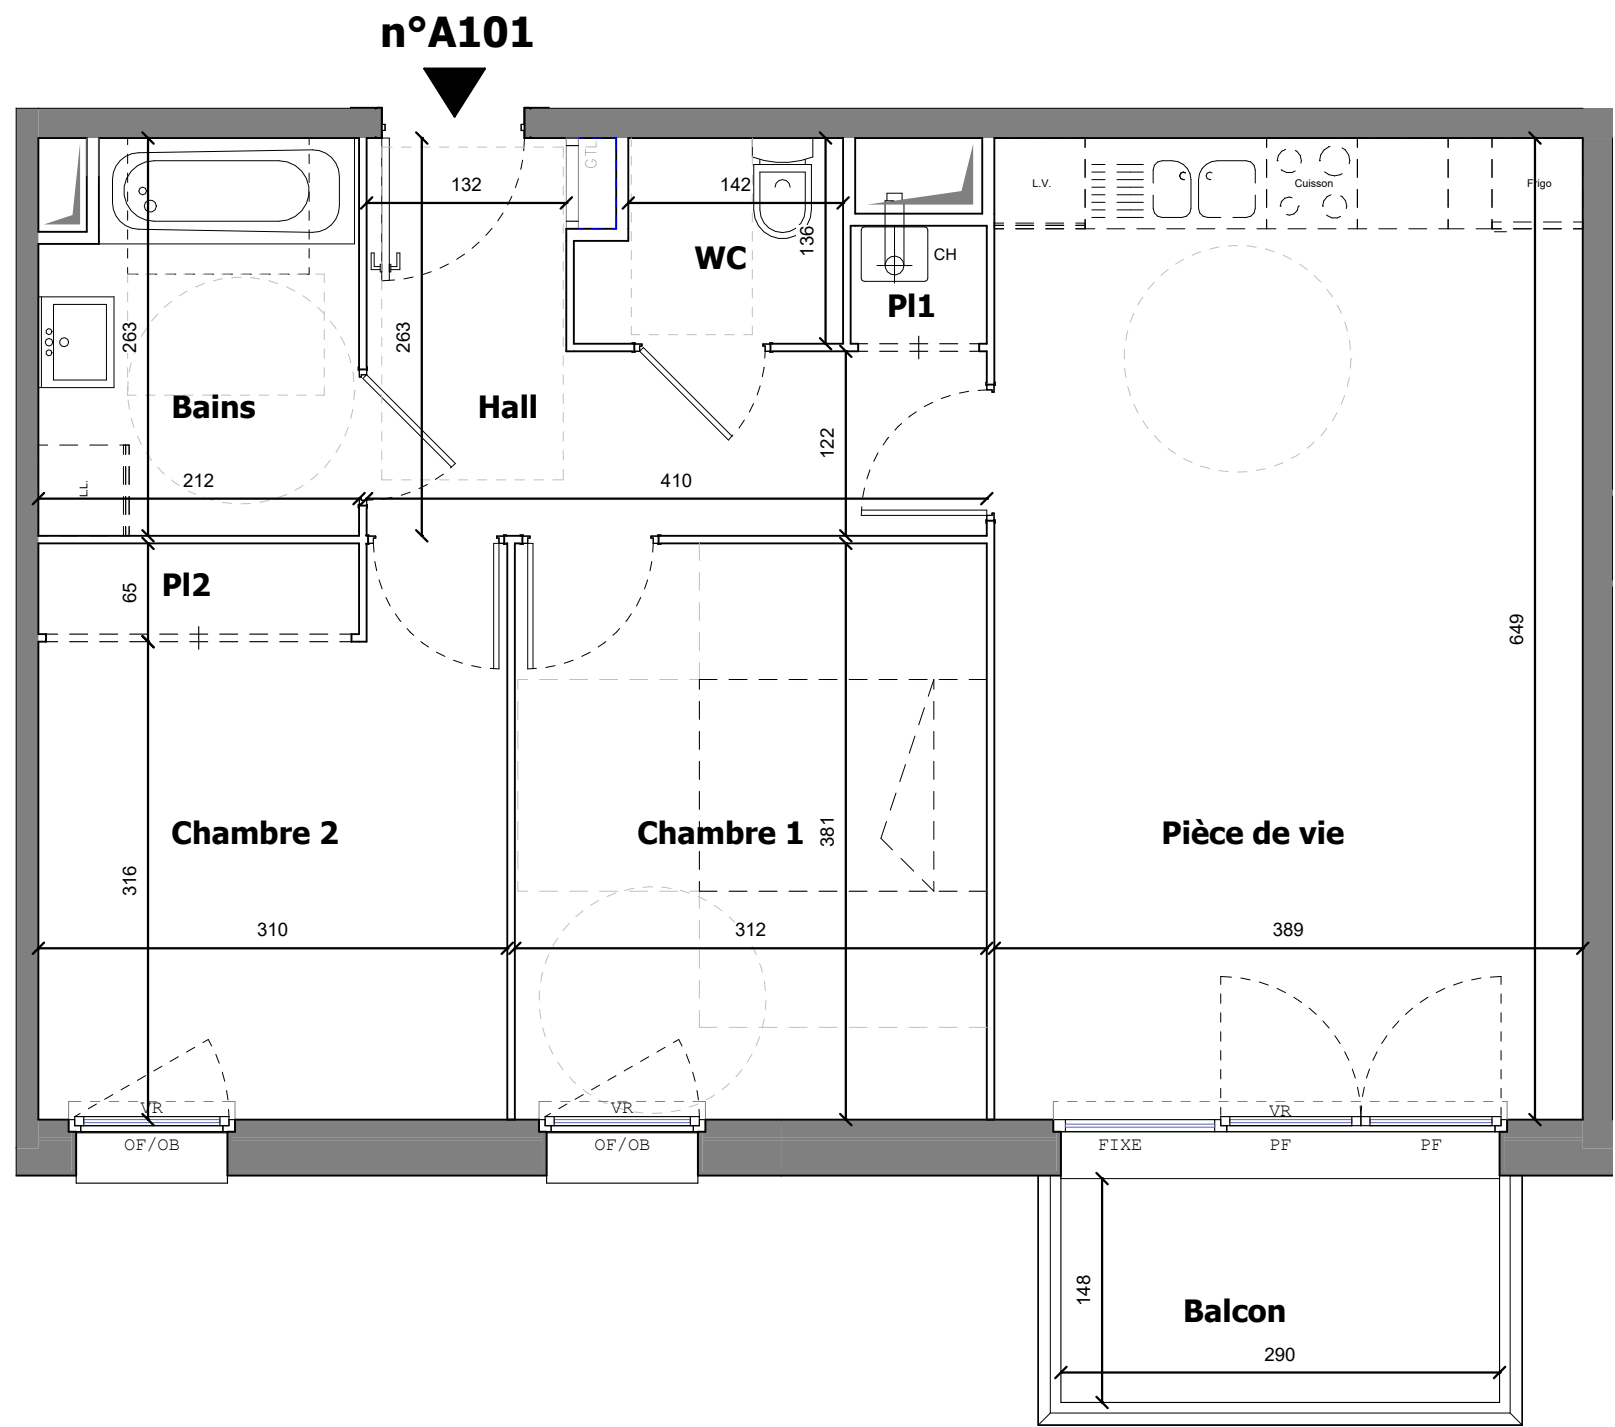


Domaine des Augustins

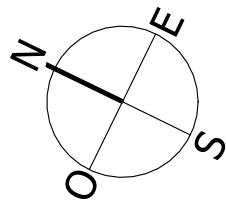


Rue des Glattignies - 62 840 FLEURBAIX

Appartement 3 PIECES

Lot n°A101

1e ETAGE

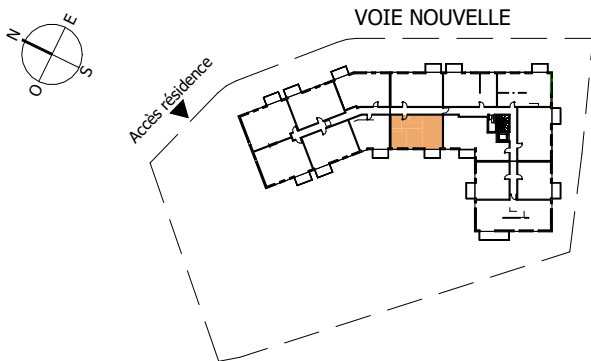

TABEAU DES SURFACES

	SHAB
Hall	6.86 m²
Pièce de vie	25.25 m²
Chambre 1	11.89 m²
Chambre 2	10.40 m²
Bains	5.30 m²
WC	2.18 m²
PI1	0.70 m²
PI2	1.27 m²
TOTAL	63.85 m²
Balcon	4.35 m²
SURF. TOTALE EXT.	4.35 m²

PLAN DE RESERVATION

LEGENDE			
PF	Porte-fenêtre	LL	Lave-linge
F	Fenêtre	LV	Lave-vaisselle
FA	Fenêtre allège vitrée	C	Cuisson
VR	Volet roulant	R	Réfrigérateur
GC	Garde-corps	CH	Chaudière
GTL	Tableau électrique	////	Soffite et faux-plafond

Des modifications sont susceptibles d'être apportées à ce plan en fonction des nécessités techniques, de la réalisation tant en ce qui concerne les dimensions libres que l'équipement. Les surfaces sont approximatives. Les retombées, soffites, faux plafond, équipements sanitaires ainsi que le calepinage et dimensions des carrelages sont figurés à titre indicatif, et peuvent subir des modifications pour impératif technique. Les appareils ménagers ne sont pas fournis. Les volets roulants seront prévus conformément à la notice de vente. Les coffres de volet roulant ne sont pas représentés et seront débordants à l'intérieur. La hauteur des seuils au droit des porte-fenêtres sur balcons ou terrasses pourra varier de 5 à 35 cm à partir du sol intérieur. La hauteur entre le jardin et la terrasse pourra varier entre 0 et 60 cm. Les jardins ne seront pas nécessairement plats et pourront comporter des talus et des pentes.

DATE : 24/04/2025

INDICE :

