



Rez de chaussée

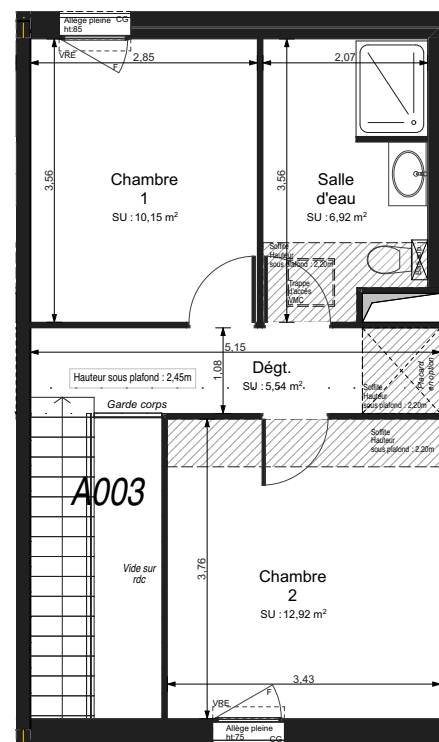

Etage

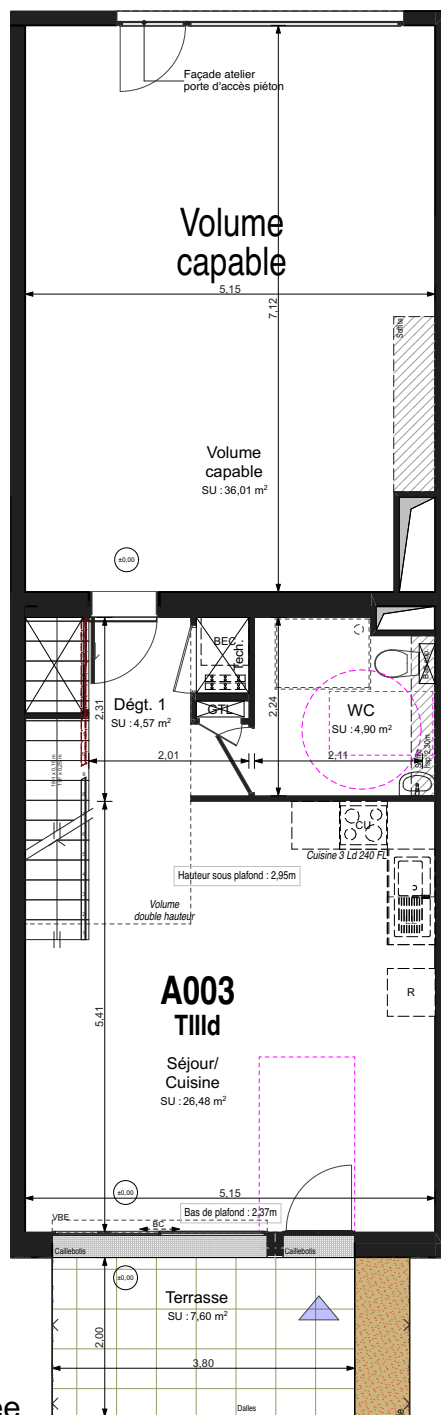

Lot A 003

3 PIECES DUPLEX - Rez de chaussée

TABLEAU DES SURFACES

Séjour/Cuisine	26,48
Chambre 1	10,15
Chambre 2	12,92
Salle d'eau	6,92
WC	4,90
Dégt.	5,54
Dégt. 1	4,57

Surface habitable : **71,48 m²**

Terrasse	7,60
Jardin	12,98

Légende

F : FENETRE	PF : PORTE-FENETRE	FF : CHASSIS VITREE FIXE
FT : FENETRE DE TOIT	VRE : VOILET ROULANT Elec.	PL : PLACARD
GC : GARDE-CORPS	Rgt : RANGEMENT	BC : BAIE COULISSANTE
SOFFITE	- - - EQUIPEMENT EN OPTION	Ballon ECS + nourrices

Nota:
Les côtes et les surfaces indiquées peuvent varier légèrement en fonction des impératifs de construction. Des modifications mineures ou des aménagements de détails nécessaires pour des raisons d'ordre technique ou administratif pourront être apportés sur les plans. L'aménagement des cuisines est donné à titre indicatif. Les retombées et faux plafonds ne sont pas systématiquement représentés. Seul les plans déposés au rang des minutes du notaire font foi.

Parallèles Architecture

Indice: 05

Date: 11 Octobre 2024