


RUE SAINTE HELENE
40260 CASTETS

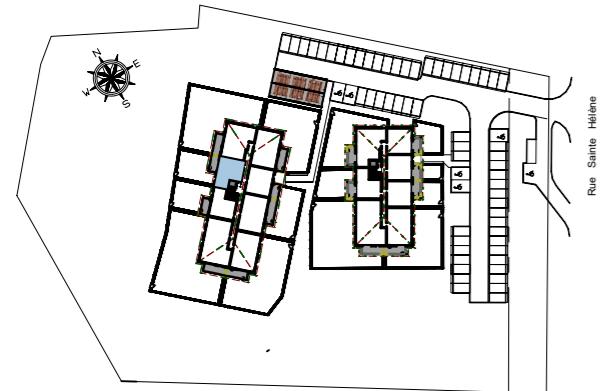

BâtB Niveau2 B21

LOT N°: 21 TYPE: T2

Chambre 1	10.87 m ²
Entrée	4.46 m ²
SaE/WC	7.03m ²
Séjour/Cuis.	17.78 m ²

40.14 m²


Balcon	8.52 m ²
--------	---------------------

Surface utile sous la hauteur 1.80 m	0.00 m ²
--------------------------------------	---------------------

F : Fenêtre
PF : Porte fenêtre
PL : Placard
PL EQ : Placard équipé

VRE : Volet Roulant Electrique
AL : Allège maçonnerie
AL VF : Allège vitrée fixe
EP : Desc. Eaux Pluviales


HAUTEUR SOUS PLAFOND : 2.50m ou hauteurs particulières indiquées sur les plans
LEGENDE

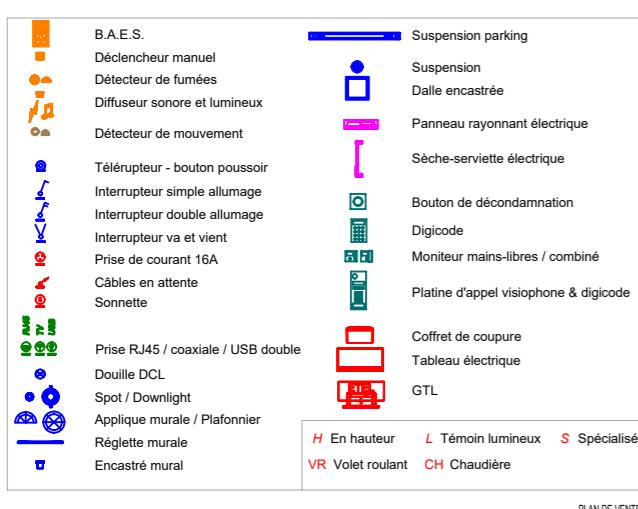

DATE:

18/07/2024

MODIFICATION:

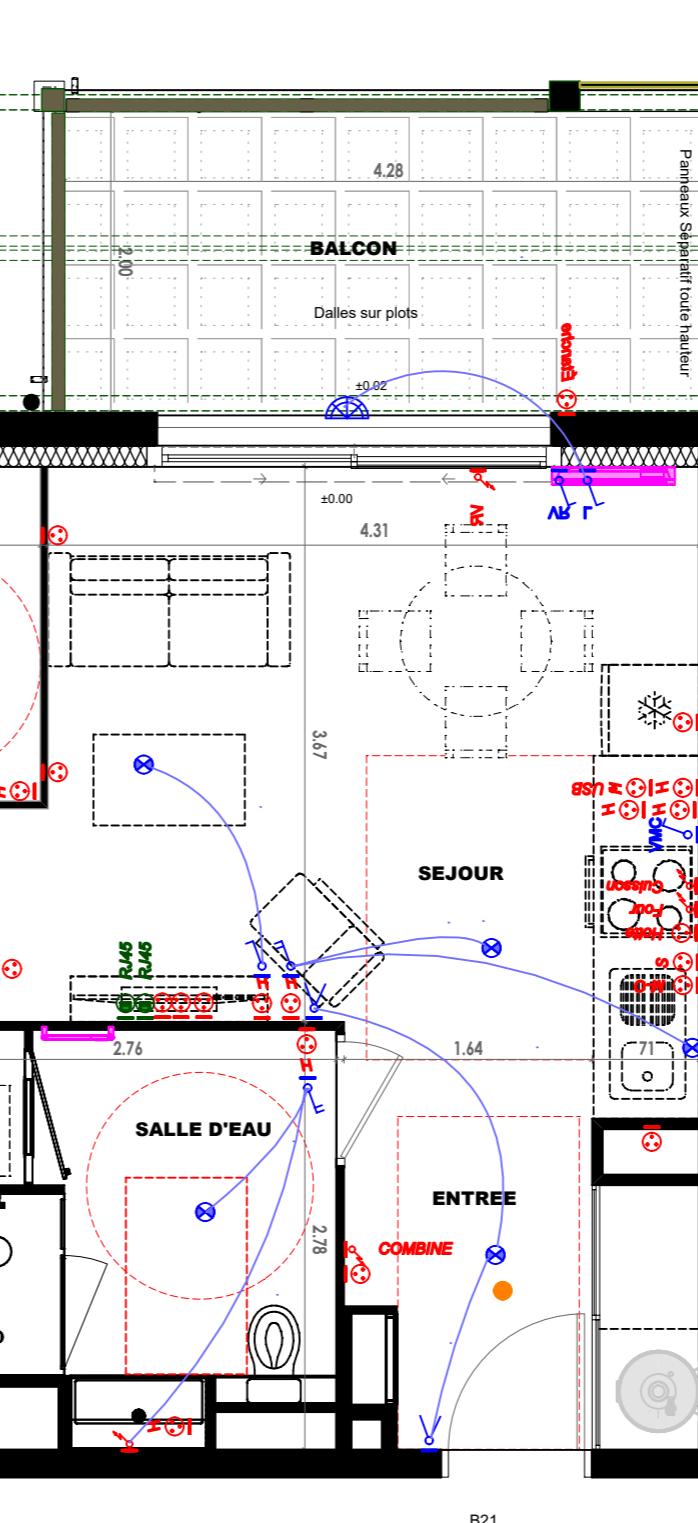

LEGENDE



FAUX PLAFOND



BâtB Niveau2 B21

DATE:
25/07/2024

LOT N°:

21

Note: Des modifications sont susceptibles d'être apportées à ce plan en fonction des nécessités techniques de réalisation, tant en ce qui concerne les dimensions libres que l'équipement (en particulier en fonction de l'étude, les radiateurs pourront être redimensionnés en nombre et puissance). Les surfaces indiquées ainsi que l'encombrement des gaines et la profondeur des placards sont approximatifs. Les retombées, faux-plafonds, soffites, gaines et canalisations ainsi que l'équipement sont figurés à titre indicatif. La surface globale peut varier de 5% en plus ou moins. La différence de niveau indiquée entre l'intérieur du logement et l'extérieur (balcon ou terrasse) peut varier jusqu'à 3cm.