


LE PARC DE BITCHE


plan PROVISOIRE

RUE SAINTE HELENE
40260 CASTETS

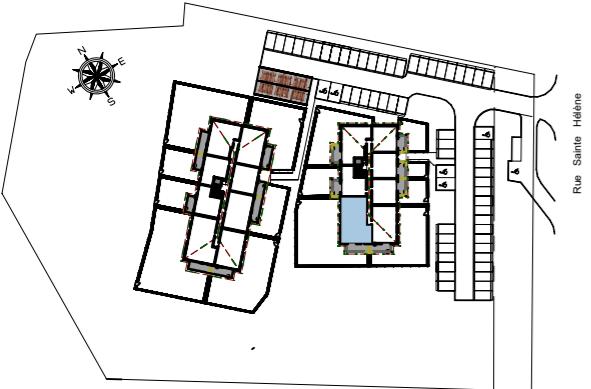

BâtA Niveau2 A26	
LOT N°:	TYPE:
26	T4
Cellier	3.41 m ²
Chambre 1	9.36 m ²
Chambre 2	9.03 m ²
Chambre 3	11.38 m ²
Dégagement	5.84 m ²
Entrée	3.76 m ²
SdE/WC	7.18 m ²
Séjour/Cuis.	31.25 m ²
81.21 m²	
Balcon	11.63 m ²
Surface utile sous la hauteur de 1.80m	0.00 m ²

F : Fenêtre	VRE : Volet Roulant Electrique
PF : Porte fenêtre	AL : Allège maçonnerie
PL : Placard	AL VF : Allège vitrée fixe
PL EQ. : Placard équipé	EP : Desc. Eaux Pluviales
HAUTEUR SOUS PLAFOND : 2.50m ou hauteurs particulières indiquées sur les plans	
LEGENDE	
	B.A.E.S.
	Déclencheur manuel
	Détecteur de fumées
	Diffuseur sonore et lumineux
	Détecteur de mouvement
	Télérupteur - bouton poussoir
	Interrupteur simple allumage
	Interrupteur double allumage
	Interrupteur va et vient
	Prise de courant 16A
	Câbles en attente
	Sonnette
	Prise RJ45 / coaxiale / USB double
	Douille DCL
	Spot / Downlight
	Applique murale / Plafonnier
	Réglette murale
	Encastré mural
	Suspension parking
	Suspension
	Dalle encastrée
	Panneau rayonnant électrique
	Sèche-serviette électrique
	Bouton de décondamnation
	Digicode
	Moniteur mains-libres / combiné
	Platine d'appel visiophone & digicode
	Coffret de coupe
	Tableau électrique
	GTL
	H En hauteur
	L Témoin lumineux
	S Spécialisée
	VR Volet roulant
	CH Chaudière

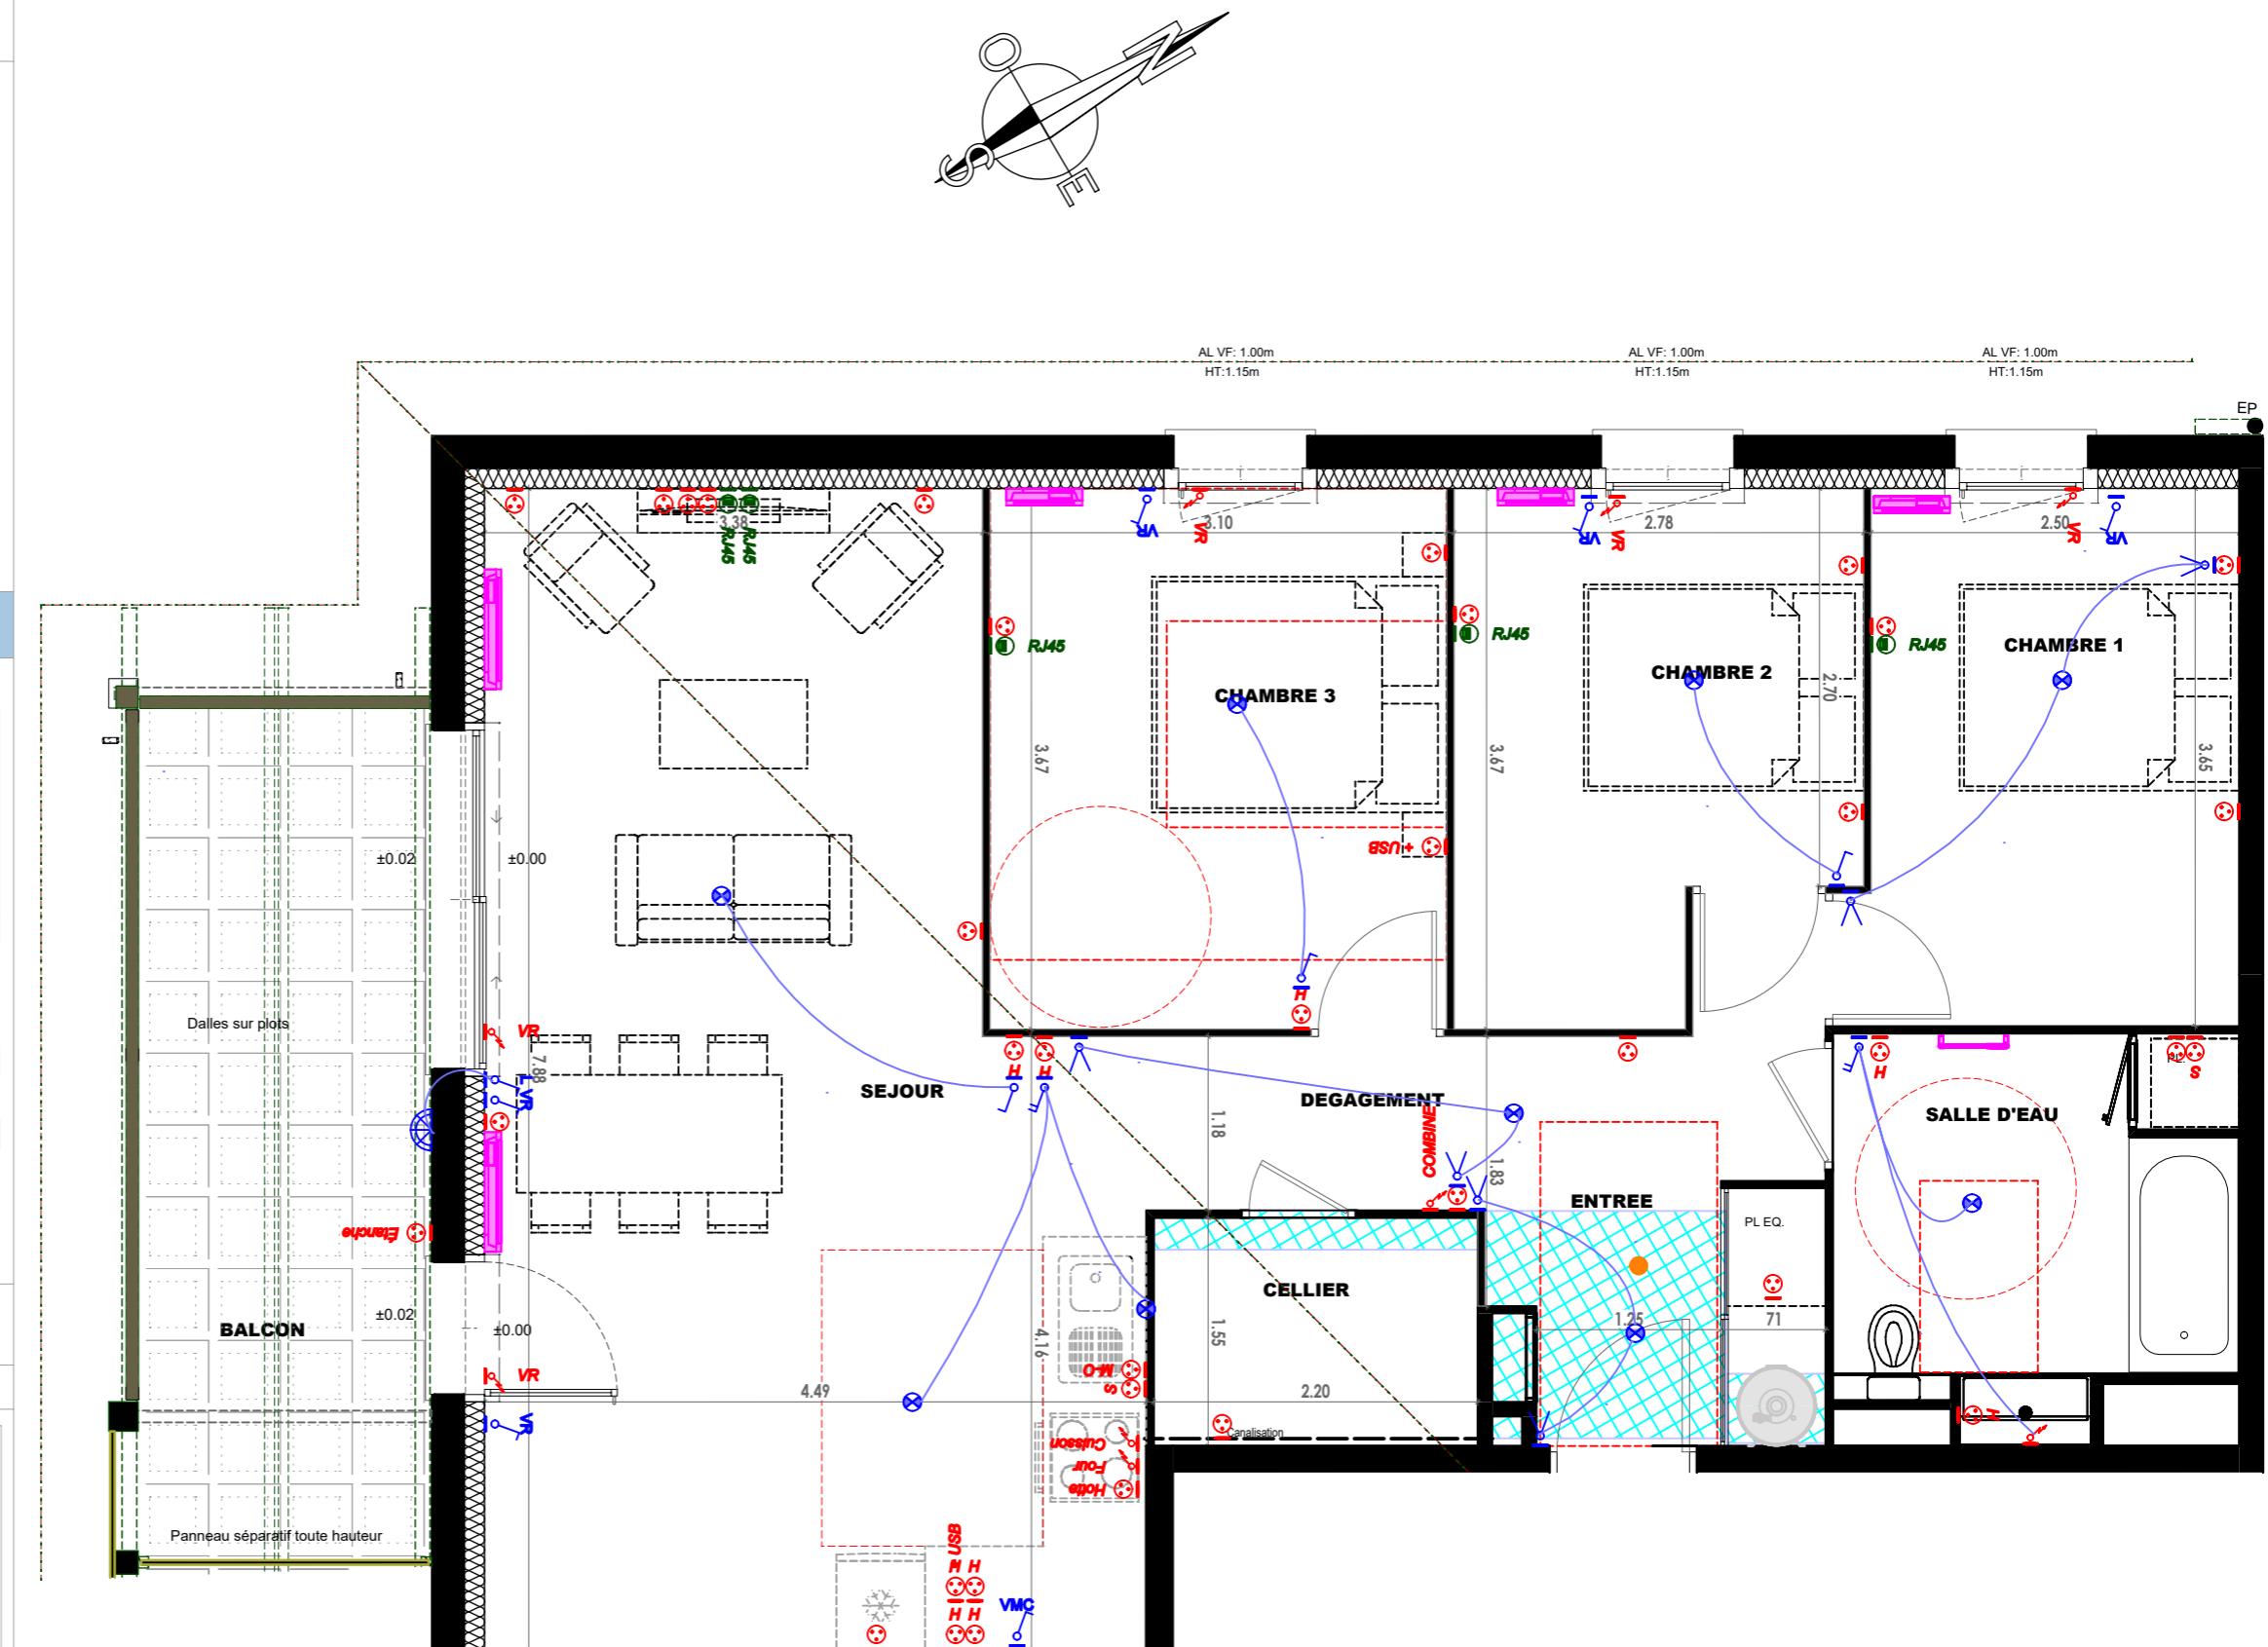

DATE:	MODIFICATION:	INDICE:
18/07/2024		
Note: Des modifications sont susceptibles d'être apportées à ce plan en fonction des nécessités techniques de réalisation, tant en ce qui concerne les dimensions libres que l'équipement (en particulier en fonction de l'étude, les radiateurs pourront être redimensionnés en nombre et puissance). Les surfaces indiquées ainsi que l'encombrement des gaines et la profondeur des placards sont approximatifs. Les retombées, faux-plafonds, soffites, gaines et canalisations ainsi que l'équipement sont figurés à titre indicatif. La surface globale peut varier de 5% en plus ou moins. La différence de niveau indiquée entre l'intérieur du logement et l'extérieur (balcon ou terrasse) peut varier jusqu'à 3cm.		
BâtA Niveau2 A26 LOT N°: 26 DATE: 25/07/2024		