



# Ciel marin

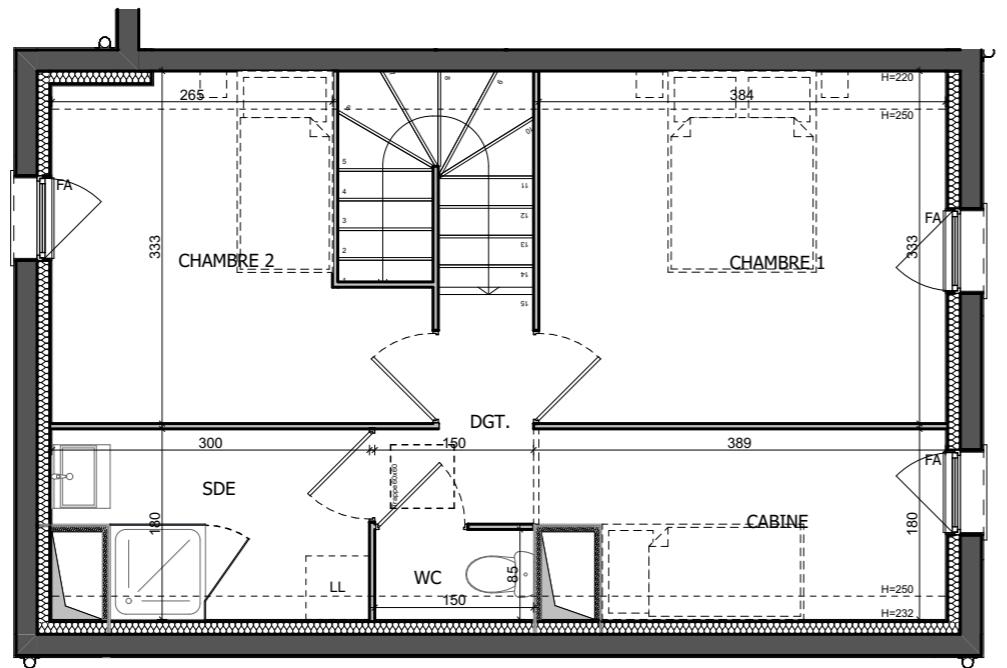

**Plan R+1**



**Plan Rez-de-chaussée**

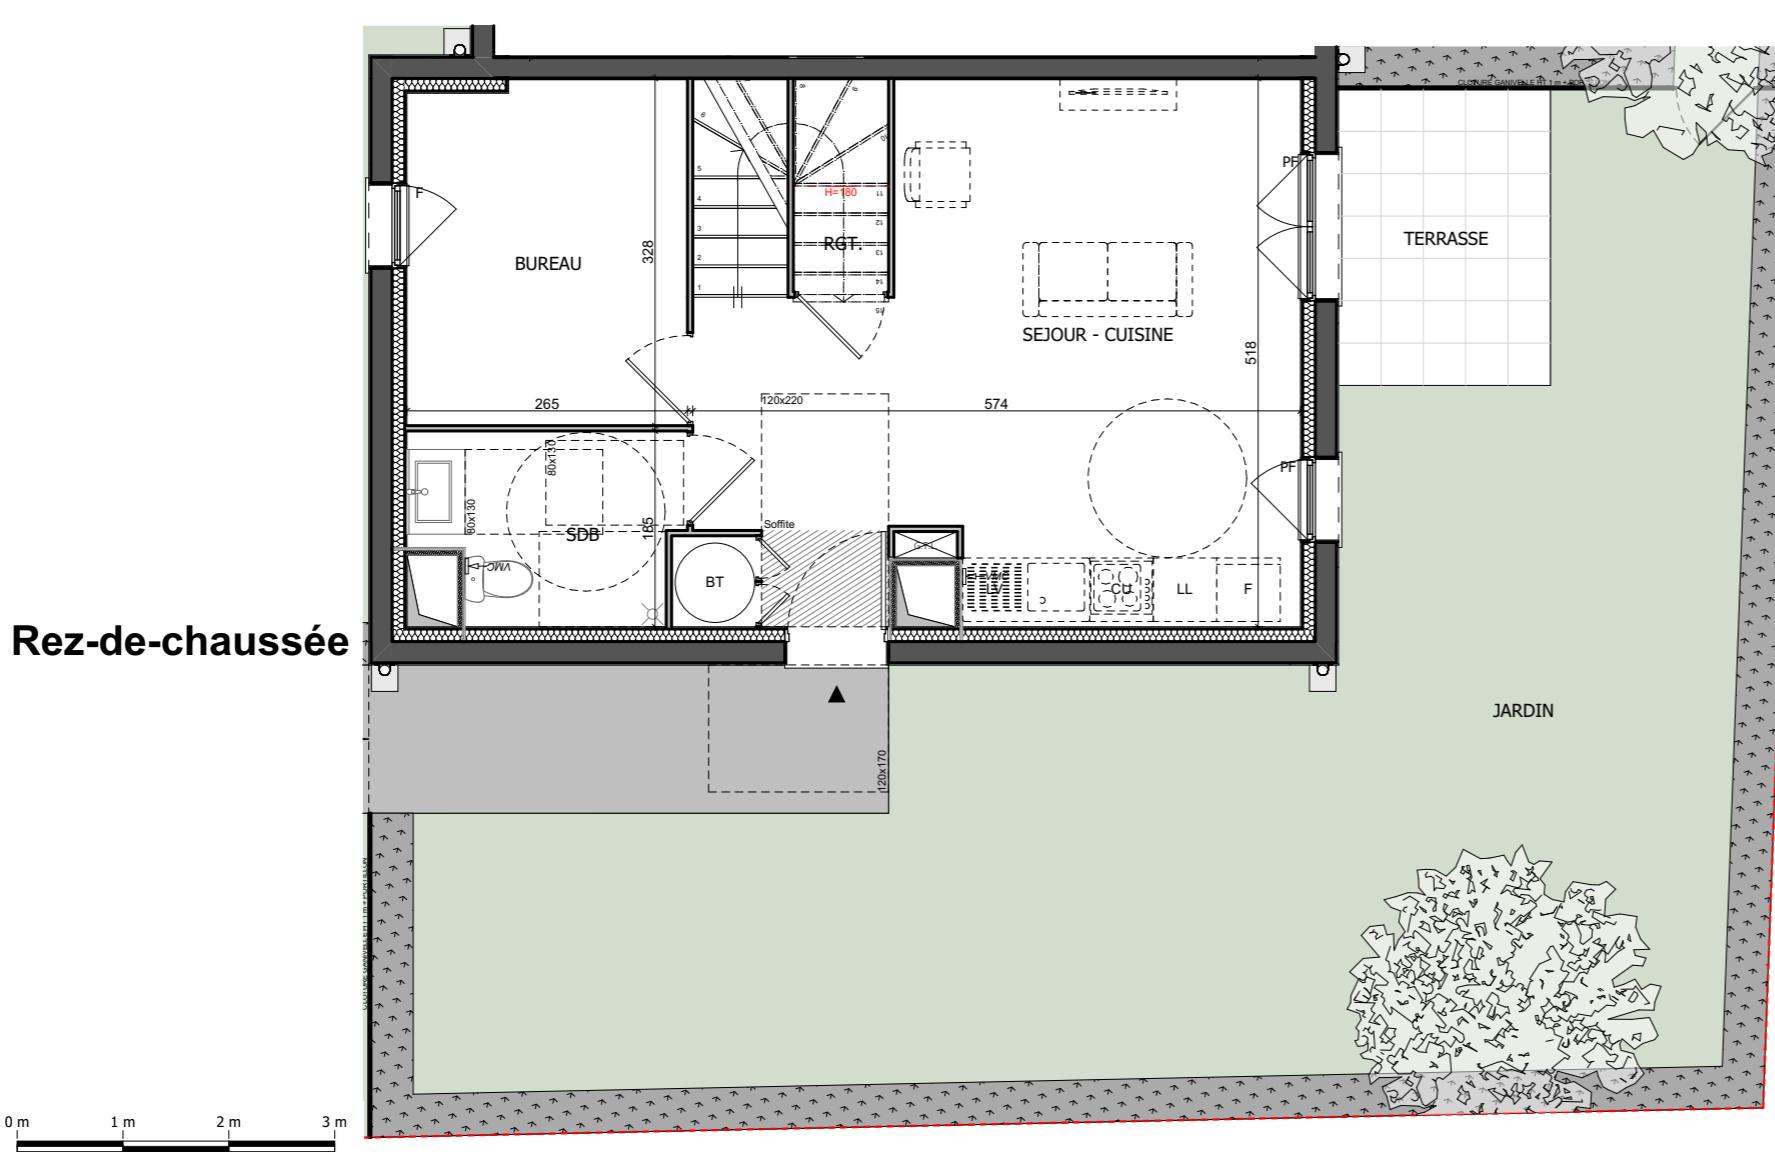

0 m 1 m 2 m 3 m


**MARIGNAN**

Des modifications sont susceptibles d'être apportées à ce plan en fonction des nécessités techniques, de la réalisation tant en ce qui concerne les dimensions libres que l'équipement. Les surfaces sont approximatives. Les retombées, soffites, faux plafond, équipements sanitaires ainsi que le calepinage et dimensions des carrelages sont figurés à titre indicatif, et peuvent subir des modifications pour impératif technique. Les appareils ménagers ne sont pas fournis. Les volets roulants seront prévus conformément à la notice de vente. Les coffres de volet roulant ne sont pas représentés et seront débordants à l'intérieur. La hauteur des seuils au droit des porte-fenêtres sur balcons ou terrasses pourra varier de 5 à 35 cm à partir du sol intérieur. La hauteur entre le jardin et la terrasse pourra varier entre 0 et 60 cm. Les jardins ne seront pas nécessairement plats et pourront comporter des talus et des pentes.

Rue de l'Abbé Coppin  
62224 Equihen-Plage

Logement type 3 - Cabine  
N°A012

Rue de l'Abbé Coppin

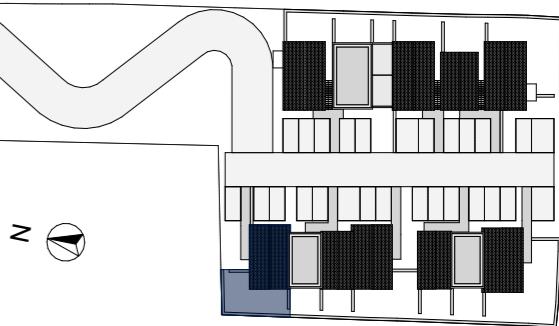

**Tableau des surfaces**  
(compris placards)

Séjour - Cuisine :	25,28 m <sup>2</sup>
Chambre 1 :	12,79 m <sup>2</sup>
Chambre 2 :	9,91 m <sup>2</sup>
Bureau :	8,56 m <sup>2</sup>
Cabine :	6,42 m <sup>2</sup>
Salle de bain :	4,31 m <sup>2</sup>
Salle d'eau :	4,90 m <sup>2</sup>
WC :	1,27 m <sup>2</sup>
Dégagement :	2,49 m <sup>2</sup>
Rangement :	0,90 m <sup>2</sup>

**SURF. HABITABLE** **76,83 m<sup>2</sup>**

Terrasse : 5,60 m<sup>2</sup>  
Jardin : 75,64 m<sup>2</sup>  
**SURF. TOTALE** **158,07 m<sup>2</sup>**

**PLAN DE RESERVATION**

**LEGENDE**

PF	Porte fenêtre	LL	Lave-linge
F	Fenêtre	LV	Lave-vaisselle
FA	Fenêtre allège vitrée	CU	Cuisson
GC	Garde-corps	F	Réfrigérateur
GTL	Tableau électrique	PAC	Pompe à chaleur
		BT	Ballon thermodynamique

Date : 12/11/2025



Indice 3

# Ciel marin



N

Rue de l'Abbé Coppin  
62224 Equihen-Plage  
Logement type 4 - Cabine  
N°A012  
**Plan rez-de-chaussée  
Adapté PMR**

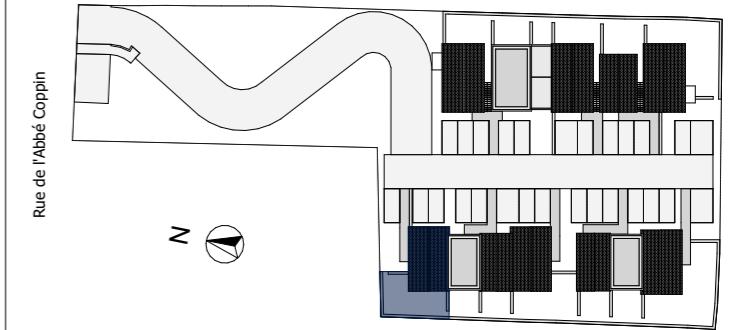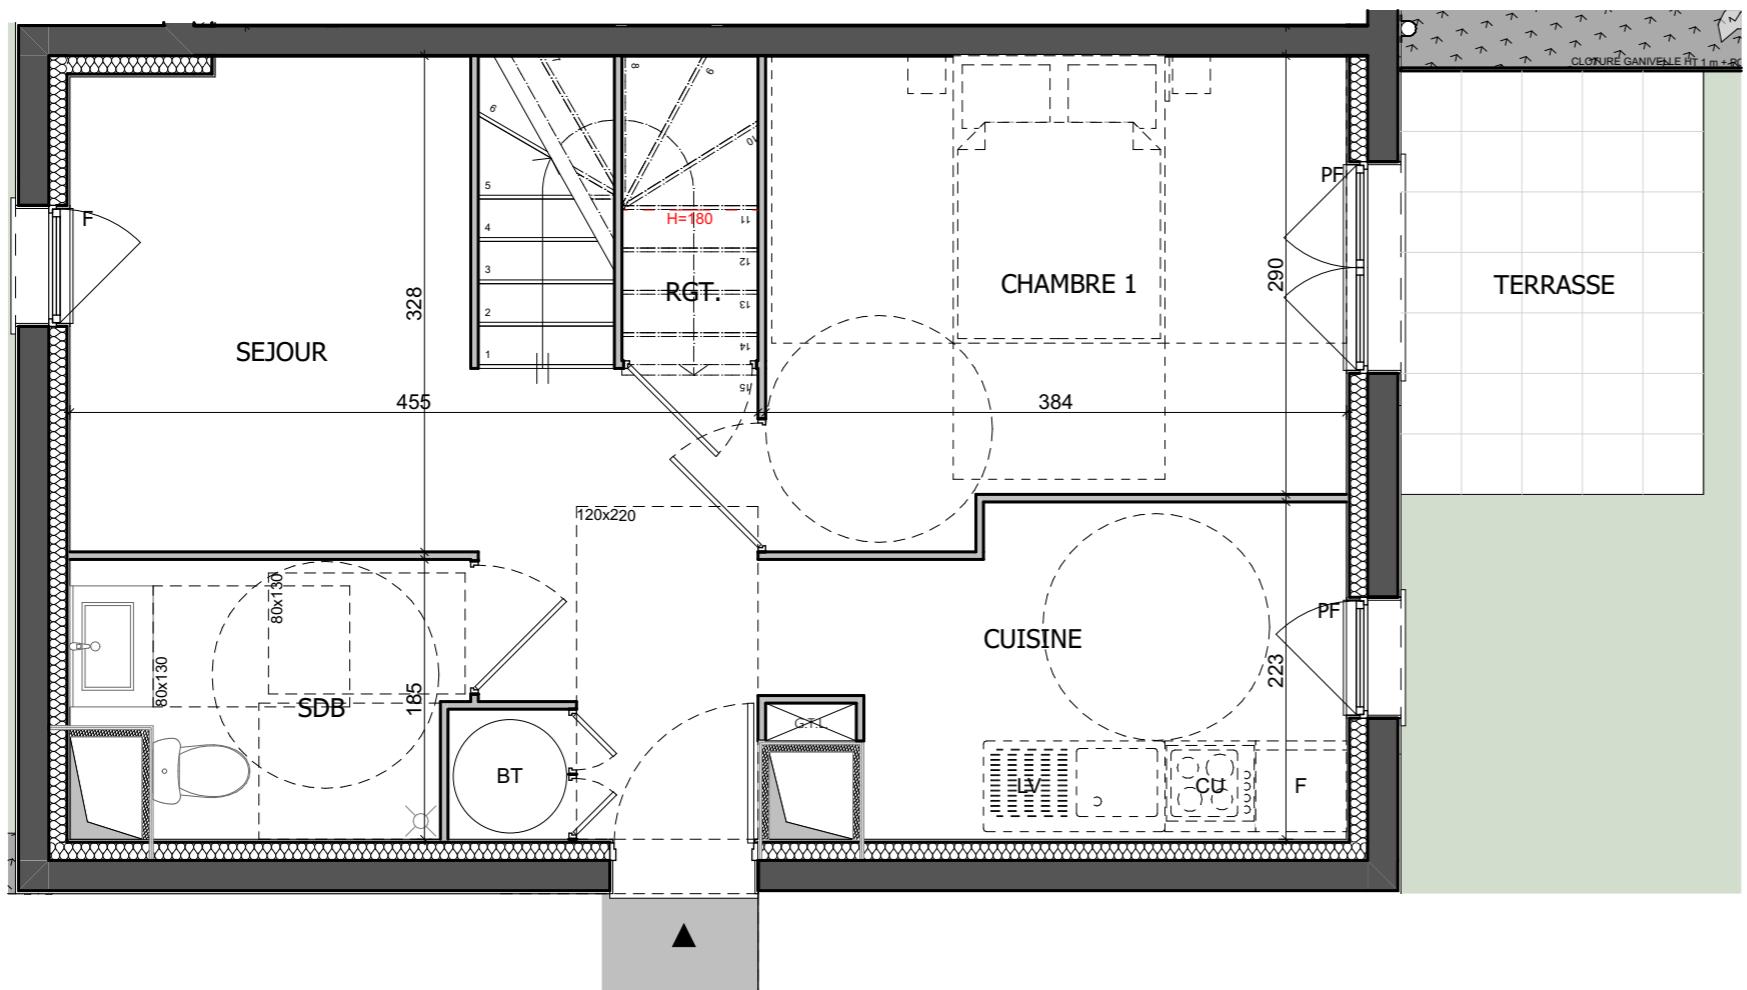

**Tableau des surfaces**  
(compris placards)

Séjour - Cuisine :	25,28 m <sup>2</sup>
Chambre 1 :	12,79 m <sup>2</sup>
Chambre 2 :	9,91 m <sup>2</sup>
Chambre 3 :	8,56 m <sup>2</sup>
Cabine :	6,42 m <sup>2</sup>
Salle de bain :	4,31 m <sup>2</sup>
Salle d'eau :	4,90 m <sup>2</sup>
WC :	1,27 m <sup>2</sup>
Dégagement :	2,49 m <sup>2</sup>
Rangement :	0,90 m <sup>2</sup>
<b>SURF. HABITABLE</b>	<b>76,83 m<sup>2</sup></b>
Terrasse :	5,60 m <sup>2</sup>
Jardin :	75,64 m <sup>2</sup>
<b>SURF. TOTALE</b>	<b>158,07 m<sup>2</sup></b>

**PLAN DE RESERVATION**

LEGENDE

PF	Porte fenêtre	LL	Lave-linge
F	Fenêtre	LV	Lave-vaisselle
FA	Fenêtre allège vitrée	CU	Cuisson
GC	Garde-corps	F	Réfrigérateur
GTL	Tableau électrique	PAC	Pompe à chaleur
		BT	Ballon thermodynamique

Date : 12/11/2025

Indice 3